

DRENAGEM - PASSAGENS HIDRÁULICAS
Esc.: 1/200

PH 3.8
PLANTA

Legenda:



- PH existente a desativar

- PH existente a prolongar

- PH nova a executar

- Passeio seco a criar para Passagens de Fauna

- Bacia de dissipação

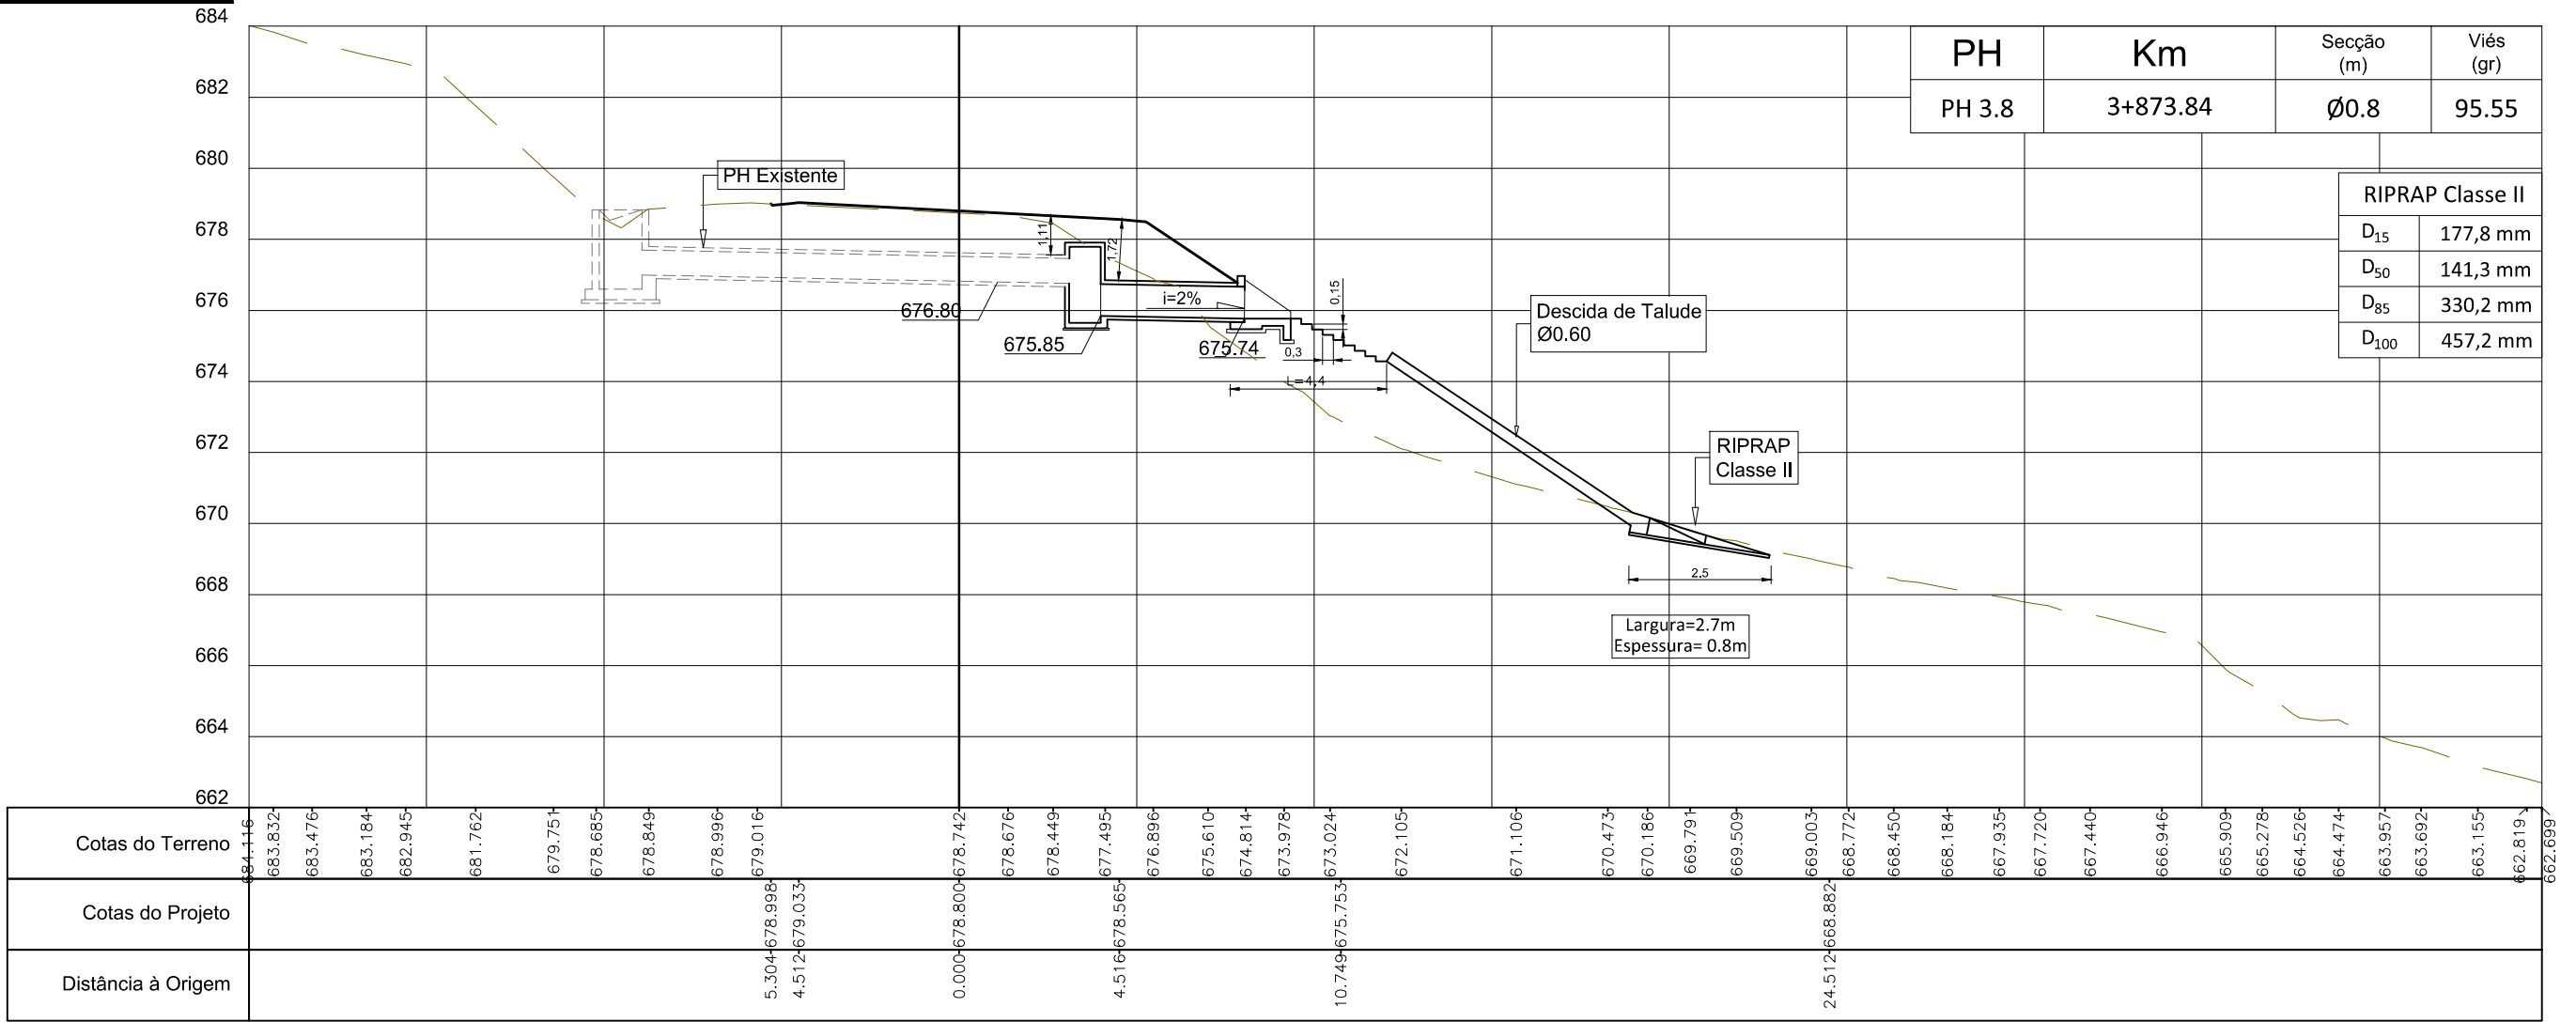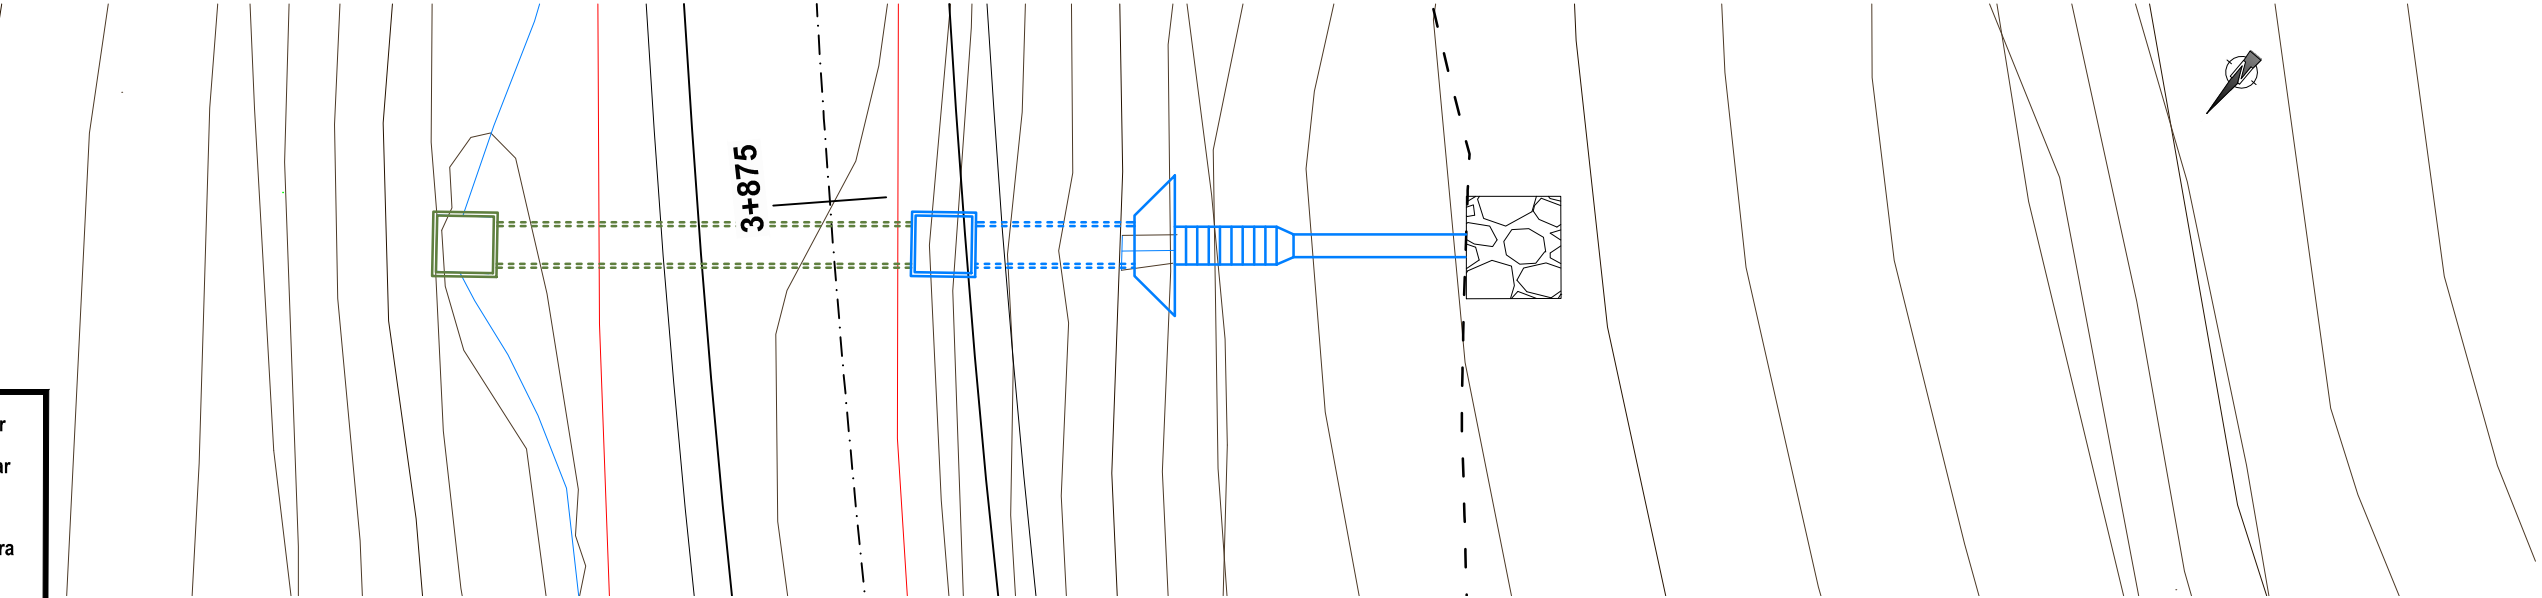

NV.02.DG042.03 | EN103-VV-P2-310B a 310B.dwg