
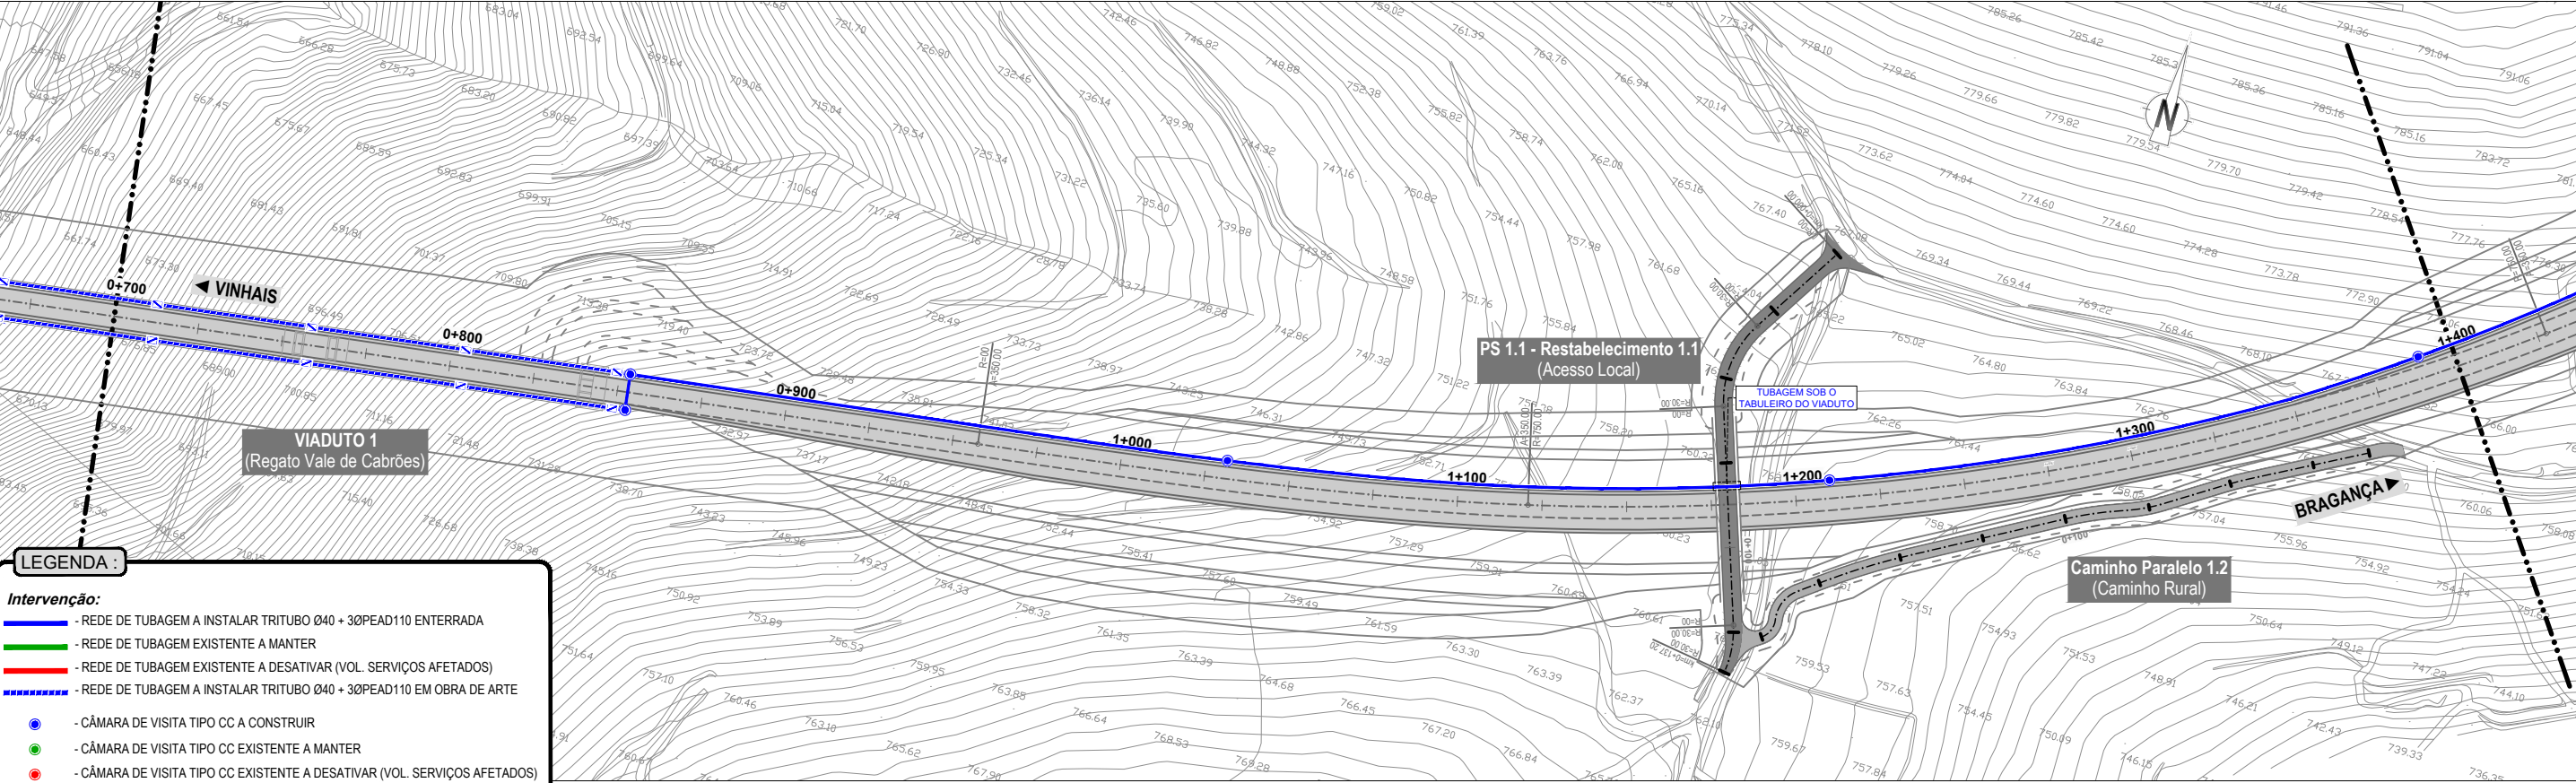


CANAL TÉCNICO RODOVIÁRIO
PLANTA
Esc.: 1/2000

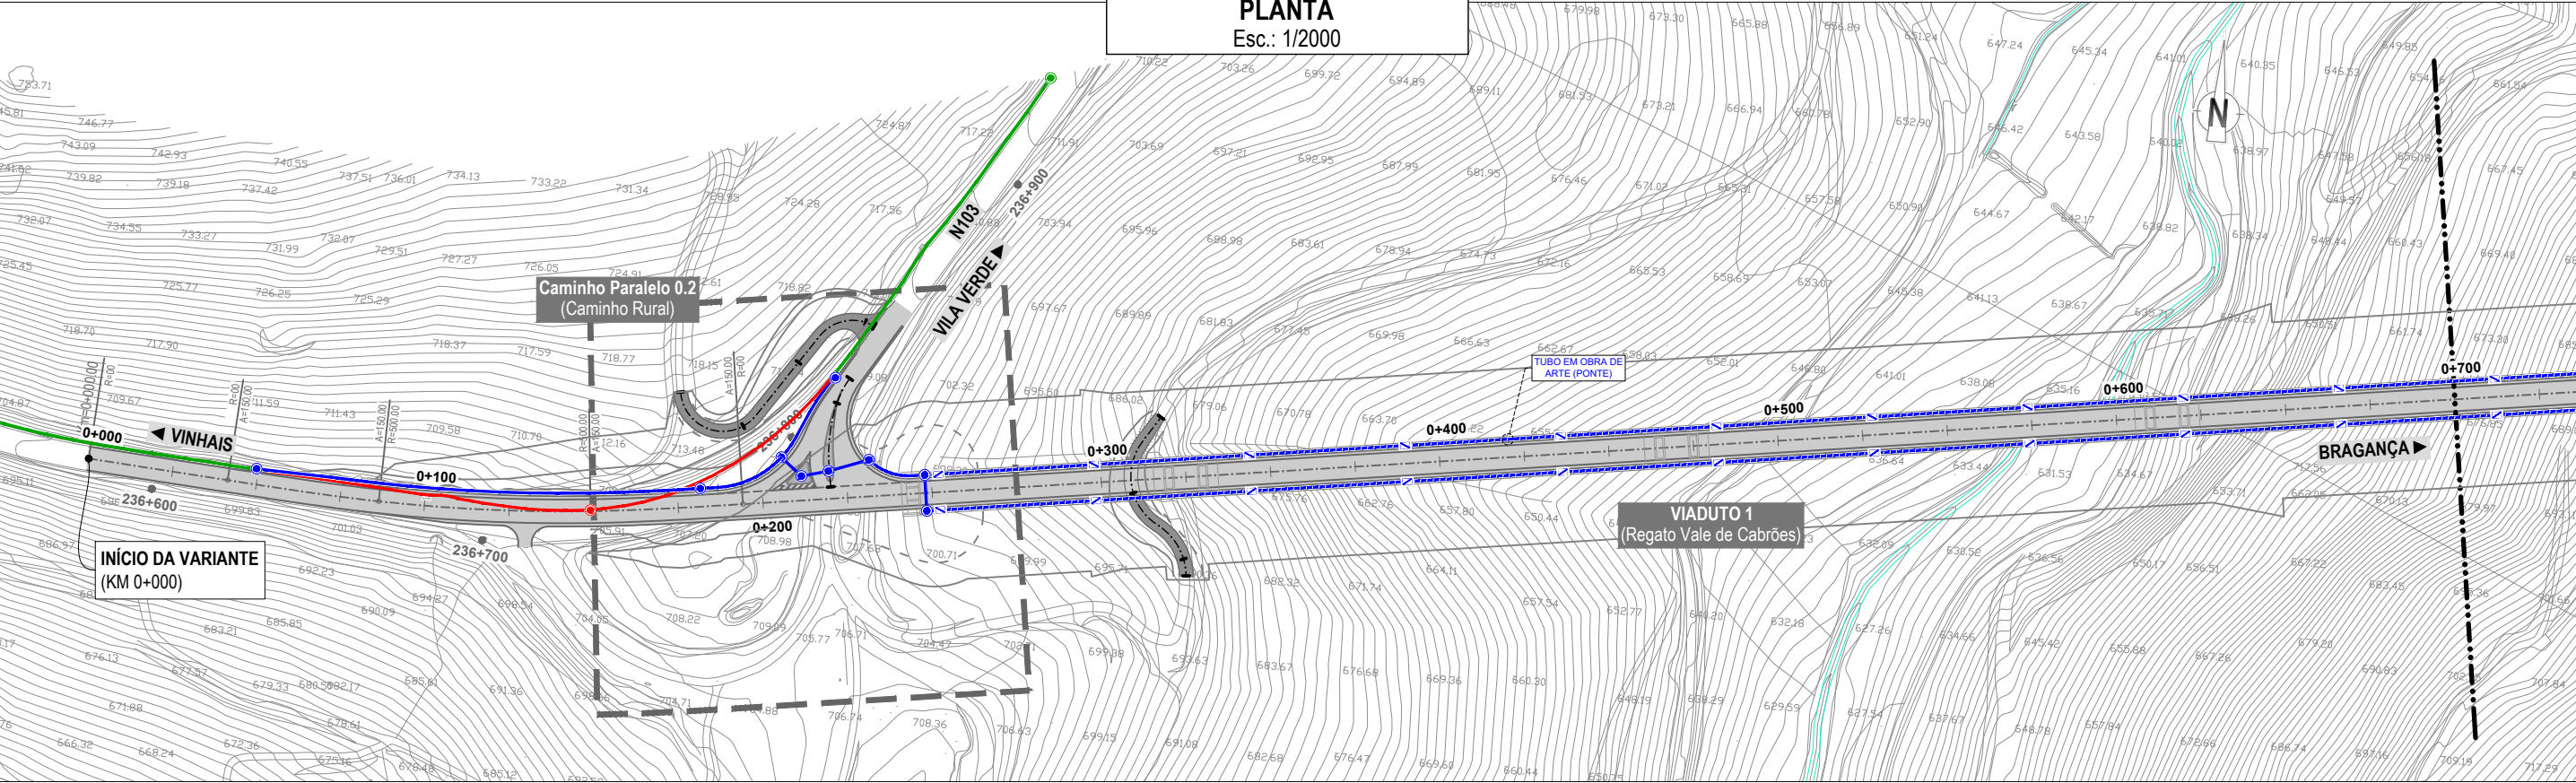

LEGENDA :

Intervenção:

- REDE DE TUBAGEM A INSTALAR TRITUBO Ø40 + 30PEAD110 ENTERRADA
- REDE DE TUBAGEM EXISTENTE A MANTER
- REDE DE TUBAGEM EXISTENTE A DESATIVAR (VOL. SERVIÇOS AFETADOS)
- REDE DE TUBAGEM A INSTALAR TRITUBO Ø40 + 30PEAD110 EM OBRA DE ARTE
- CÂMARA DE VISITA TIPO CC A CONSTRUIR
- CÂMARA DE VISITA TIPO CC EXISTENTE A MANTER
- CÂMARA DE VISITA TIPO CC EXISTENTE A DESATIVAR (VOL. SERVIÇOS AFETADOS)
- CÂMARA DE VISITA EM OBRA DE ARTE TIPO CR

NOTAS:

- NA INTERSECÇÃO COM A REDE DE TUBAGEM EXISTENTE DEVERÁ SER EXECUTADA UMA CAIXA DE VISITA PARA TRANSIÇÃO DA NOVA REDE DE TUBAGEM PARA A EXISTENTE