DRENAGEM - PASSAGENS HIDRÁULICAS
Esc.: 1/250

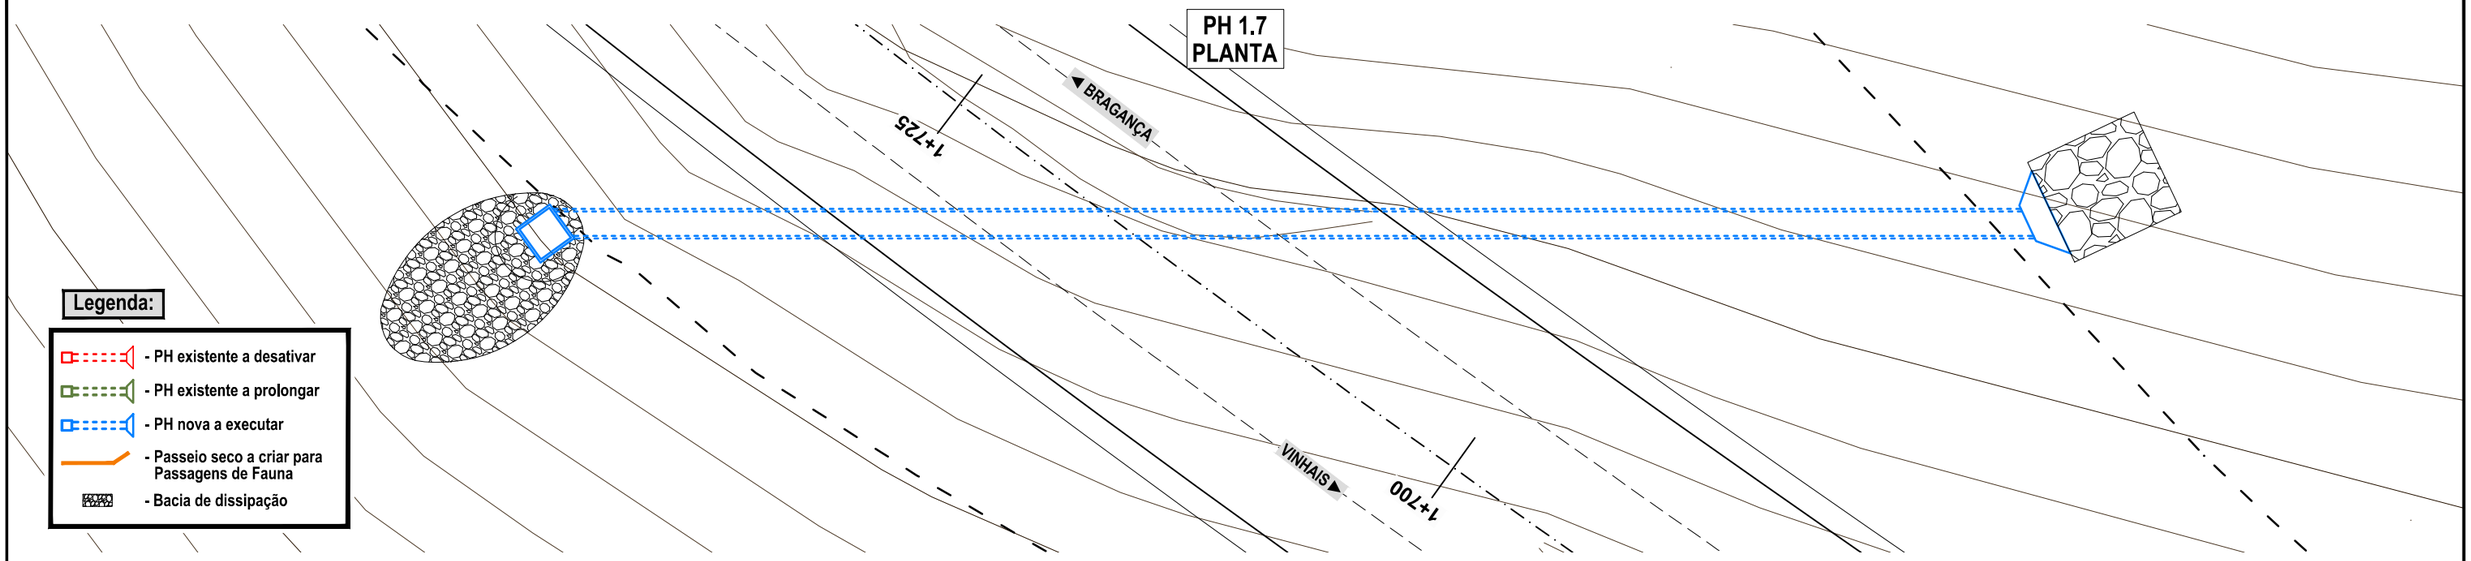

PH	Km	Secção (m)	Viés (gr)
PH 1.7	1+716.88	Ø1.0	41.00

RIPRAP Classe X	
D_{15}	787.40 mm
D_{50}	1130.30 mm
D_{85}	1511.30 mm
D_{100}	2133.60 mm

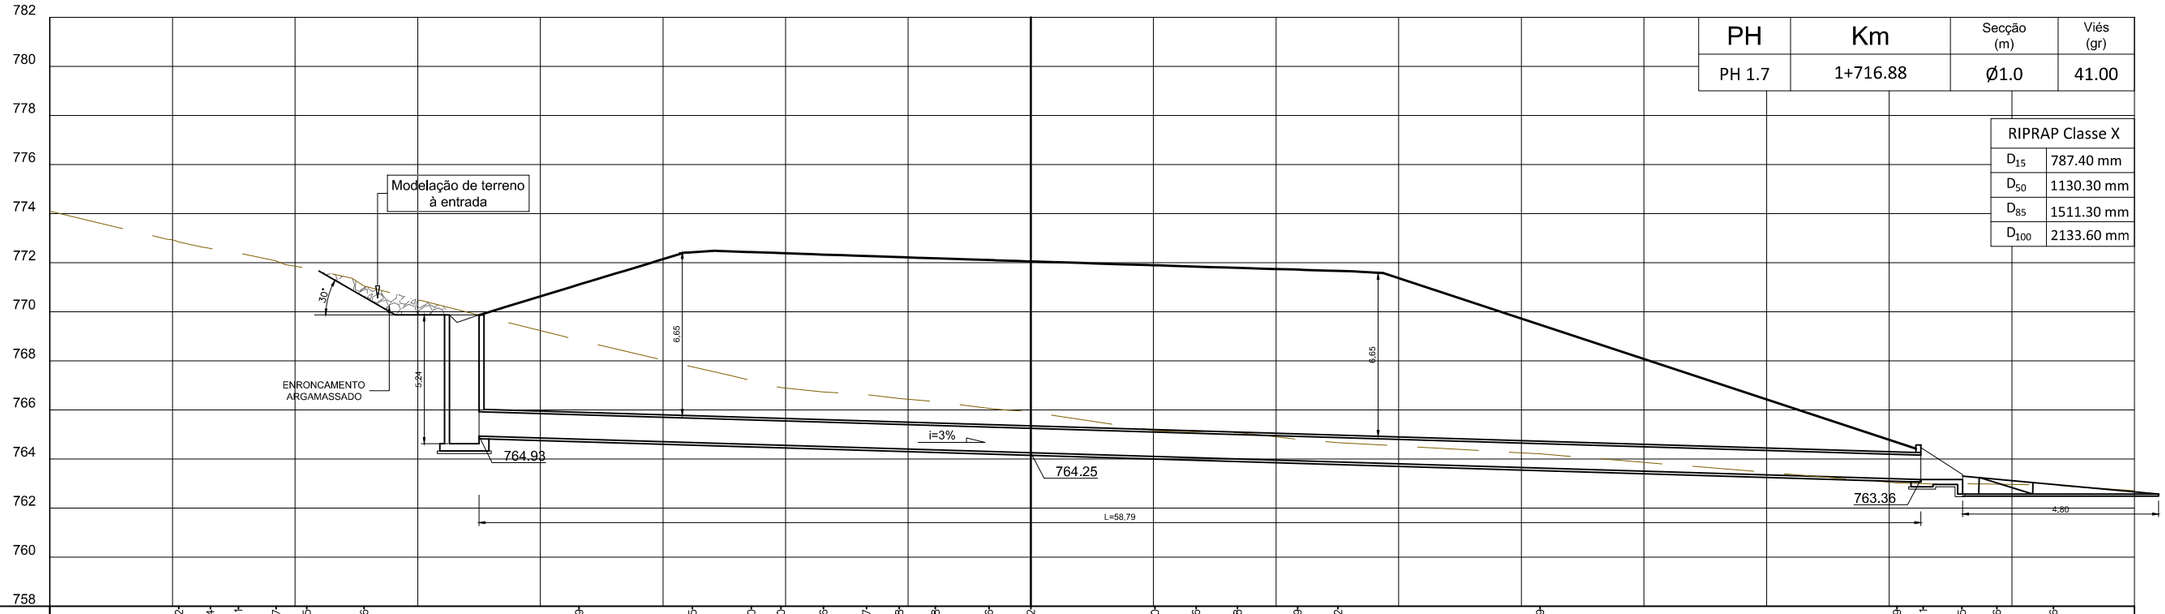

| | | |