


ESCALAS INDICADAS VÁLIDAS NO FORMATO A1


PERFIL TRANSVERSAL TIPO I

Secção corrente em reta
Escala 1:50

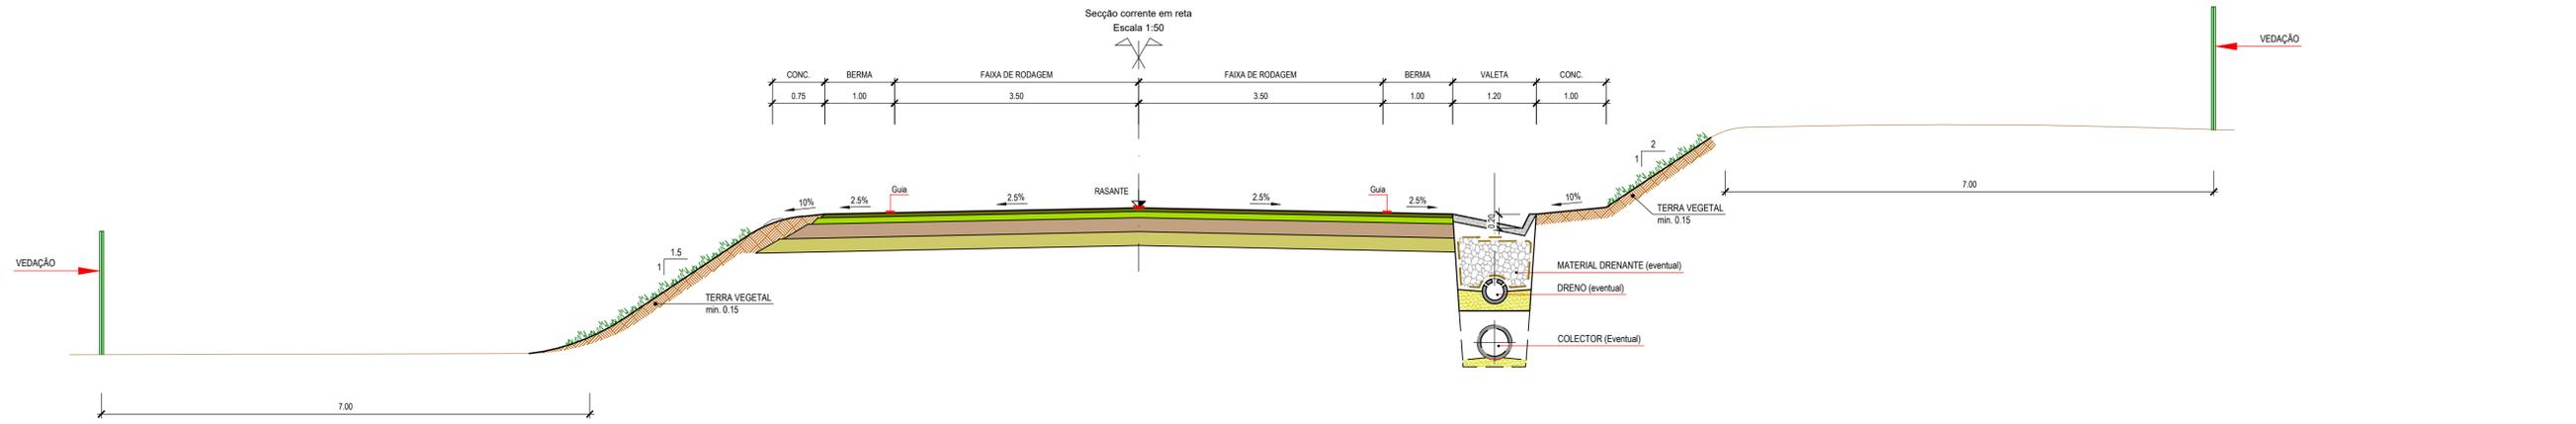


PERFIL TRANSVERSAL TIPO II

Secção com via de aceleração/desaceleração: II-A à esq.; II-B à dir.; II-C ambos os lados
Escala 1:50

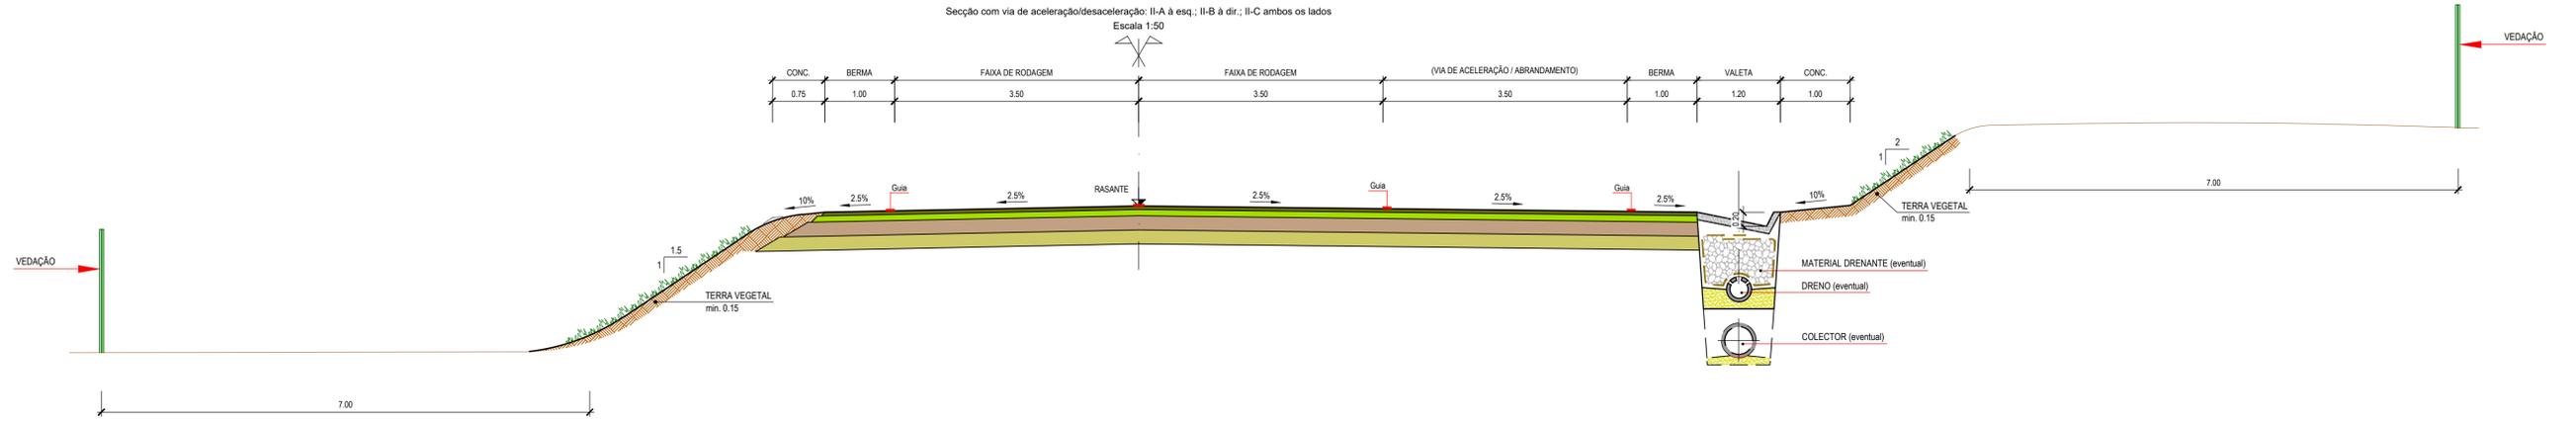

PERFIL TRANSVERSAL TIPO III


Secção com via de acesso local reduzida no troço entre a Rotunda 2 e Rotunda 3
Escala 1:50

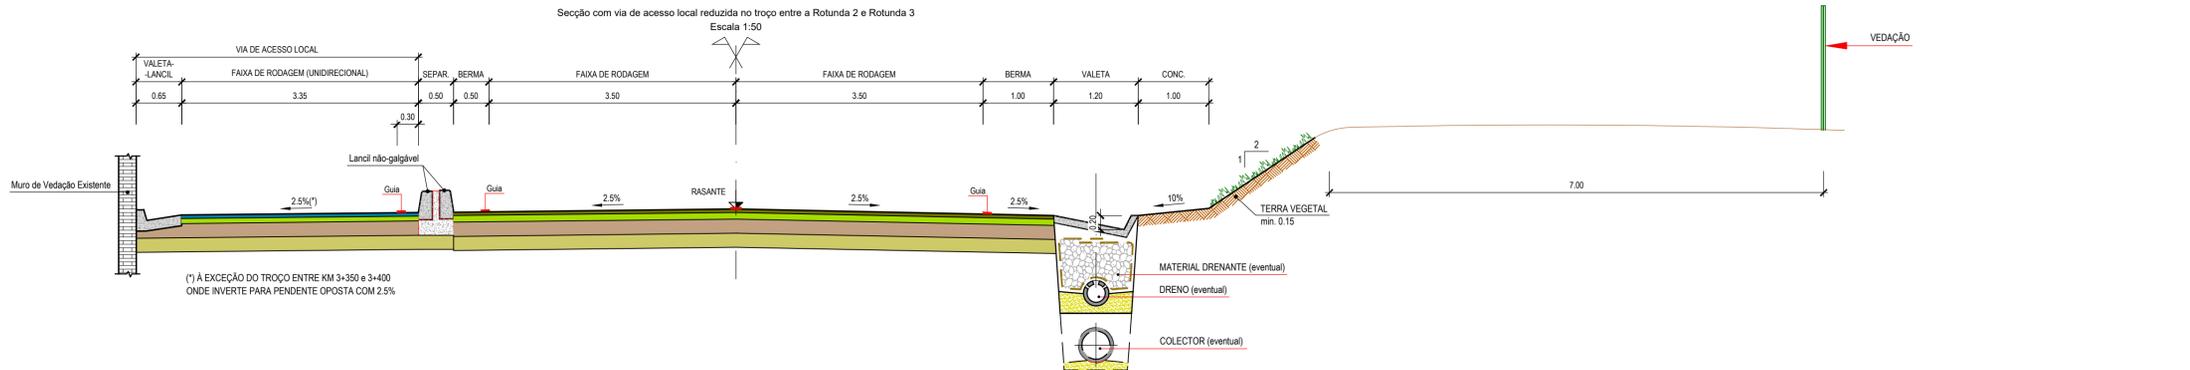

(*) À EXCEÇÃO DO TROÇO ENTRE KM 3+350 e 3+400 ONDE INVERTE PARA PENDENTE OPOSTA COM 2.5%

PERFIL TRANSVERSAL TIPO IV

Secção com via de acesso local normal nos troços entre a Rotunda 1 e Rotunda 2, e entre a Rotunda 5 e Rotunda 7
Escala 1:50

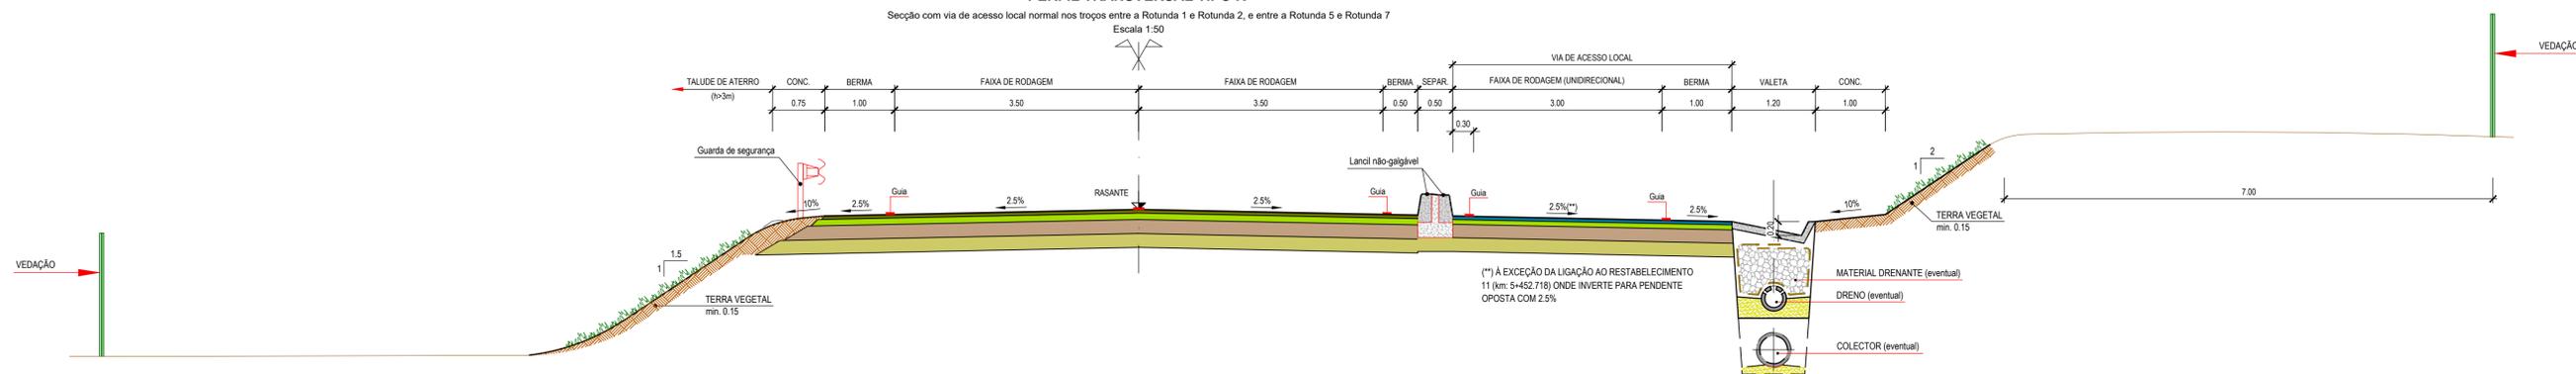

(**) À EXCEÇÃO DA LIGAÇÃO AO RESTABELECIMENTO 11 (km: 5+452.718) ONDE INVERTE PARA PENDENTE OPOSTA COM 2.5%

Proj.	Diogo Carmo
Des.	Miguel Francisco
Verif.	Diogo Carmo
Rev.	
	Alteração
	Data
	Desenhou
	Visão

Escala numérica:	1:50
Escala gráfica:	0 5.00m 10.00m

Título Complementar:
EN 125 - VARIANTE DE OLHÃO
PROJETO DE EXECUÇÃO

Designação:
P1 - TERRAPLENAGENS
P1.1 - TRAÇADO
P1.1.1 - TRAÇADO GERAL
PERFIS TRANSVERSAIS TIPO
SECÇÃO CORRENTE