


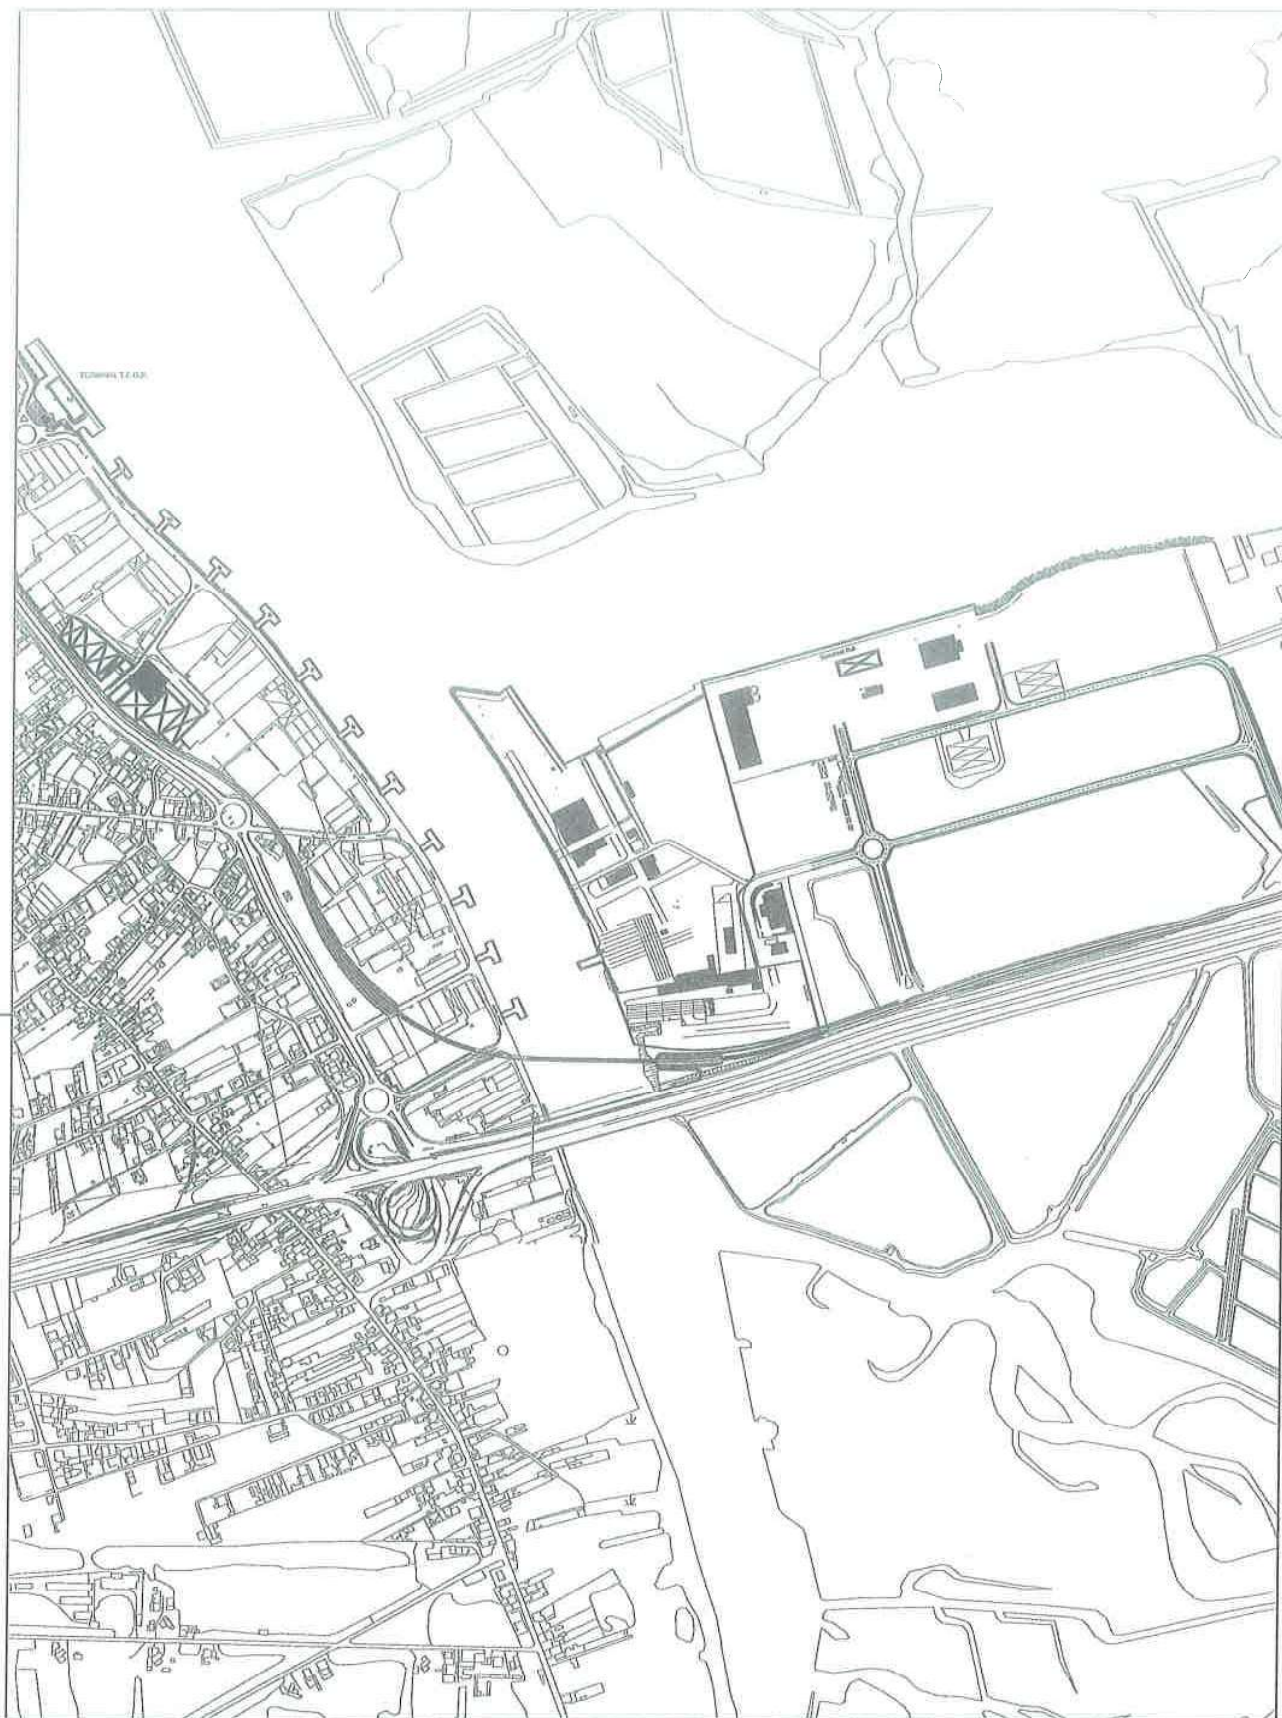

**Porto de
AVEIRO**

A P A - ADMINISTRAÇÃO DO PORTO DE AVEIRO, S.A.
EDIFÍCIO 9 FORTÉ DA BARRA - 3830-565 GAFANHA DA NAZARE
APARTADO 01 3834-908 GAFANHA DA NAZARE
TEL. 351 234393300 - FAX. 351 234393309
EMAIL: geral@portodeaveiro.pt
www.portodeaveiro.pt

D G E A I

Direcção de Gestão de Espaços, Ambiente e Infra-estruturas



RESERVADO
REPRODUÇÃO PROIBIDA

PLANTA TOPOGRÁFICA
ESCALA 1:10000