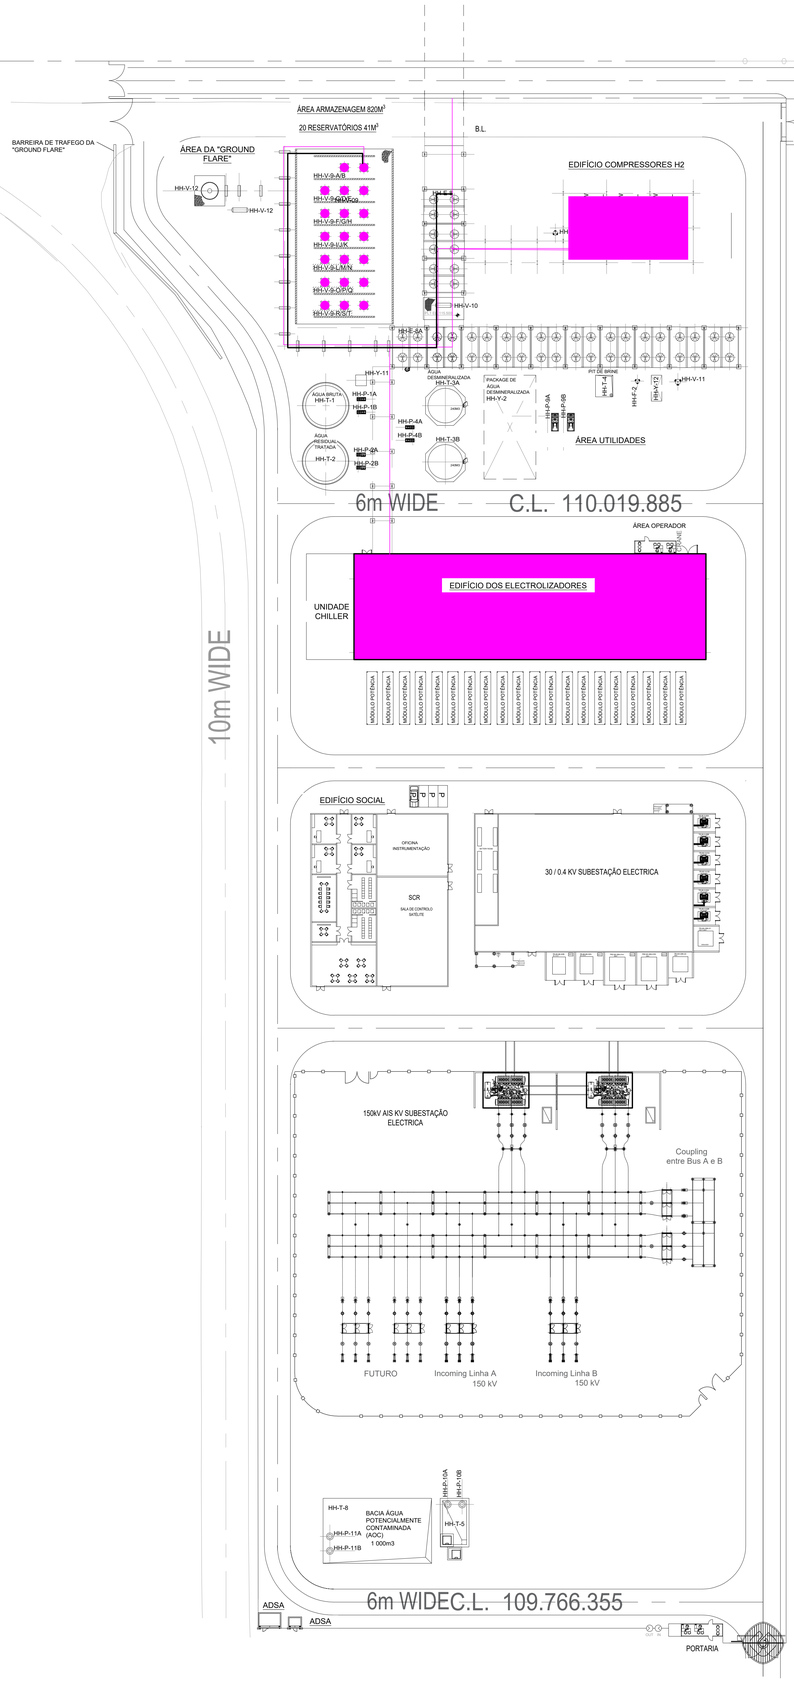

DESENHOS DE REFERÊNCIA	NÚMERO

NOTAS

SIMBOLOGIA

– Equipamentos / áreas com substâncias perigosas

– Linhas com substâncias perigosas

REV.	ALTERAÇÕES	DATA	EXECUTOU	VERIFICOU	APROVOU (RESP. TÉCNICO)
B	RE-EMISSÃO PARA APROVAÇÃO	23/09/22	C.Alves	S.Firmino	S.Firmino
A	EMISSÃO PARA APROVAÇÃO	15/07/22	C.Alves	S.Firmino	S.Firmino

ESTE DOCUMENTO É PROPRIEDADE DA TECHNOEDIF ENGENHARIA, SA E NÃO PODE SER DIVULGADO, REPRODUZIDO OU COMUNICADO A TERCEIROS SEM AUTORIZAÇÃO.
THIS DOCUMENT IS PROPERTY OF TECHNOEDIF ENGENHARIA, SA AND SHALL NOT BE COPIED, REPRODUCED AND/OR DIVULGED TO THIRD PARTIES WITHOUT ITS AUTHORIZATION.

AUTORIZADA A EMISSÃO VÁLIDA PARA: Aprovação

Director de projecto: A. FARRACHO

EXECUTOU	15/07/22	C.Alves
VERIFICOU	15/07/22	S.Firmino
APROVOU (RESP. TÉCNICO)	15/07/22	S.Firmino

ESCALA 1:500

PLOTAGEM 1=1

FORMATO A0

galp

TECHNOEDIF Engenharia

DES. ORIGEM: REF.:

GALP H2 PARK
100MW
LOCALIZAÇÃO DE SUBSTÂNCIAS PERIGOSAS

2915.DW.1990.001

A | B

FICHEIRO: GAI-2915-DW-1990-001_B.dwg

SUBSTITUI:

SUBSTITUÍDO: