
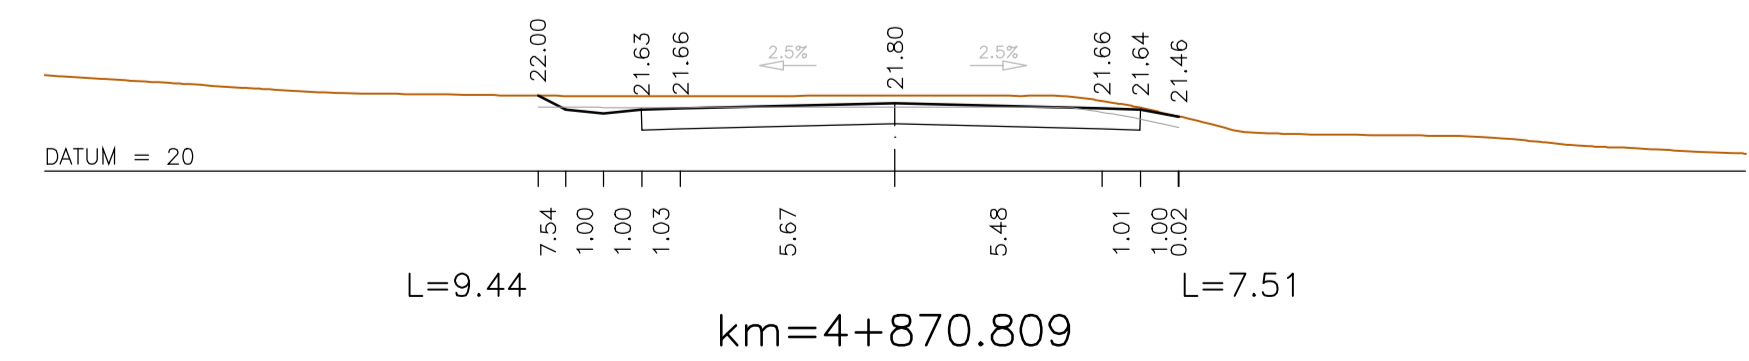
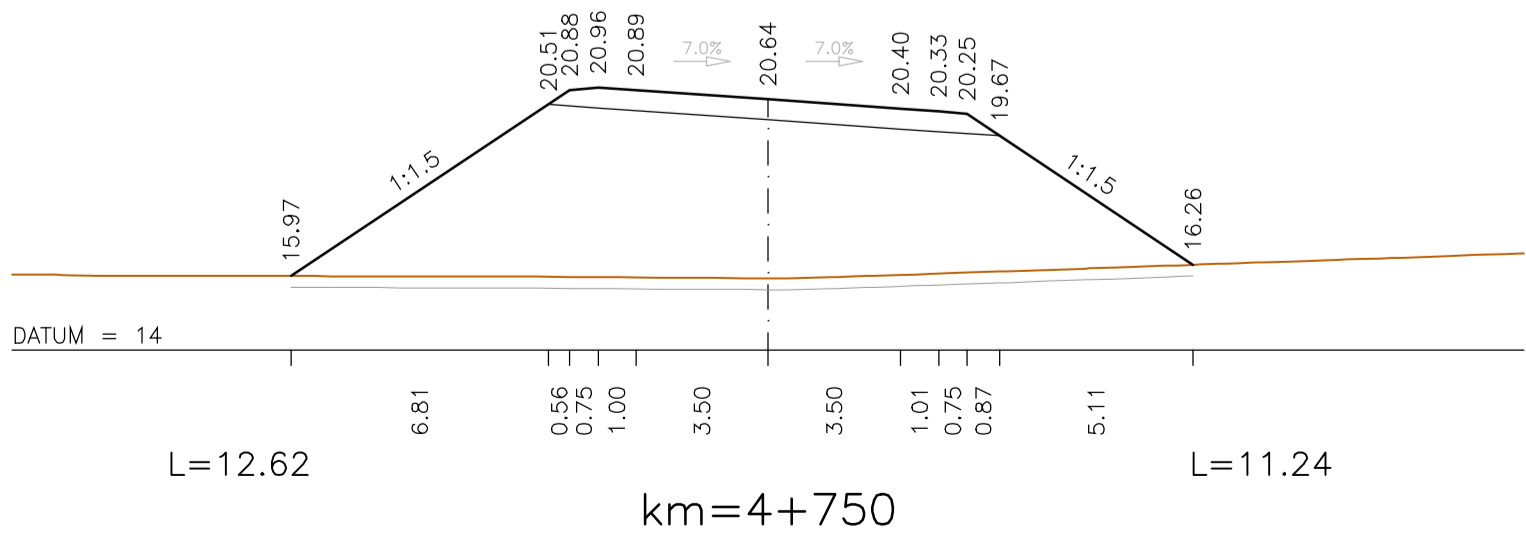
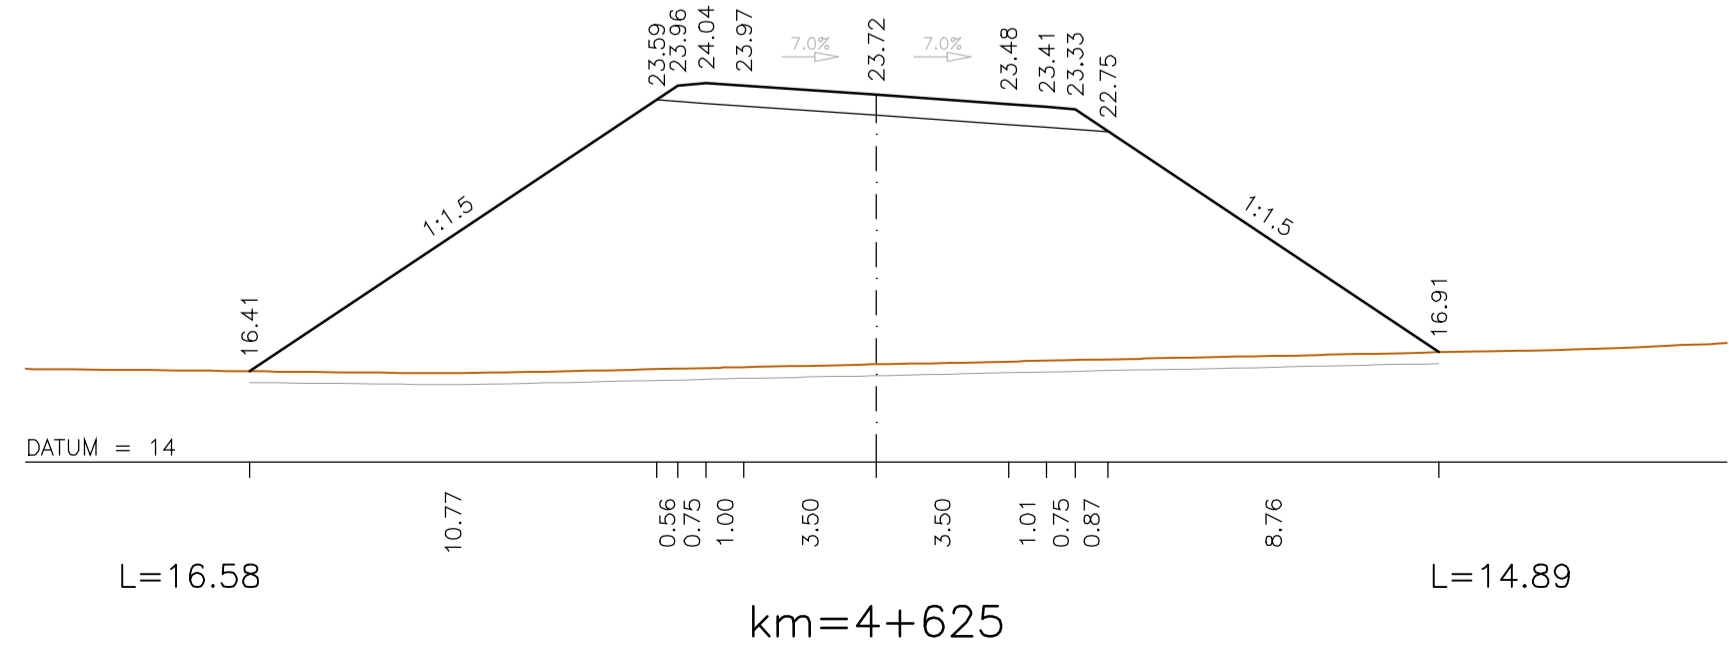
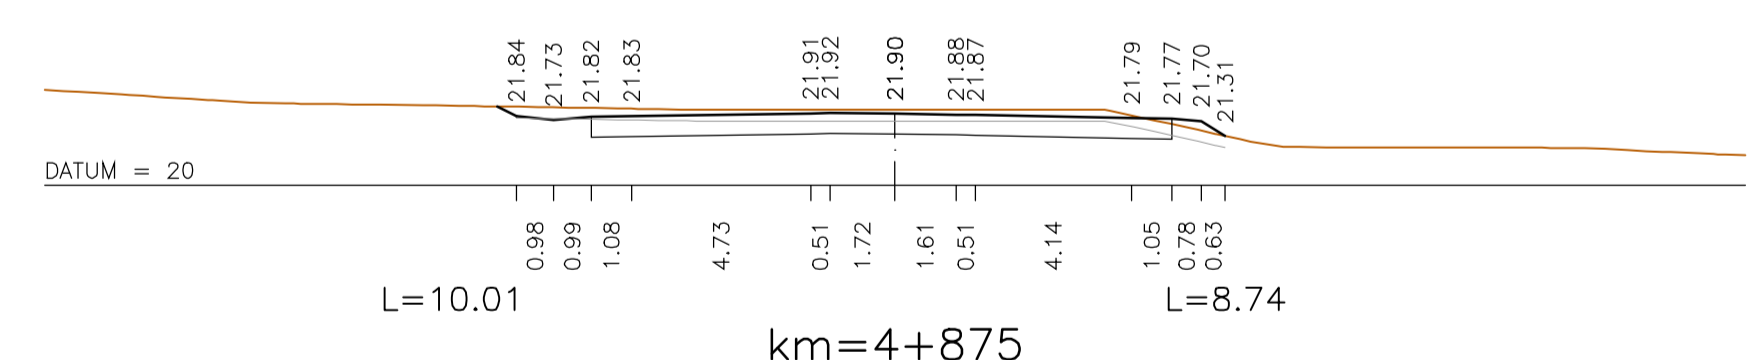
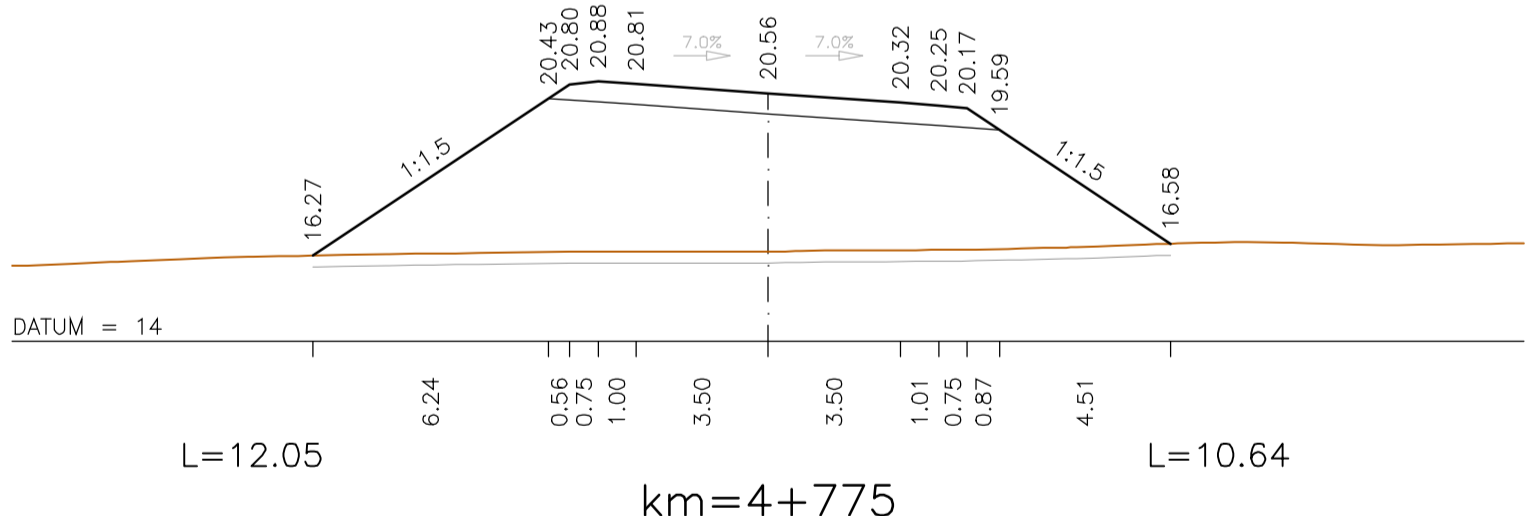


PERFIS DO km=4+900 E km=4+925
ZONA DE INFLUÊNCIA DA ROTUNDA RT5

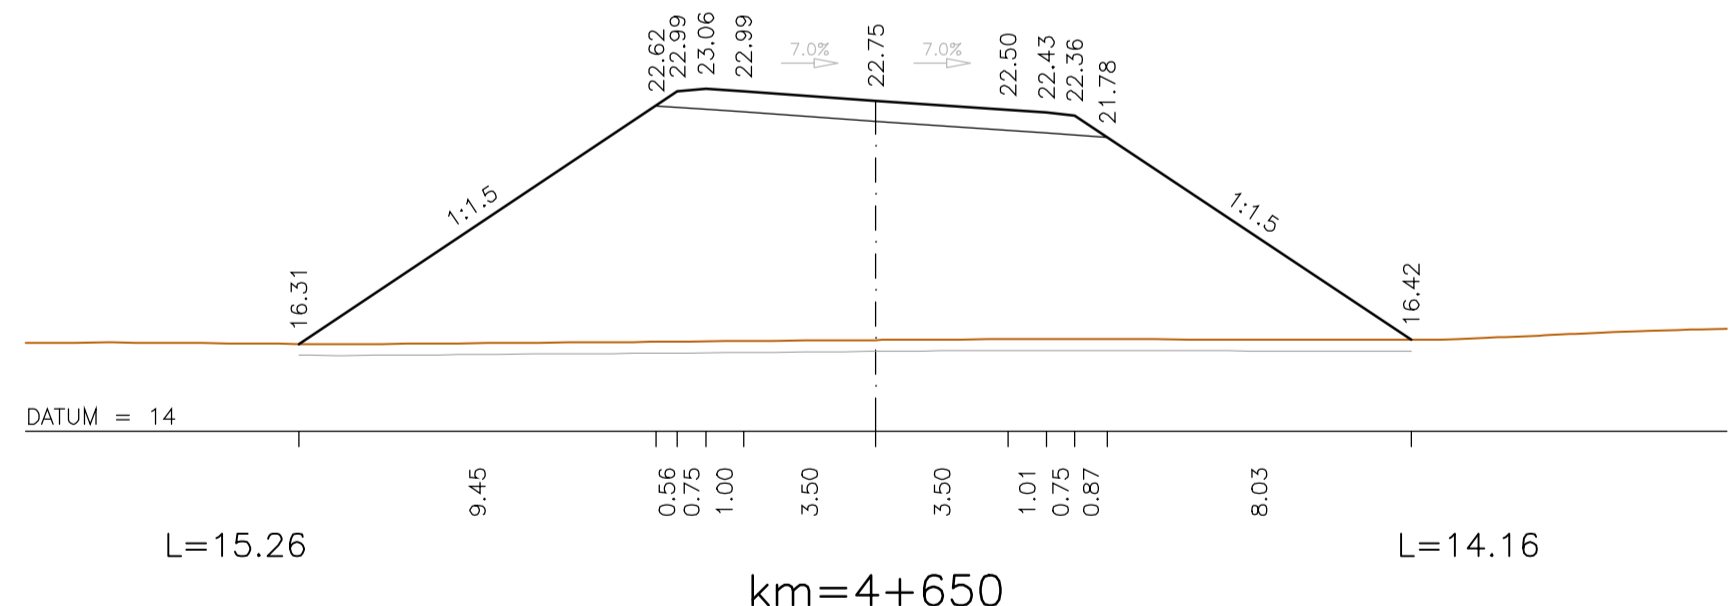

Proj.	Diogo Carmo
Des.	Miguel Francisco
Verif.	Diogo Carmo
Rev.	Alteração
Data	
Desenhado	
Visado	

Escala numérica: 1:200
Escala gráfica: 1cm = 5m

Título Complementar:
EN 125 - VARIANTE DE OLHAO
PROJETO DE EXECUÇÃO

Designação:
P1 - TERRAPLENAGENS
P1.1 - TRAÇADO
P1.1.1 - TRAÇADO GERAL
PERFIS TRANSVERSAIS
SECÇÃO CORRENTE - km 4+625 ao km 5+000