

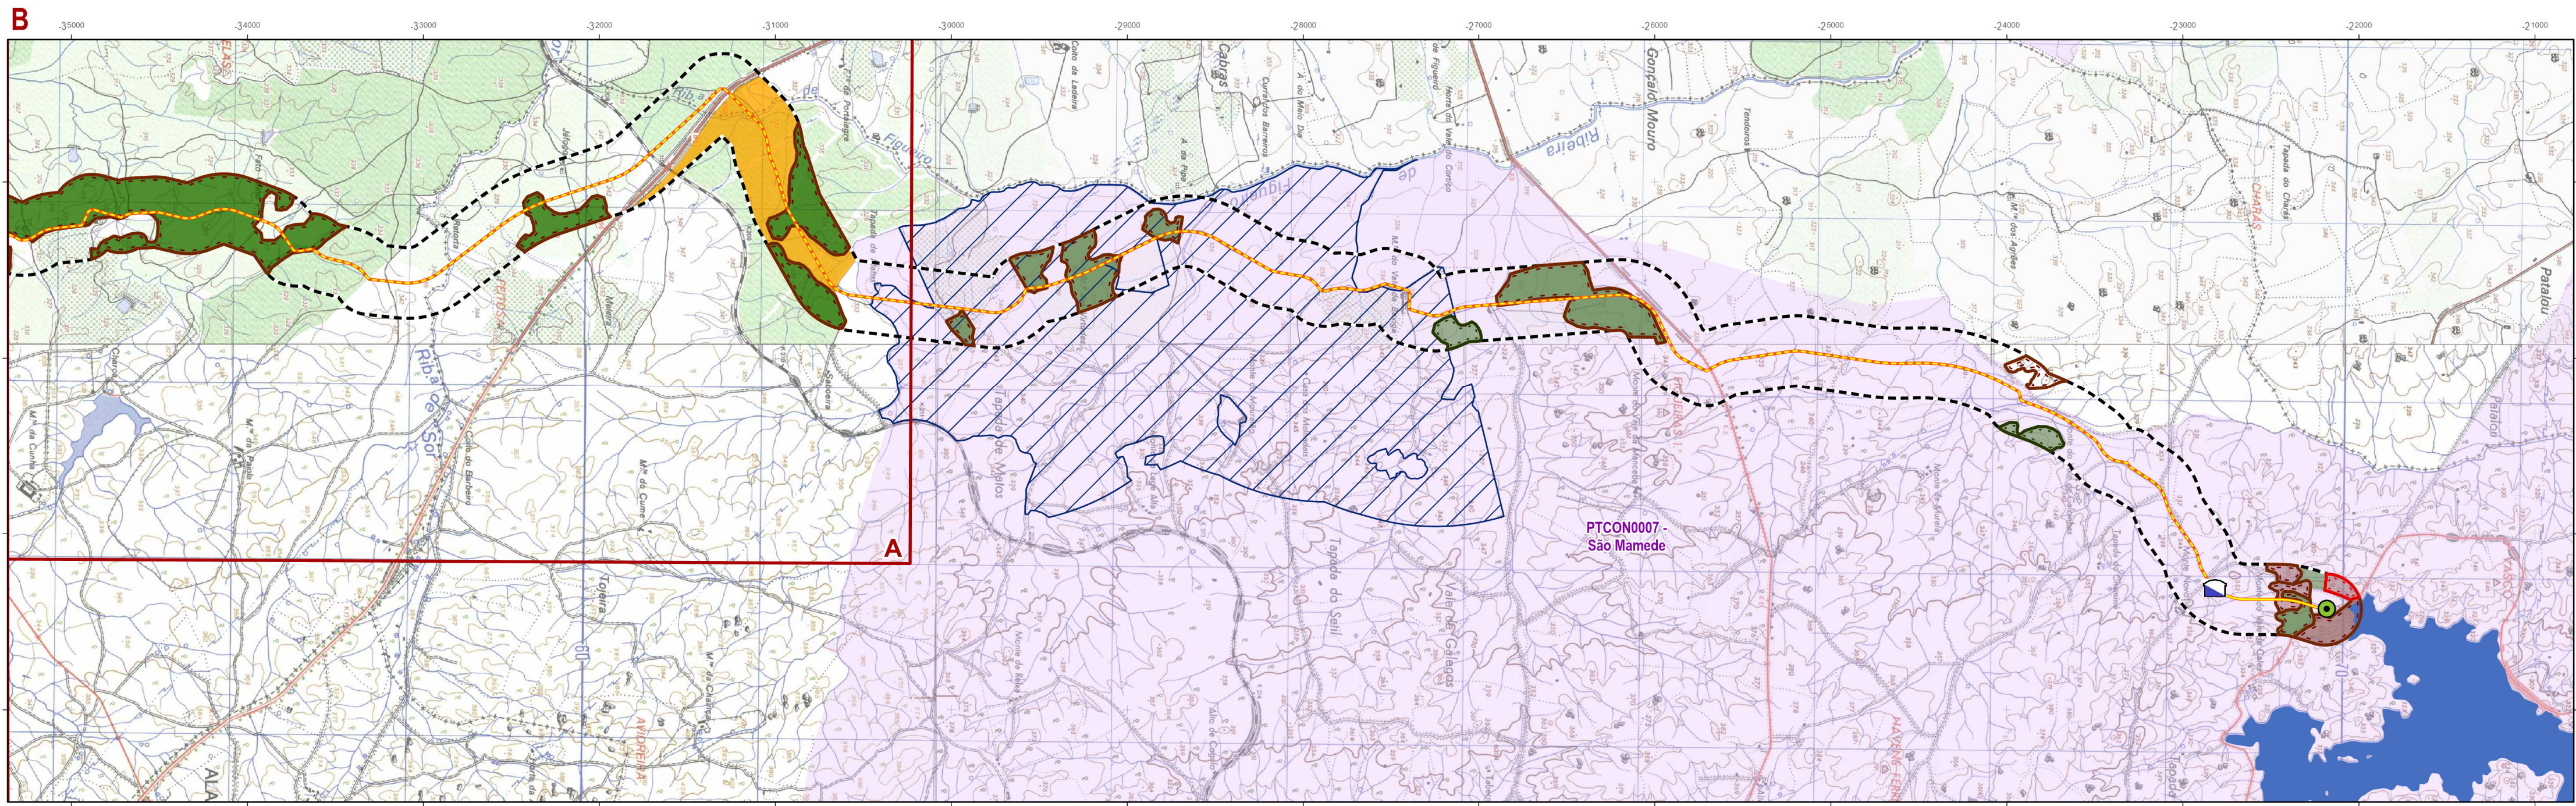


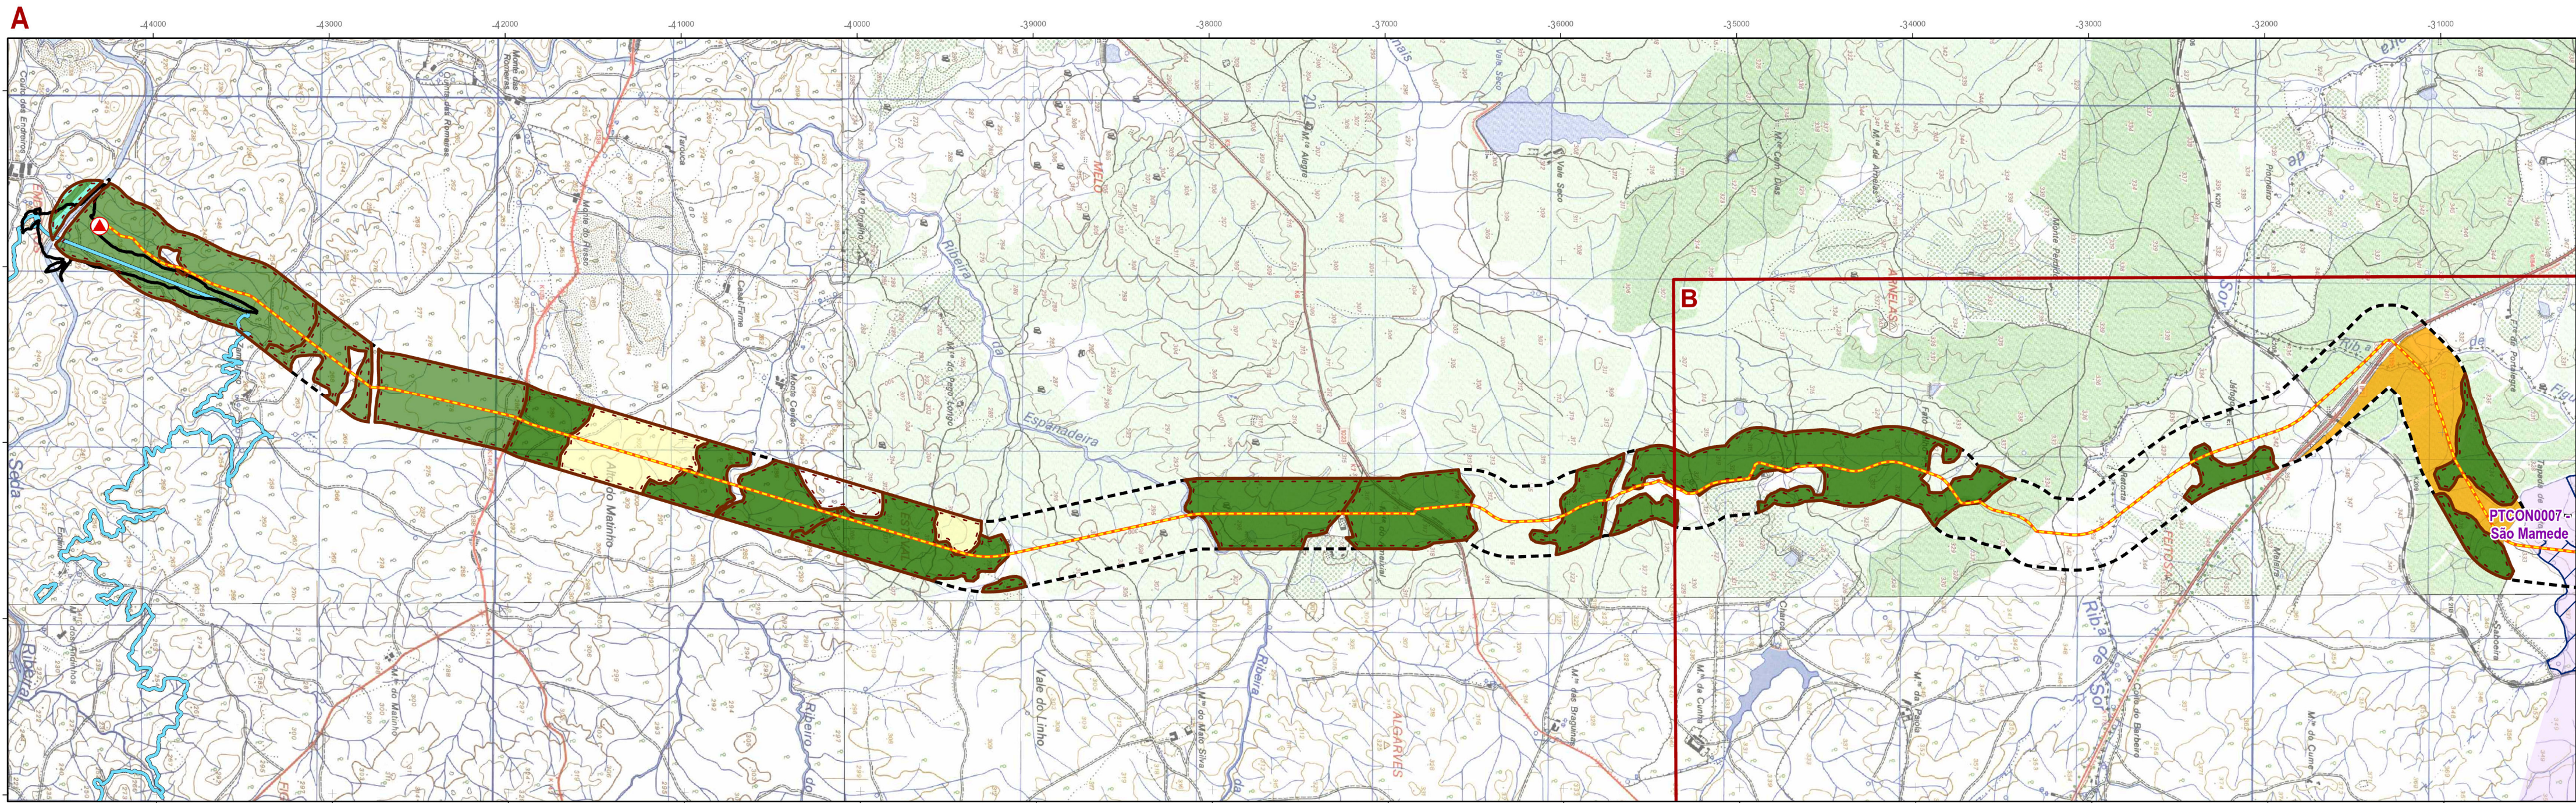

LEGENDA PROJETO

- Área de estudo**
- INFRAESTRUTURAS EXISTENTES**
- Albufeira de Póvoa e Meadas
- INFRAESTRUTURAS PREVISTAS - AHFM CRATO**
- Barragem do Pisão
 - Albufeira do Pisão
- INFRAESTRUTURAS DE PROJETO**
- Estação elevatória
 - Estrutura de transição
 - Câmara de ligação à ETA de Póvoa
- Tipologia de Conduta**
- Elevatória
 - Gravítica
- ÁREAS ECOLÓGICAMENTE SENSÍVEIS**
- Área de ocorrência de *Microtus cabreræ*
 - Zona Especial de Conservação (ZEC)
- POVOAMENTOS DE QUERCÍNEAS**
- Povoamento espontâneo com estrutura etária diversa
 - Povoamento espontâneo de árvores adultas
 - Povoamento espontâneo de árvores jovens

- HABITATS**
- Simbologia**
- Habitat dominante
 - Segundo habitat
- Habitats**
- 6220* - Subestepes de gramíneas e anuais da *Thero-Brachypodietea*
 - 6310 - Montados de *Quercus* spp. de folha perene
 - 9230 - Carvalhais galaico-portugueses de *Quercus robur* e *Quercus pyrenaica*
 - 9330 - Florestas de *Quercus suber*
 - 9340 - Florestas de *Quercus ilex* e *Quercus rotundifolia*

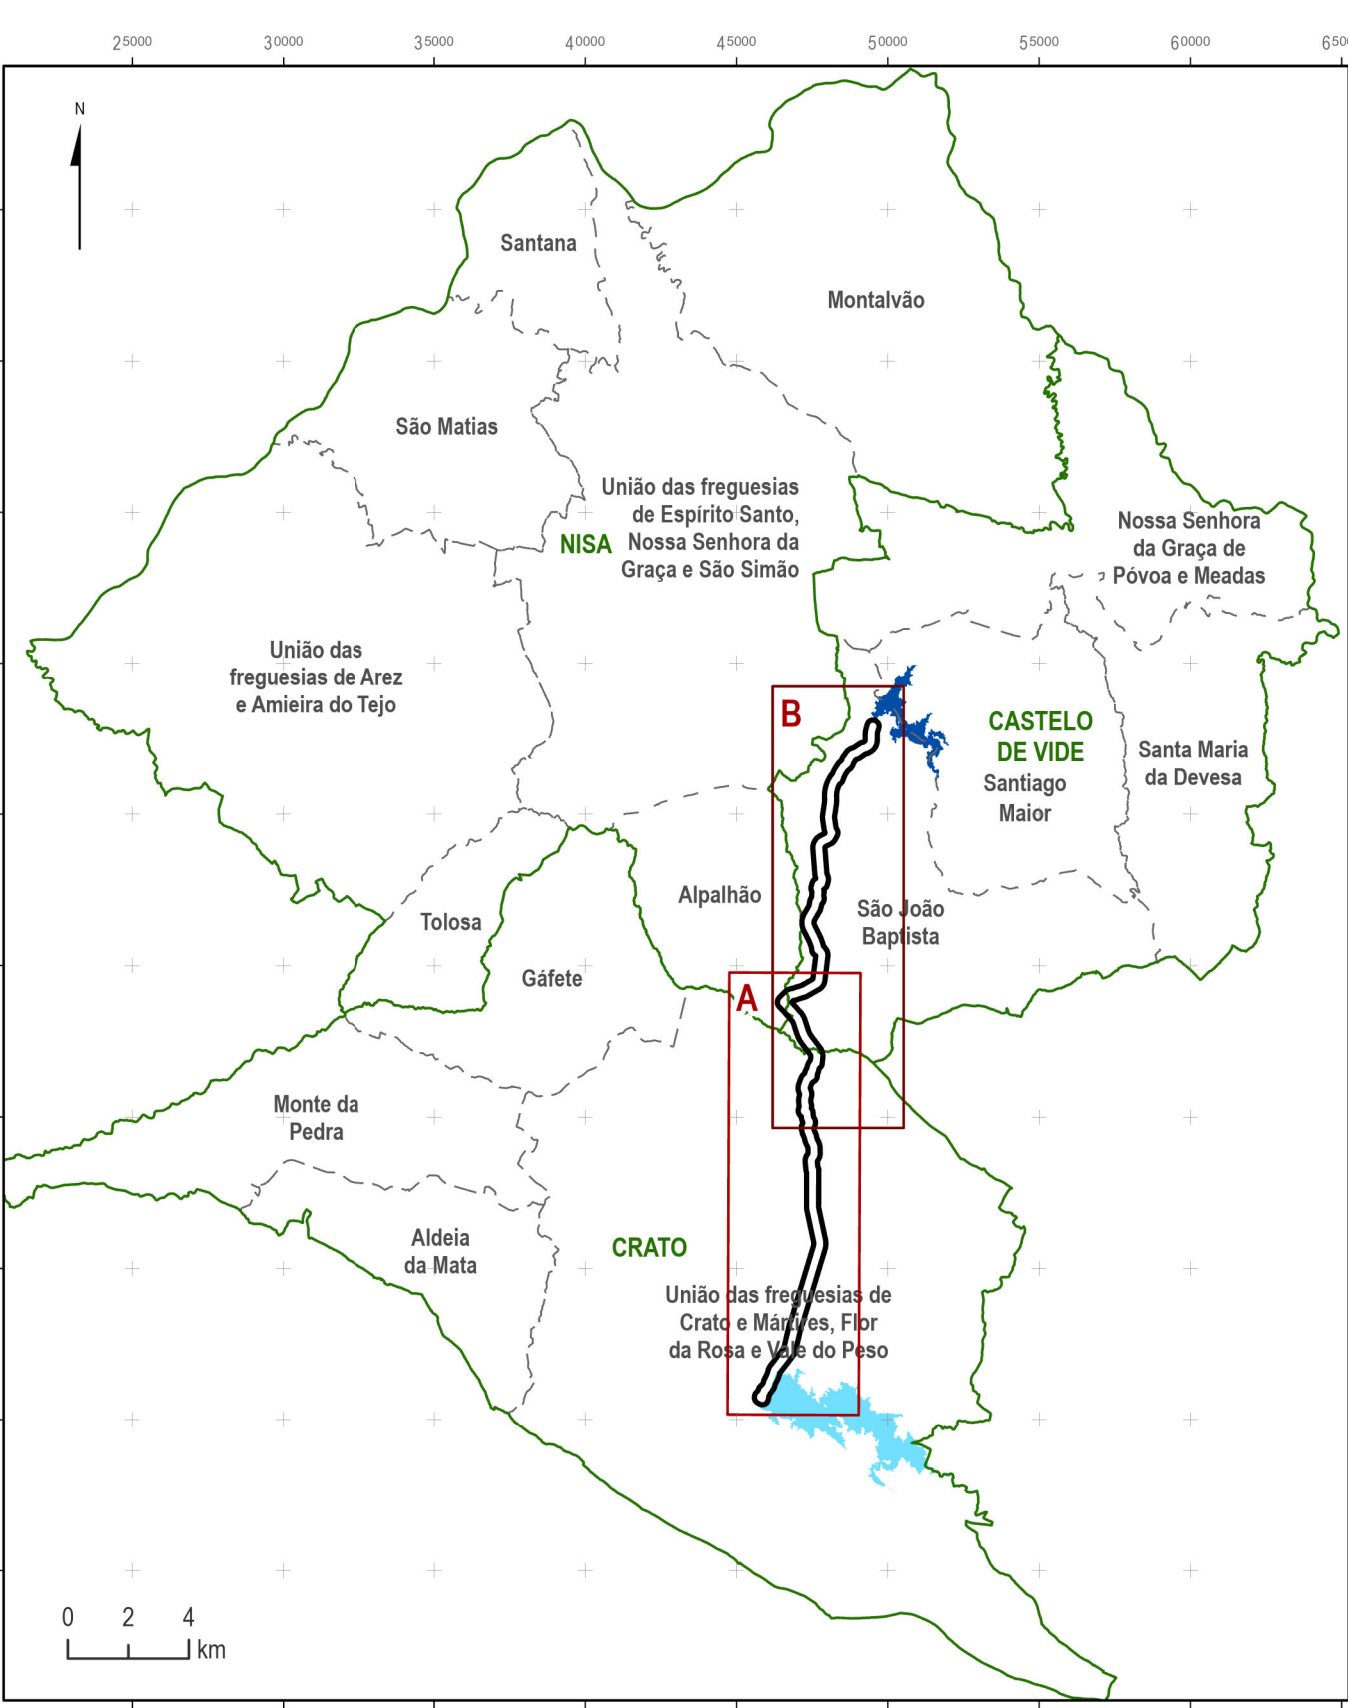

LEGENDA ENQUADRAMENTO REGIONAL

- Área de estudo**
- Albufeira de Póvoa e Meadas**
- Concelhos Projeto**
- Futura albufeira do Pisão**
- Freguesias**

Fonte: Base cartográfica - CAOP 2021, DGT; Albufeira Póvoa e Meadas - SNI/mb, APA; Sistema de Coordenadas: ETRS 1989 Portugal TM06

Índice	Designação das alterações	Data	Projeto	Desenho	Visto
COMUNIDADE INTERMUNICIPAL DO ALTO ALENTEJO					
Projeto	JPS DGE	PROJETO DE EXECUÇÃO PARA O FORNECIMENTO DE ÁGUA À ETA DA PÓVOA (NO ÂMBITO DO AHFM DO CRATO – BARRAGEM DO PISÃO)			
Desenho	JPS DGE	ESTUDO DE IMPACTE AMBIENTAL		Desenho nº:	Folha 01/01
Visto	FMR	ÁREAS ECOLÓGICAMENTE SENSÍVEIS		12	Revisão
Aprovado	FMR			Arquivo	267-02-012
Escalas	1:25 000			Data	MARÇO/2023