


DRENAGEM - PLANTA
Esc.: 1/2000

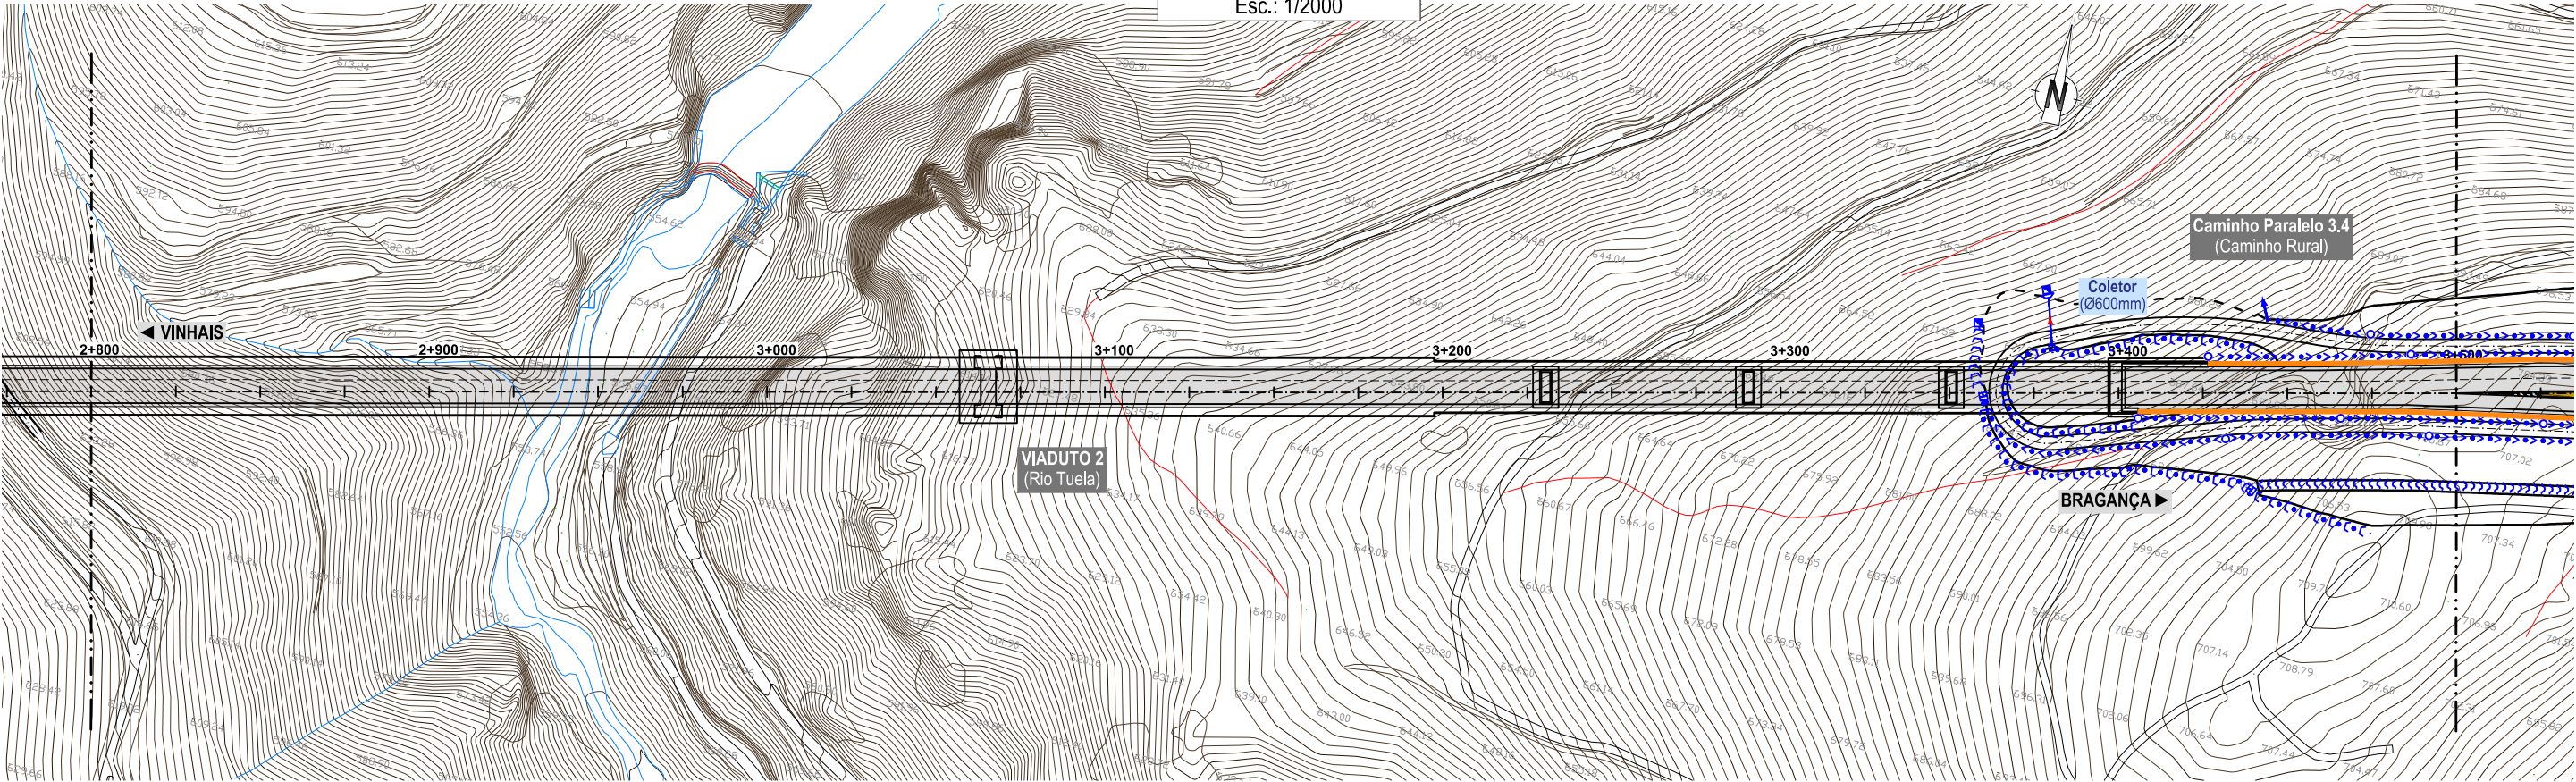

DRENAGEM - PERFIL LONGITUDINAL
Esc.: H=1/2000 ; V=1/200

