
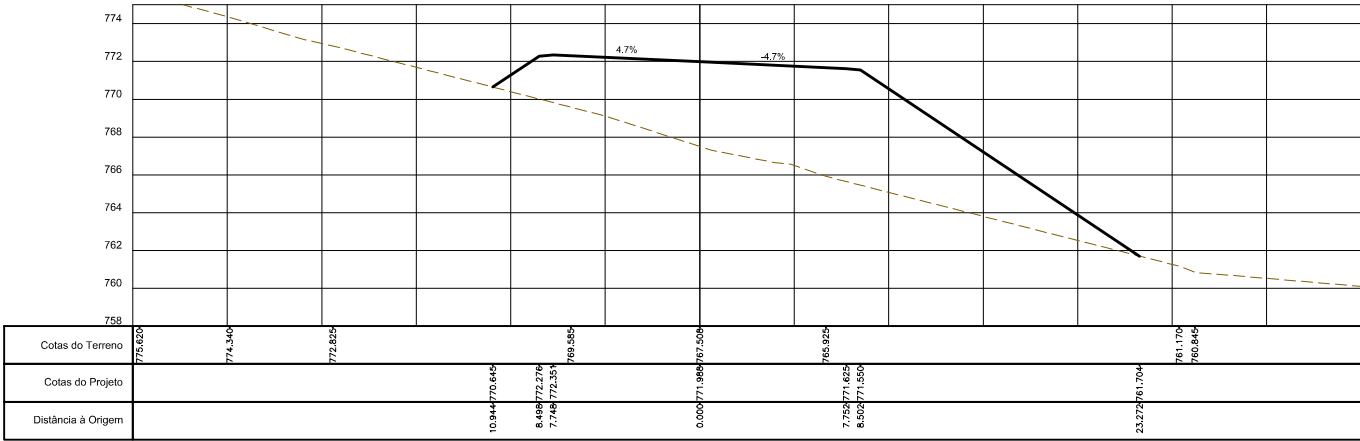
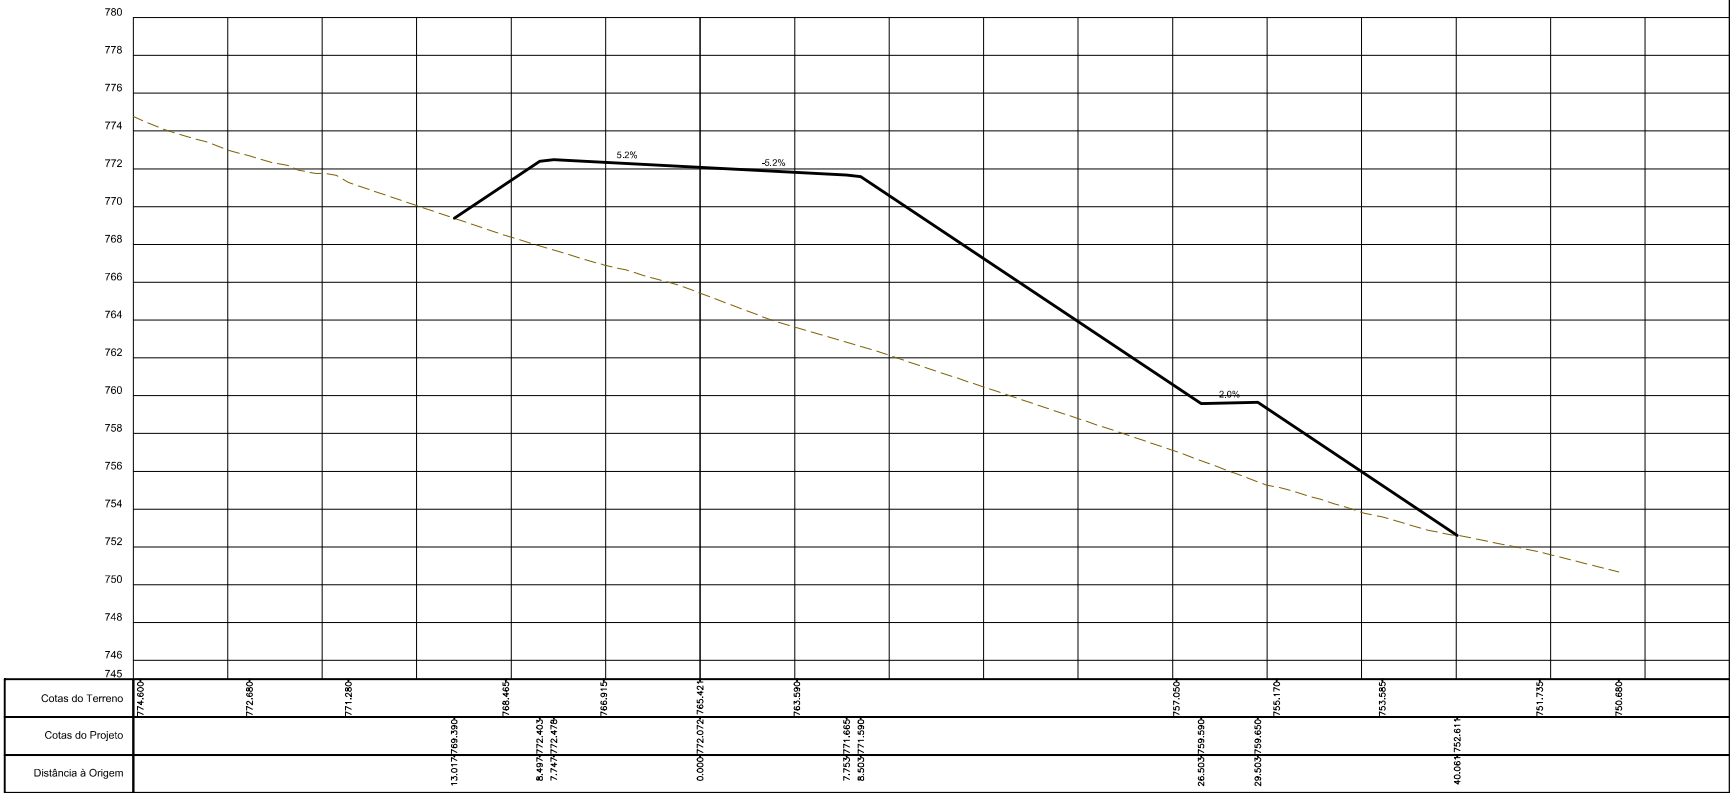
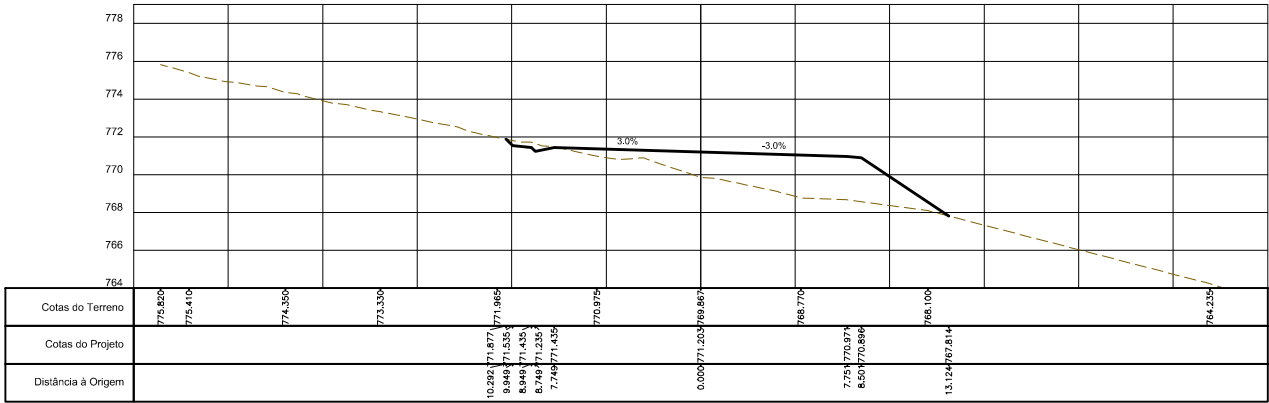
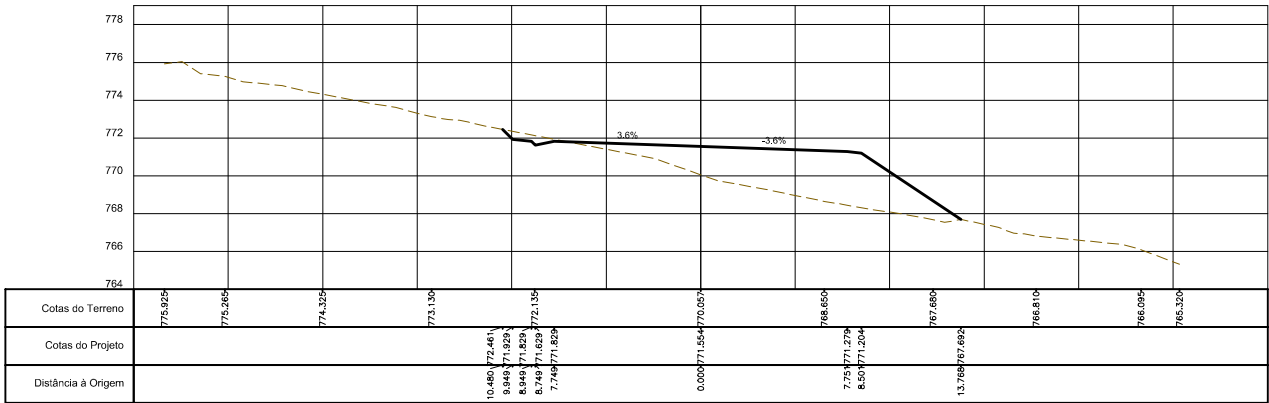


NV.02.DG042.031 EN103-VVV-P1.1.1-301B a 324B.dwg

TRAÇADO - PERFIS TRANSVERSAIS

Esc.: 1/400

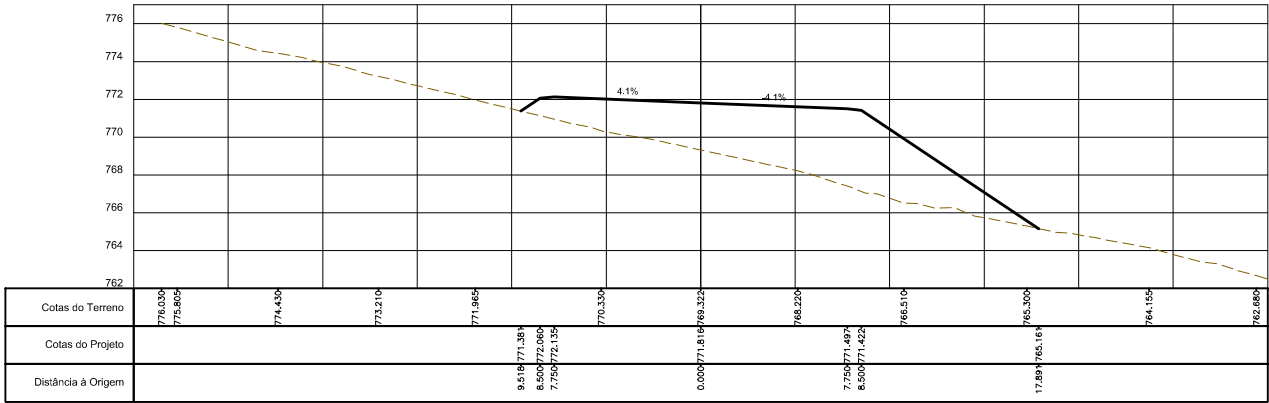

Projeto: EN103
VINHAIS / BRAGANÇA, CONSTRUÇÃO DE VARIANTES

Proj.:	JF		
Colab.:	NR/PT		
Des.:	HE/PQ	B	SET / 2024
Verif.:	DN	A	MAI / 2024
Aprov.:	Rev.	DATA	DESCRIÇÃO DA REVISÃO

Escala:	A3: 1/400
Processo:	2867VVC 283VVC

Especialidade:	TRAÇADO GERAL
Designação:	VARIANTE VILA VERDE TRAÇADO PERFIS TRANSVERSAIS (Km 1+625 a km 1+725)

Desenho:	EN103-VVV-P1.1.1-309B
Fase:	PROJETO DE EXECUÇÃO
Data:	MAIO 2024