





- LEGENDA PROJETO**
- Área de estudo
 - INFRAESTRUTURAS DE PROJETO**
 - CONDUTA
 - Tiologia
 - Elevatória
 - Faixa de desmatção = Faixa de expropriação (12m)
 - Faixa de Decapagem (2,1m)

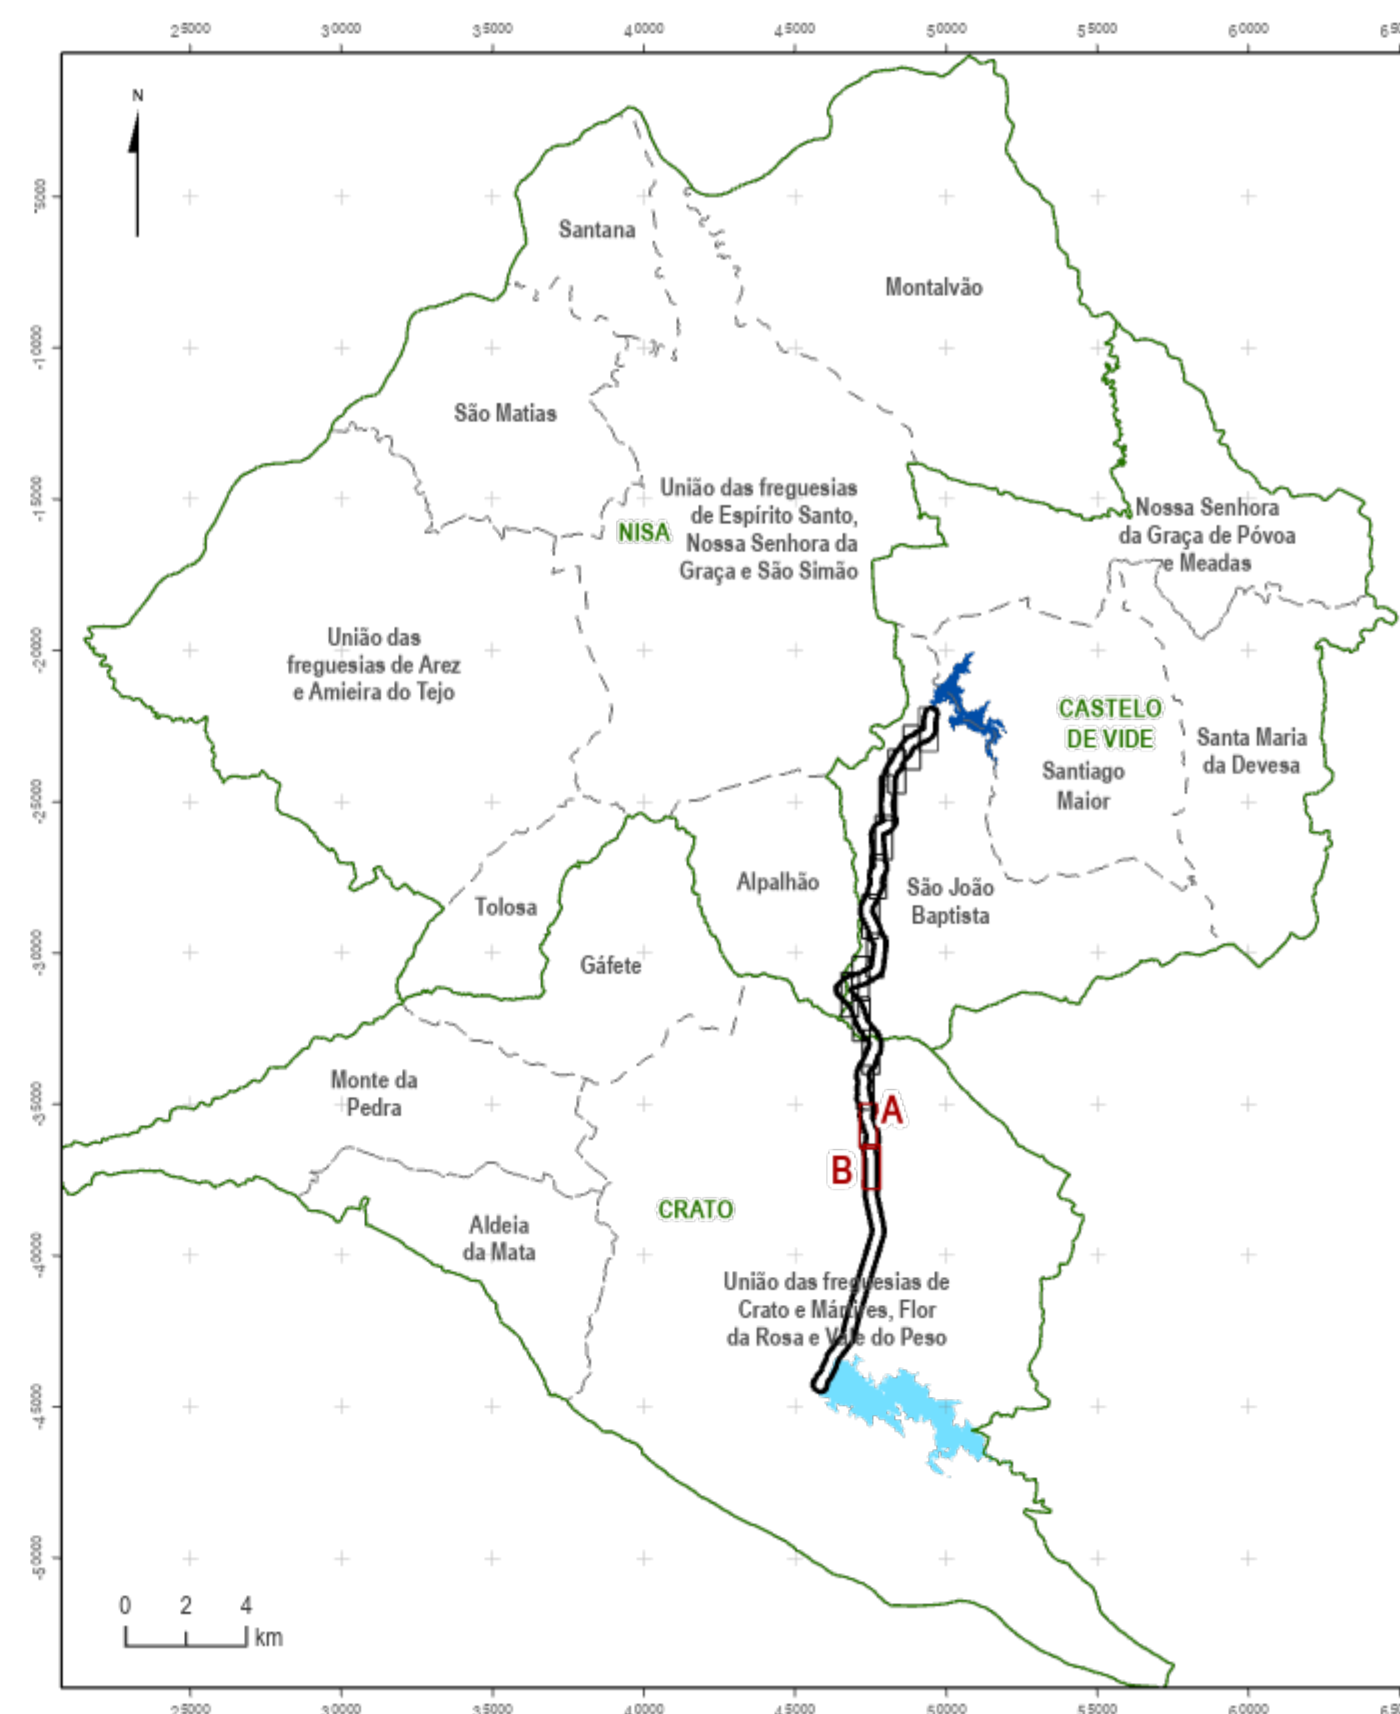

LEGENDA ENQUADRAMENTO REGIONAL

- Área de estudo
- Concelhos Projeto
- Albufeira de Póvoa e Meadas
- Futura albufeira do Pisão
- Freguesias

Fonte: Base cartográfica - CAOP 2021, DGT, Albufeira Póvoa e Meadas - SNI/Am, APA, Sistema de Coordenadas: ETRS 1989 Portugal TM06

Índice	Designação das alterações	Data	Projeto	Desenho	Visto
COMUNIDADE INTERMUNICIPAL DO ALTO ALENTEJO					
Projeto JPS DGE	PROJETO DE EXECUÇÃO PARA O FORNECIMENTO DE ÁGUA À ETA DA PÓVOA (NO ÂMBITO DO AHFM DO CRATO – BARRAGEM DO PISÃO)			Desenho nº:	Folha: 08/12
Desenho JPS DGE		ESTUDO DE IMPACTE AMBIENTAL ELEMENTOS ADICIONAIS	01		Revisão:
Visto CCA	IDENTIFICAÇÃO DOS LIMITES DA OBRA		Arquivo:	267-02-033	
Aprovado FMR			Data:	OUTUBRO/2023	
Escalas 1:2 500					