TRAÇADO - PLANTA
Esc.: 1/2000

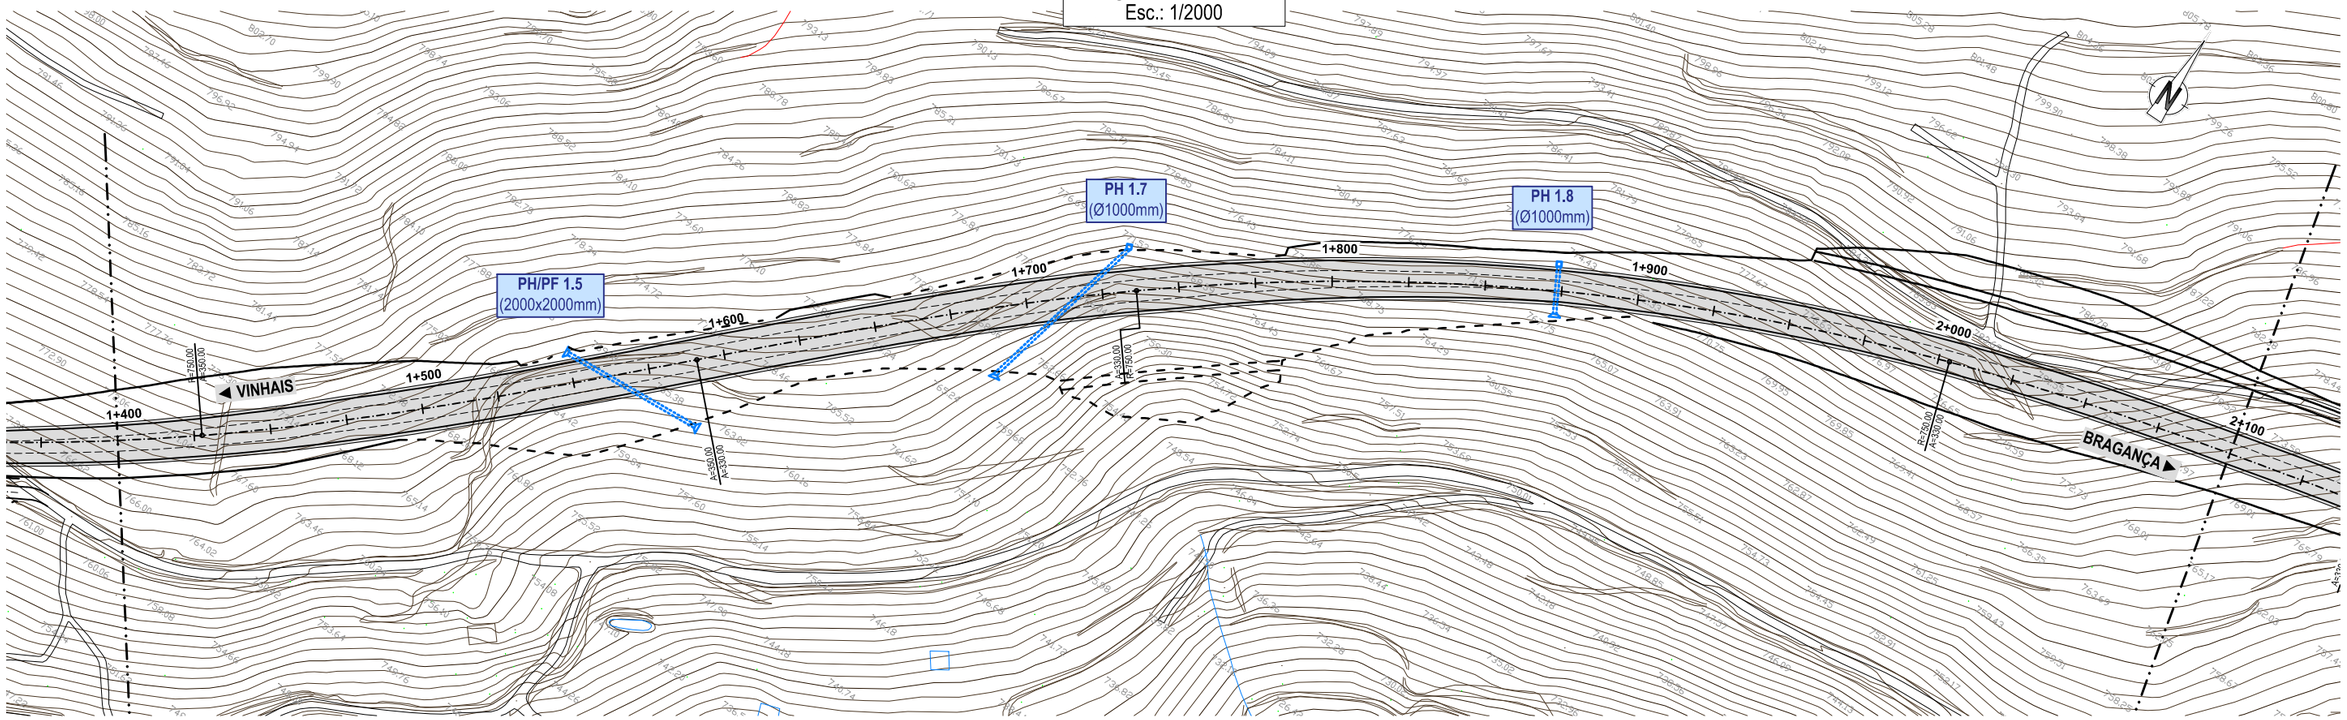

TRAÇADO - PERFIL LONGITUDINAL
Esc.: H=1/2000 ; V=1/200

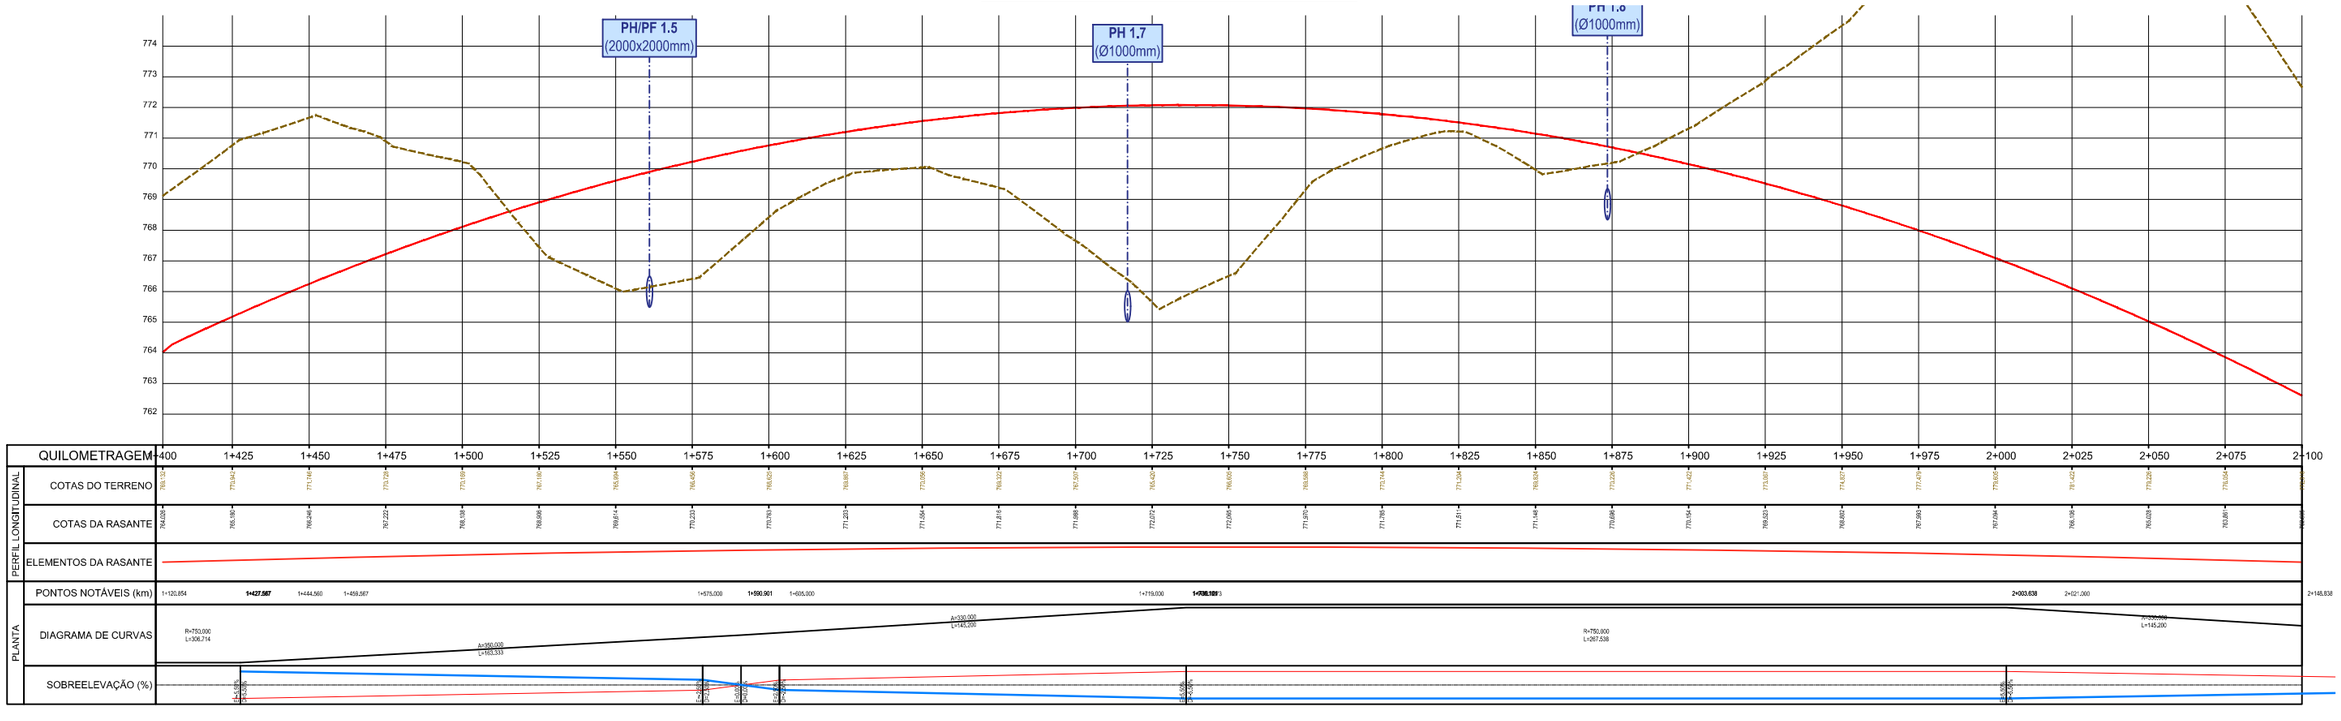

GOVERNO DE PORTUGAL	Infraestruturas de Portugal	NRV CONSULTORES DE ENGENHARIA	Projeto: EN103 VINHAIS / BRAGANÇA, CONSTRUÇÃO DE VARIANTES	Proj.: JF; Cojas.: KR/FT; Des.: HE/PQ; Verif.: DN; Aprov.:	Rev. / DATA / DESCRIÇÃO DA REVISÃO: B SET / 2024 ALTERAÇÕES DE ACORDO COM O PARECER DA IP; A MAI / 2024 VERSÃO ORIGINAL	Escalas: A3: 1/2000; Processo: 2867VVC 283VVC

Especialidade: TRAÇADO GERAL
Designação: **VARIANTE VILA VERDE** TRAÇADO PLANTA E PERFIL LONGITUDINAL (Km 1+400 a Km 2+100)
Desenho: **EN103-VVV-P1.1.1-103B**
Fase: PROJETO DE EXECUÇÃO
Data: **MAIO 2024**

NV.02.DG042.03] EN103-VVV-P1.1.1-101B a 106B.dwg