


CAIXAS DE RECEPÇÃO, DE LIGAÇÃO OU DERIVAÇÃO
EM VALETAS DE BANQUETA

NA LIGAÇÃO DA VALETA DE BANQUETA
À VALA DE CRISTA


PLANTA

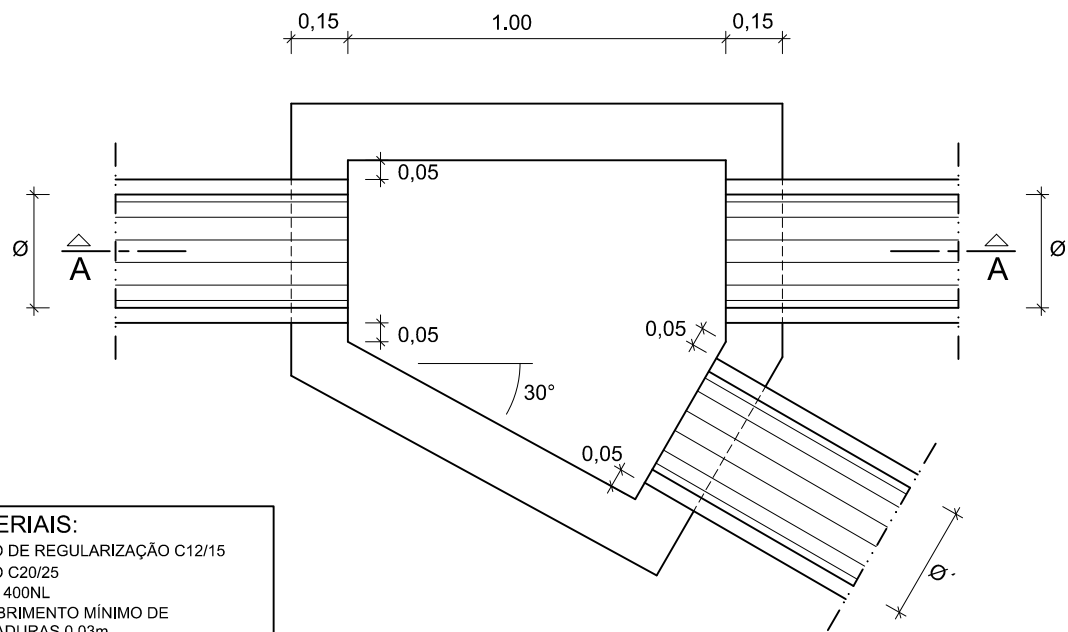

MATERIAIS:
-BETÃO DE REGULARIZAÇÃO C12/15
-BETÃO C20/25
-AÇO A 400NL
-RECOBRIMENTO MÍNIMO DE ARMADURAS 0,03m


NOTA:
- DIMENSÕES EM METROS
(QUANDO NÃO ESPECIFICADAS)

CORTE A-A

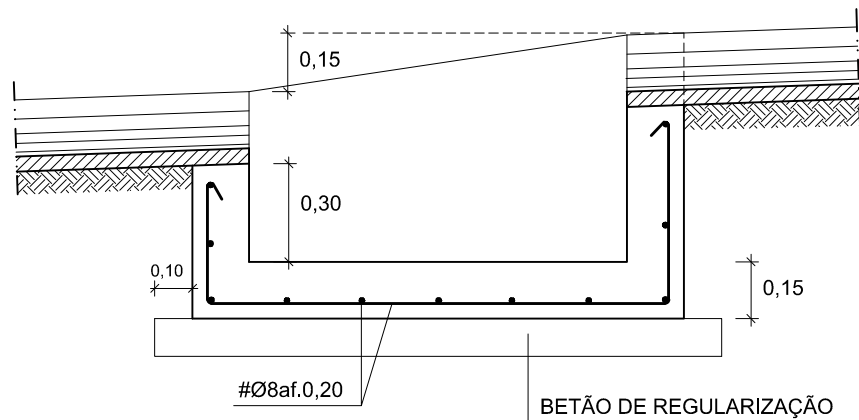

CAIXAS DE RECEPÇÃO, DE LIGAÇÃO OU DERIVAÇÃO
EM VALAS DE PÉ DE TALUDE


PLANTA

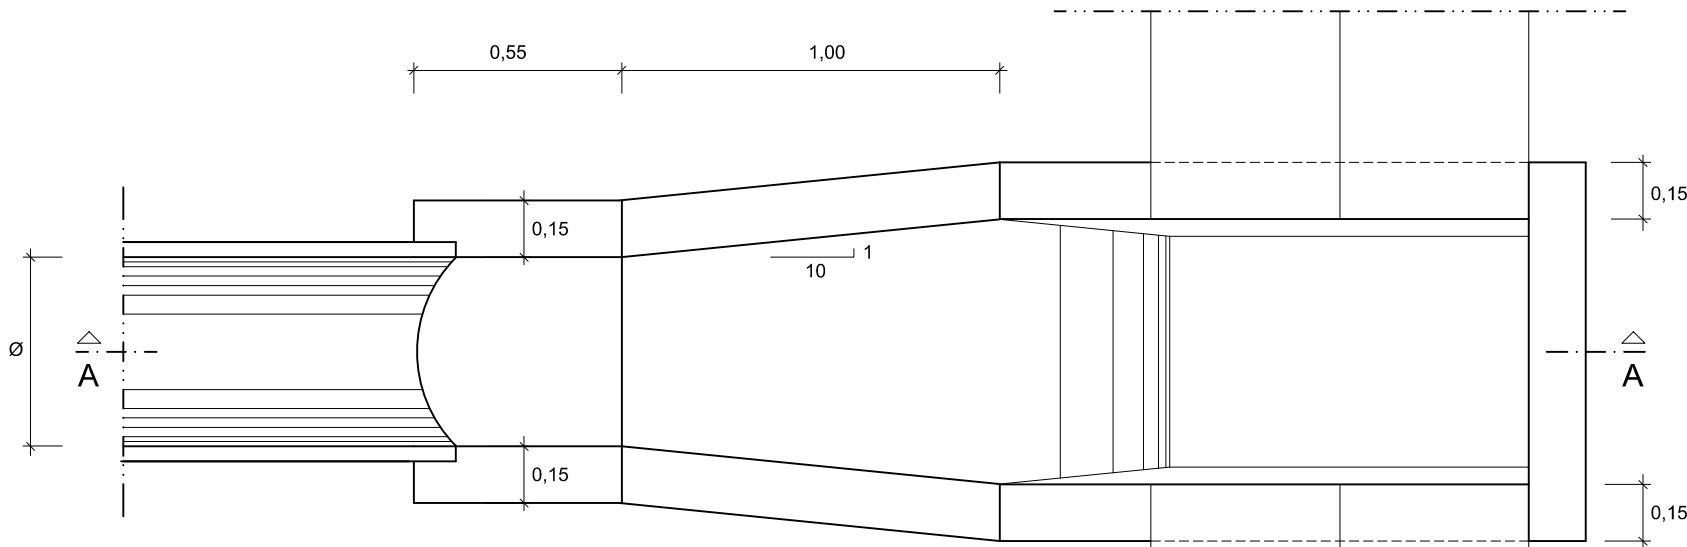

MATERIAIS:
-BETÃO DE REGULARIZAÇÃO C12/15
-BETÃO C20/25
-AÇO A 400NL
-RECOBRIMENTO MÍNIMO DE ARMADURAS 0,03m

NOTA:
- DIMENSÕES EM METROS
(QUANDO NÃO ESPECIFICADAS)

CORTE A-A

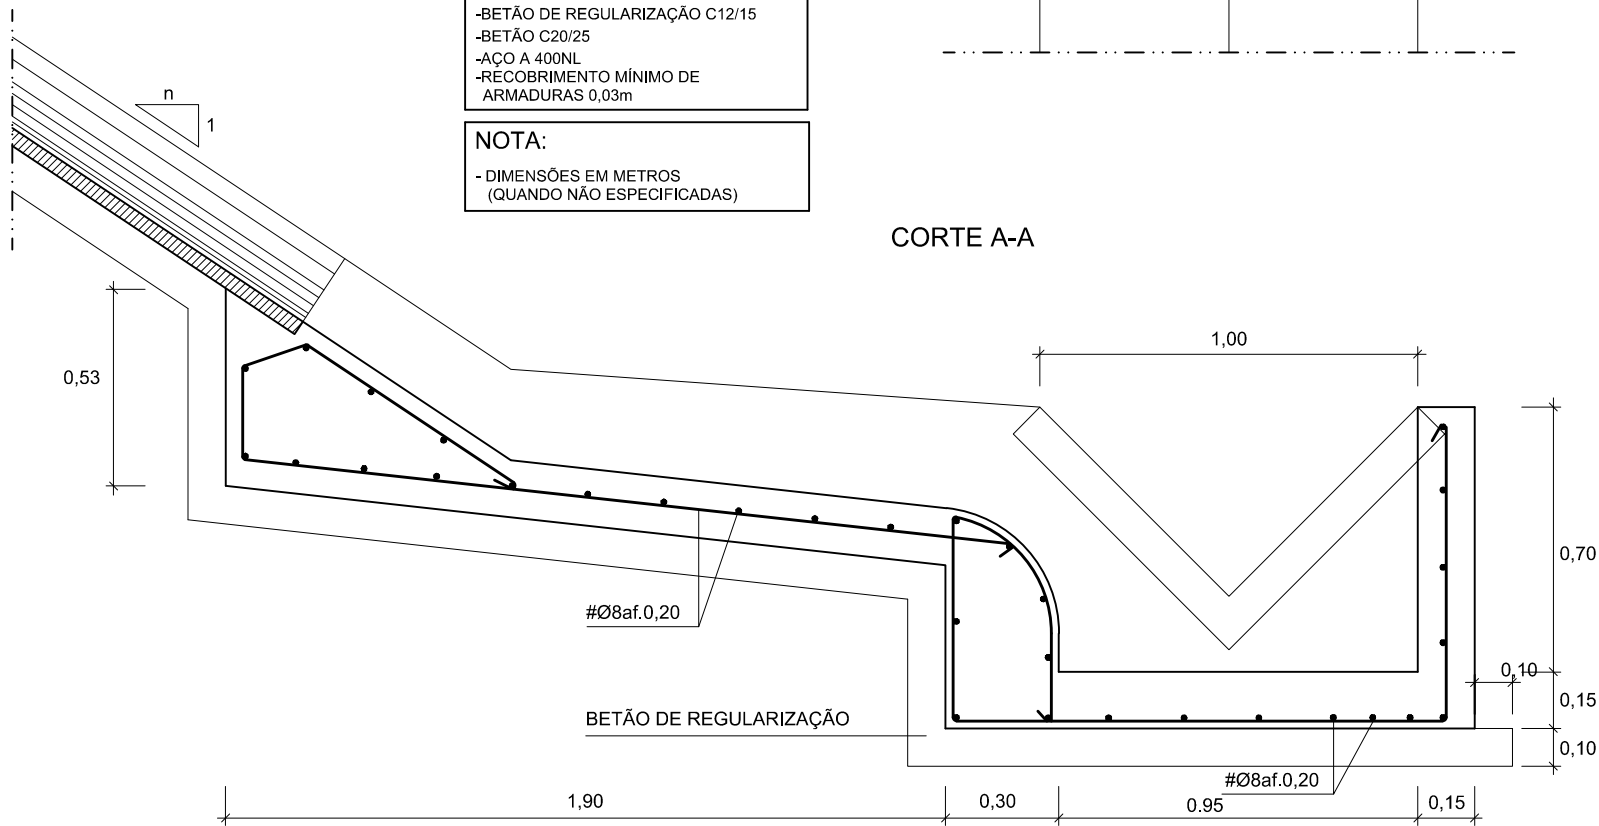

NV.02.DG042.03 | EN103-VV-P2-401B a 411B.dwg