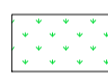

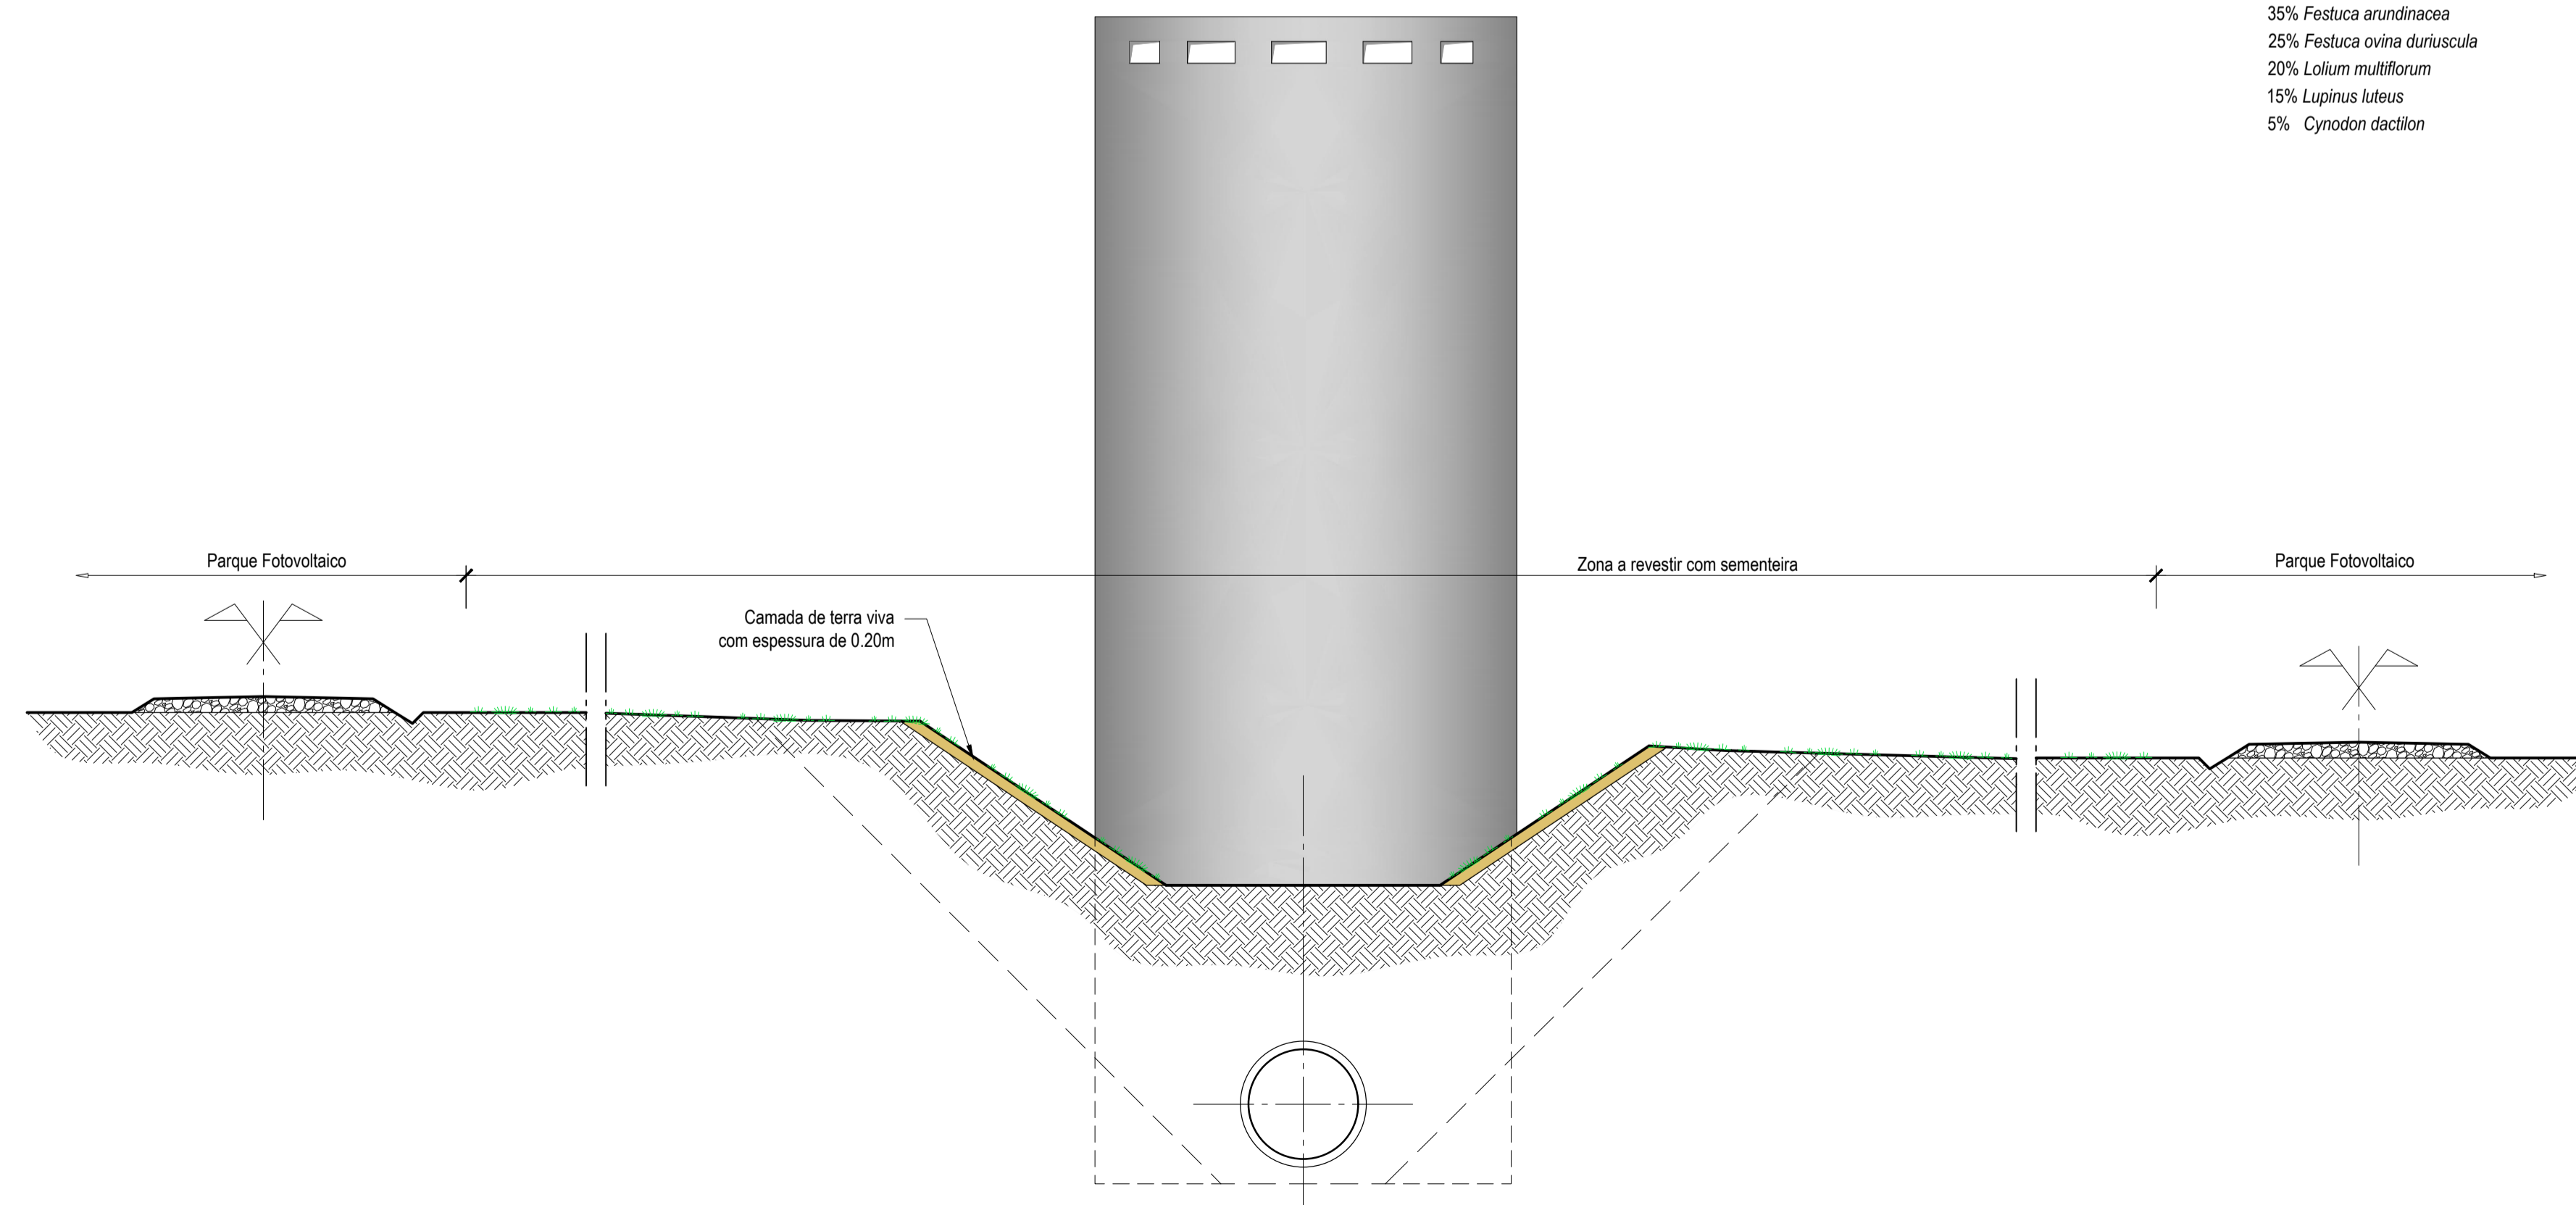


PLANTA  
Esc. 1:500

Legenda:


-  - Mistura de sementes sobre terreno existente (s/ terra viva) (área= 11 250 m<sup>2</sup>)
-  - Mistura de sementes sobre camada de 20 cm de terra viva (área= 1 540 m<sup>2</sup>)

Mistura de herbáceas a aplicar à razão de 30 g/m<sup>2</sup>  
 35% *Festuca arundinacea*  
 25% *Festuca ovina duriuscula*  
 20% *Lolium multiflorum*  
 15% *Lupinus luteus*  
 5% *Cynodon dactylon*



CORTE  
Esc. 1:100

ESTE DESENHO NÃO PODE SERVIR DE BASE À EXECUÇÃO DA OBRA SEM O VISTO DO DONO DA OBRA OU SEU REPRESENTANTE COMO "BOM PARA EXECUÇÃO"

Índice	Designação das alterações	Data	Projeto	Desenho	Visto	
 Direção-Geral de Agricultura e Desenvolvimento Rural  CIMA - Centro de Investimentos em Agricultura e Ambiente						
Projeto	APROVEITAMENTO HIDRÁULICO DE FINS MÚLTIPLOS DO CRATO - PROJETO DE EXECUÇÃO DE INFRAESTRUTURAS DE REGADÍO DO APROVEITAMENTO HIDROAGRÍCOLA DO CRATO				Desenho n.º	Ficha
Desenho	Paulo Barbosa				<b>043</b>	01/01
Visto	Teresa Reigo				Revisão	0
Aprovado	Filipa Reis				N.º Arquivo	043_250-07-043-0
Escalas	1:500 1:100				Data	Setembro 2023