



TRANSIÇÃO ENTRE SOLUÇÕES DE BENEFICIAÇÃO DA EN103 E PAVIMENTO NOVO DA VARIANTE

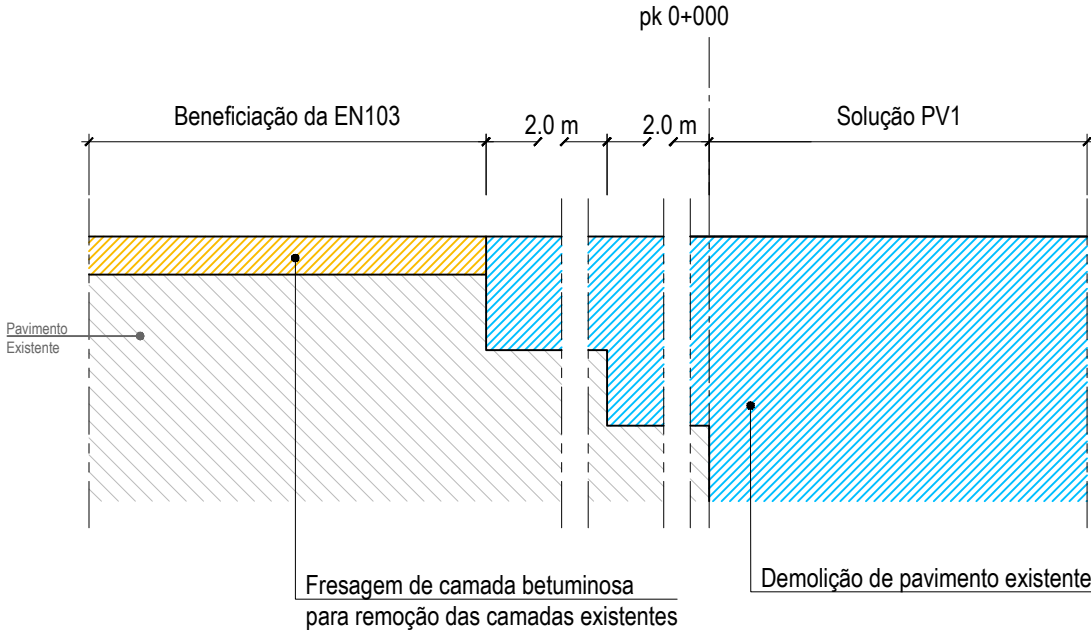

Fresagem de camadas betuminosas e demolição de pavimento existente
Esc. 1:20

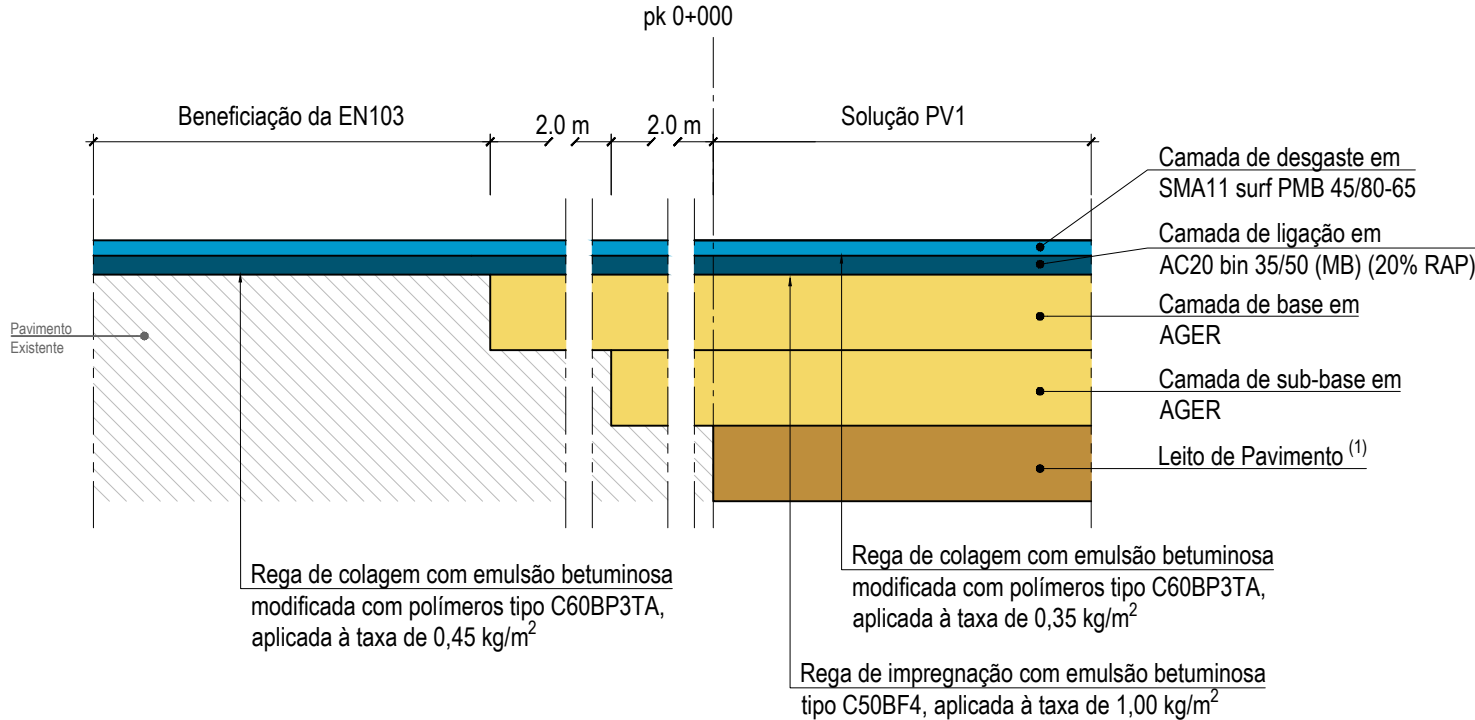

Aplicação de camadas de pavimento novas
Esc. 1:20

NOTAS:

(1)
Preconiza-se a execução de uma camada de leito de pavimento constituída por agregado reciclado, com 0.15 m.

NV.02.DG042.03 | EN103-VV-P3-200_203B.dwg