- Escavação
- Aterro
- Prados e Pastagens
- Áreas Humanizadas
- Uso Agrícola

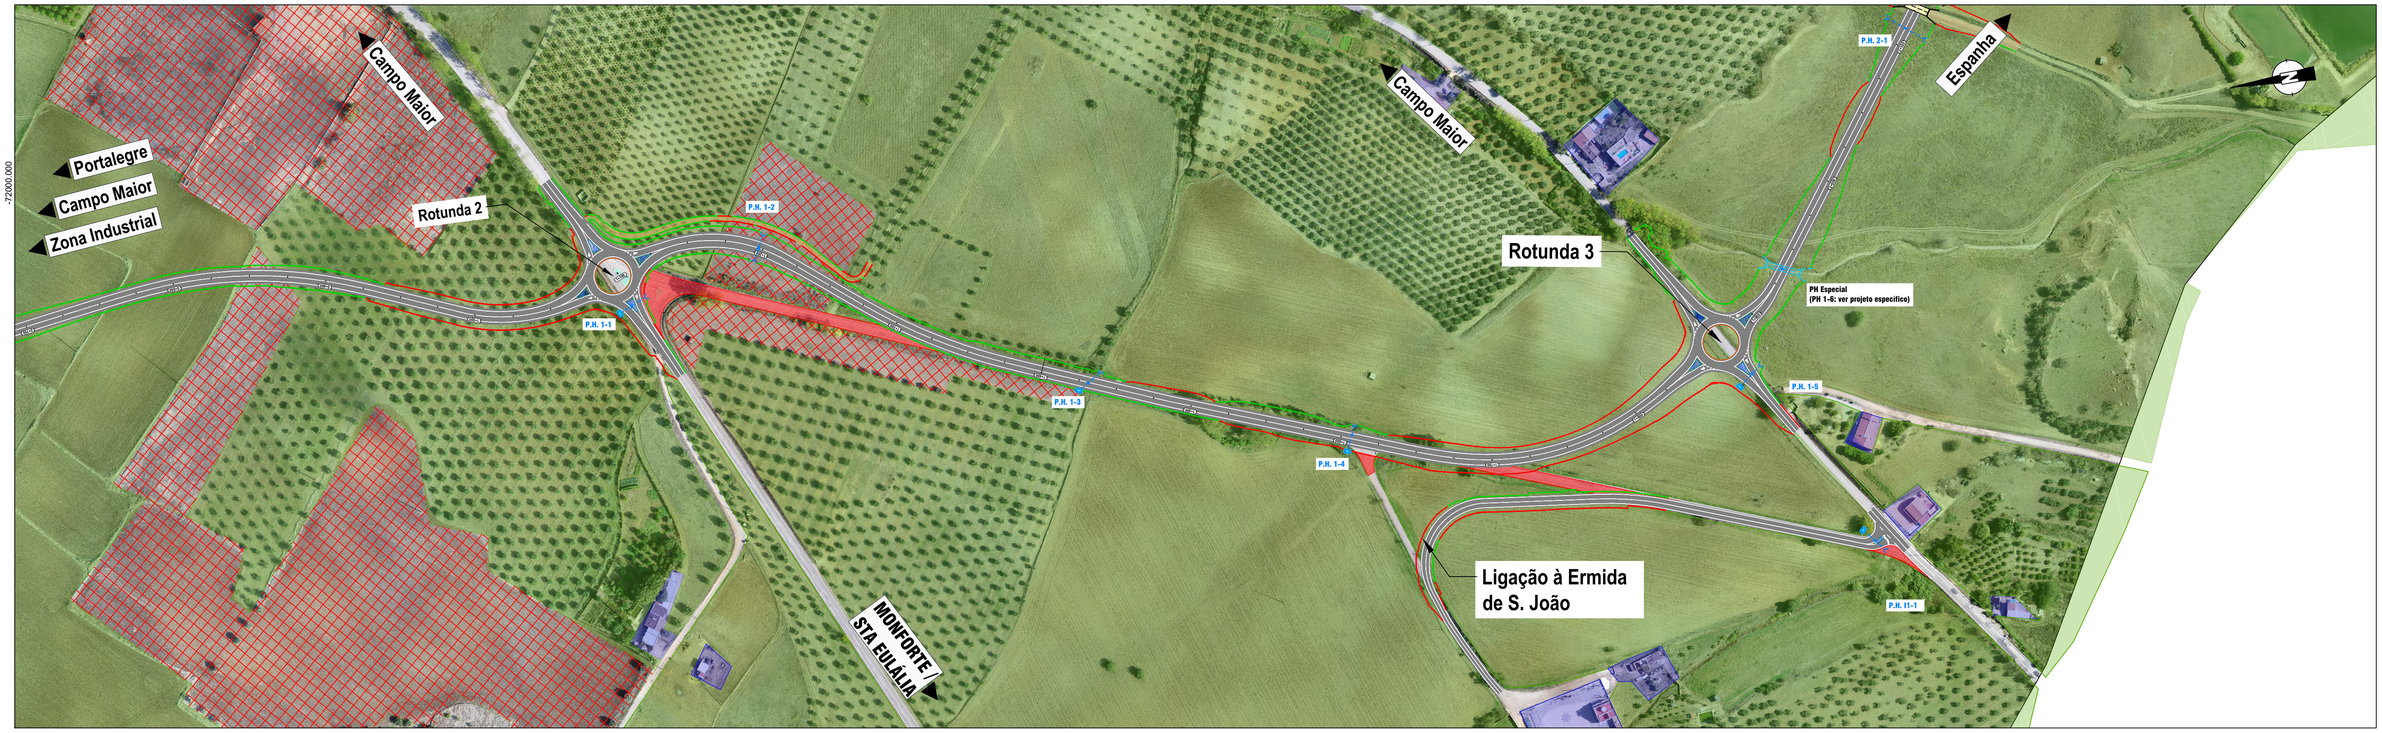

Cliente:

GOVERNO DE PORTUGAL

Infraestruturas de Portugal

Optimyzer
Optimização e Revisão de Soluções de Engenharia, Lda.

TRIFÓLIO

Título do Projecto:

PROJETO DE EXECUÇÃO
MELHORIA DE ACESSIBILIDADES À ZONA INDÚSTRIAL DE CAMPO MAIOR

Etapa do Trabalho: PROJETO DE EXECUÇÃO	Data: Fevereiro 2022	Volume: P16-ESTUDOS AMBIENTAIS P16.1-ESTUDO DE IMPACTE AMBIENTAL	Proj.: Trifólio, Lda. Des.: Trifólio, Lda. Ver.: Optimyzer, Lda.	Projecto / Revisão Nº: 177 / 04
Título do desenho: USOS DO SOLO		Escala: 1:2000	Folha original: A1 Folha: 01/02	Desenho Nº: EIA-DESENHO 12

Este desenho é propriedade da Optimyzer não pode ser utilizado ou reproduzido, no todo ou em parte, sem a sua expressa autorização.