
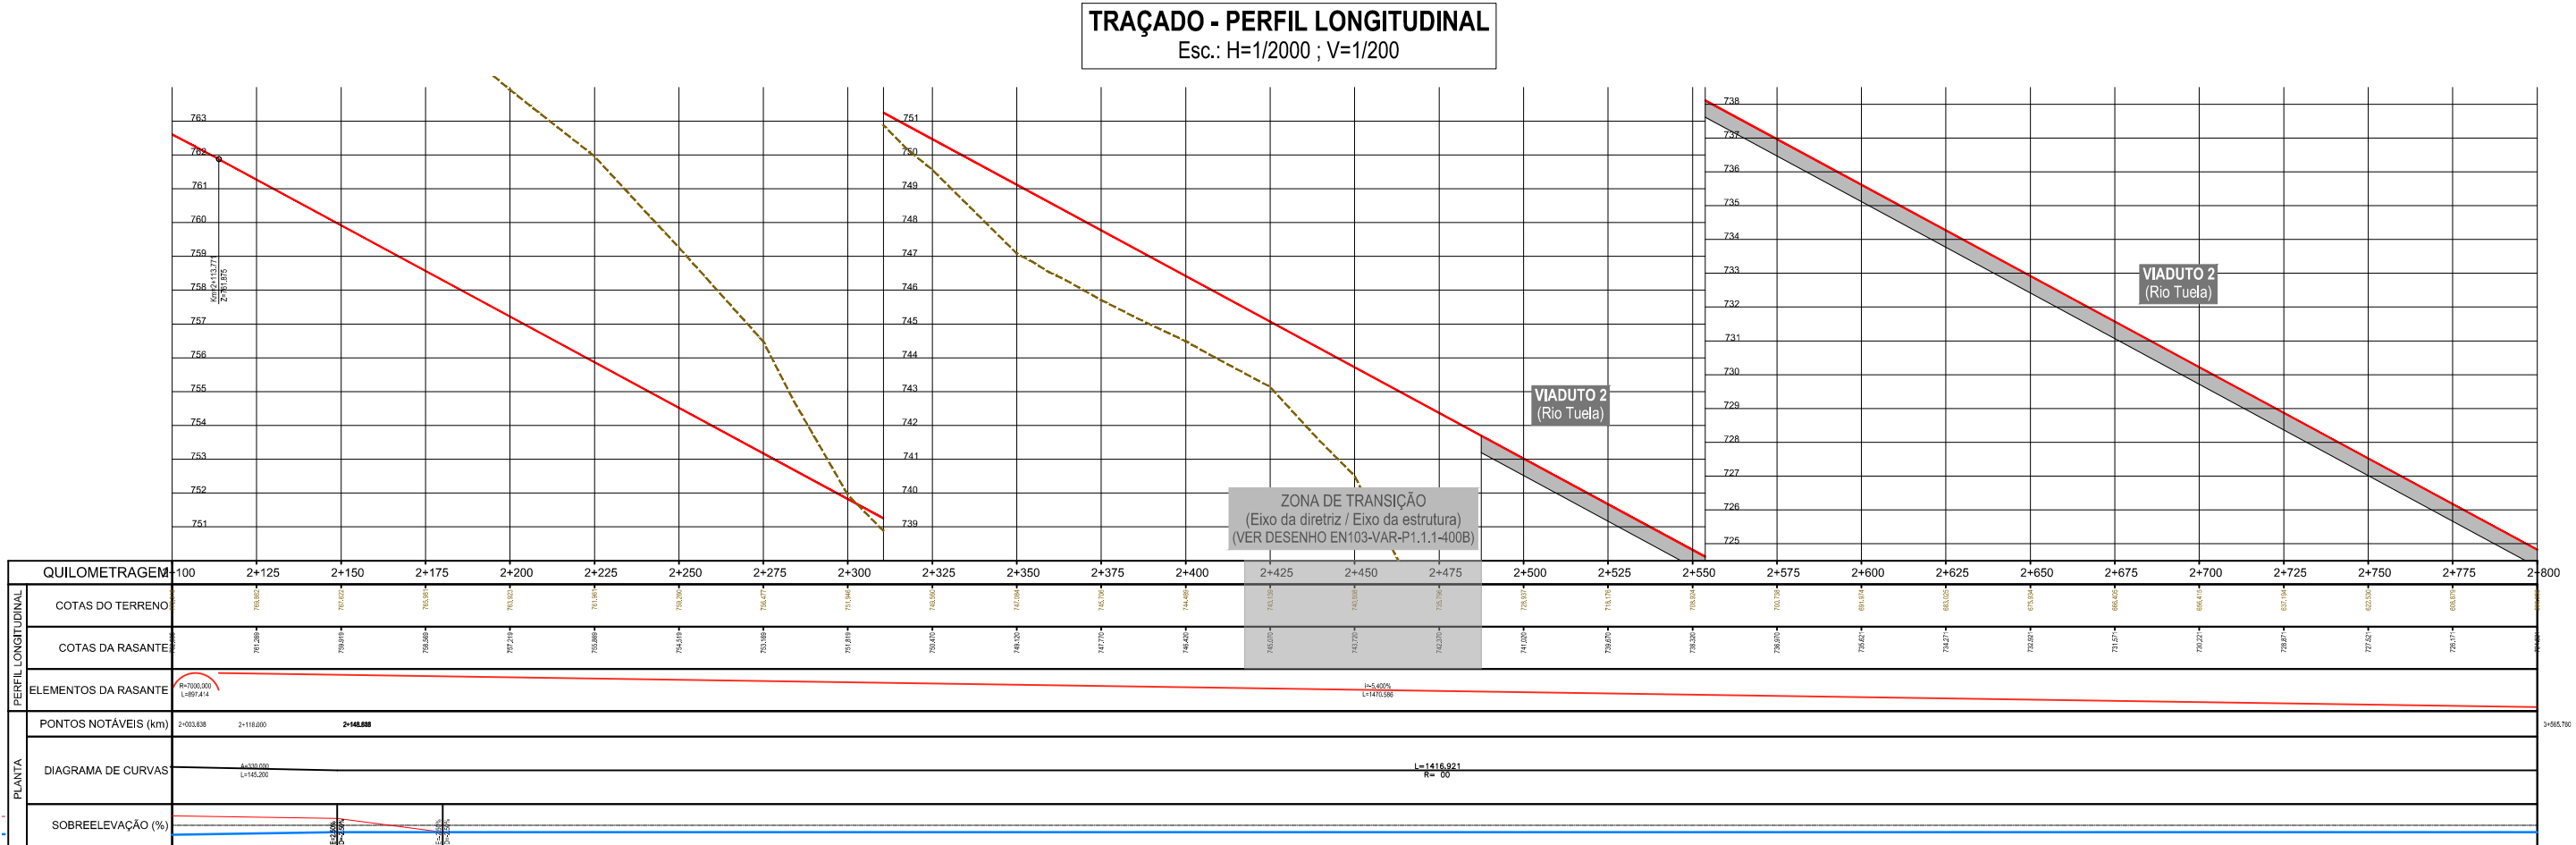


NV.02.DG042.031 EN103-VV-V-P1.1.1-101B a 108B.dwg

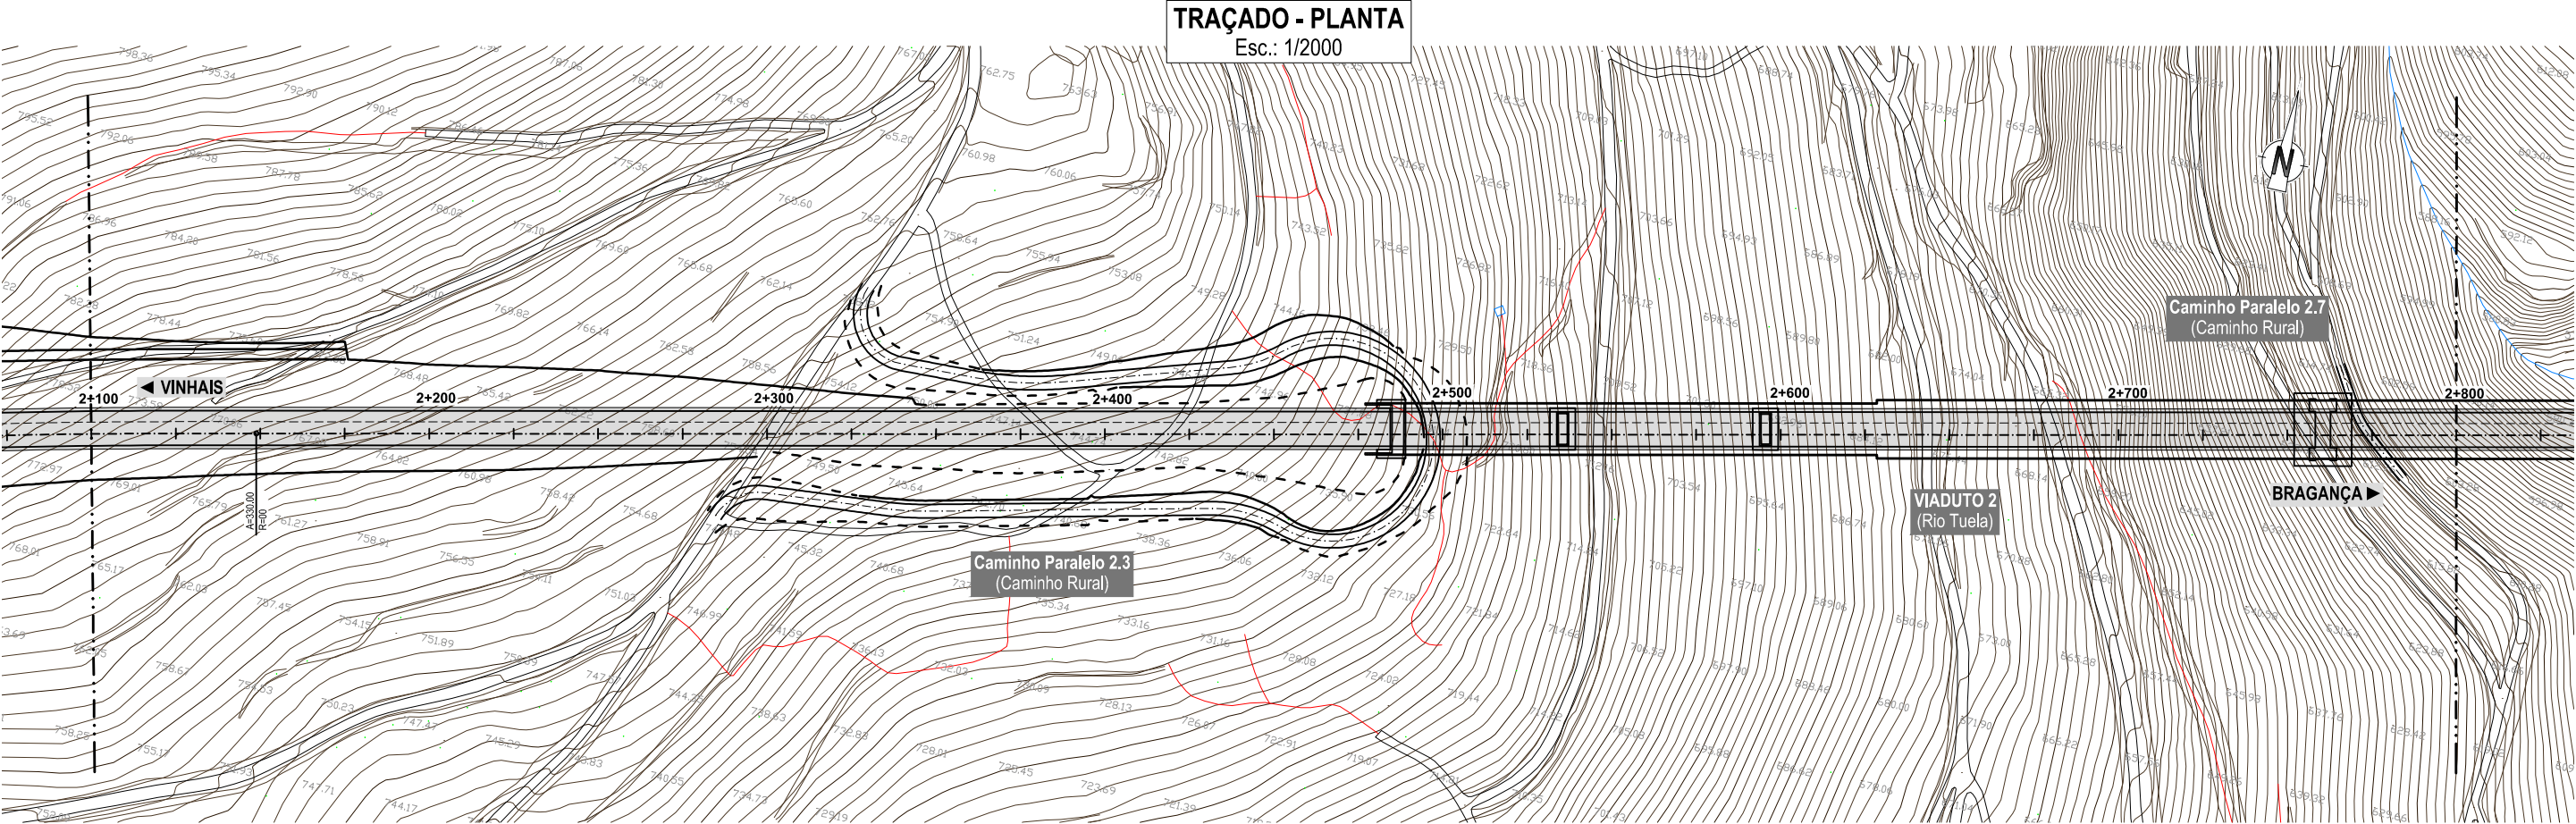

Projeto: EN103
VINHAIS / BRAGANÇA, CONSTRUÇÃO DE VARIANTES

Proj.: JF
Colab.: NR/PT
Des.: HE/PQ
Verif.: DN
Aprov.:
Rev.: DATA
ALTERAÇÕES DE ACORDO COM O PARECER DA IP
VERSÃO ORIGINAL
DESCRIÇÃO DA REVISÃO

Escala: A3: 1/2000
Processo: 2867VVC 283VVC

Especialidade: TRAÇADO GERAL
Designação: VARIANTE VILA VERDE
TRAÇADO
PLANTA E PERFIL LONGITUDINAL
(Km 2+100 a Km 2+800)

Desenho: EN103-VV-V-P1.1.1-104B
Fase: PROJETO DE EXECUÇÃO
Data: MAIO 2024