
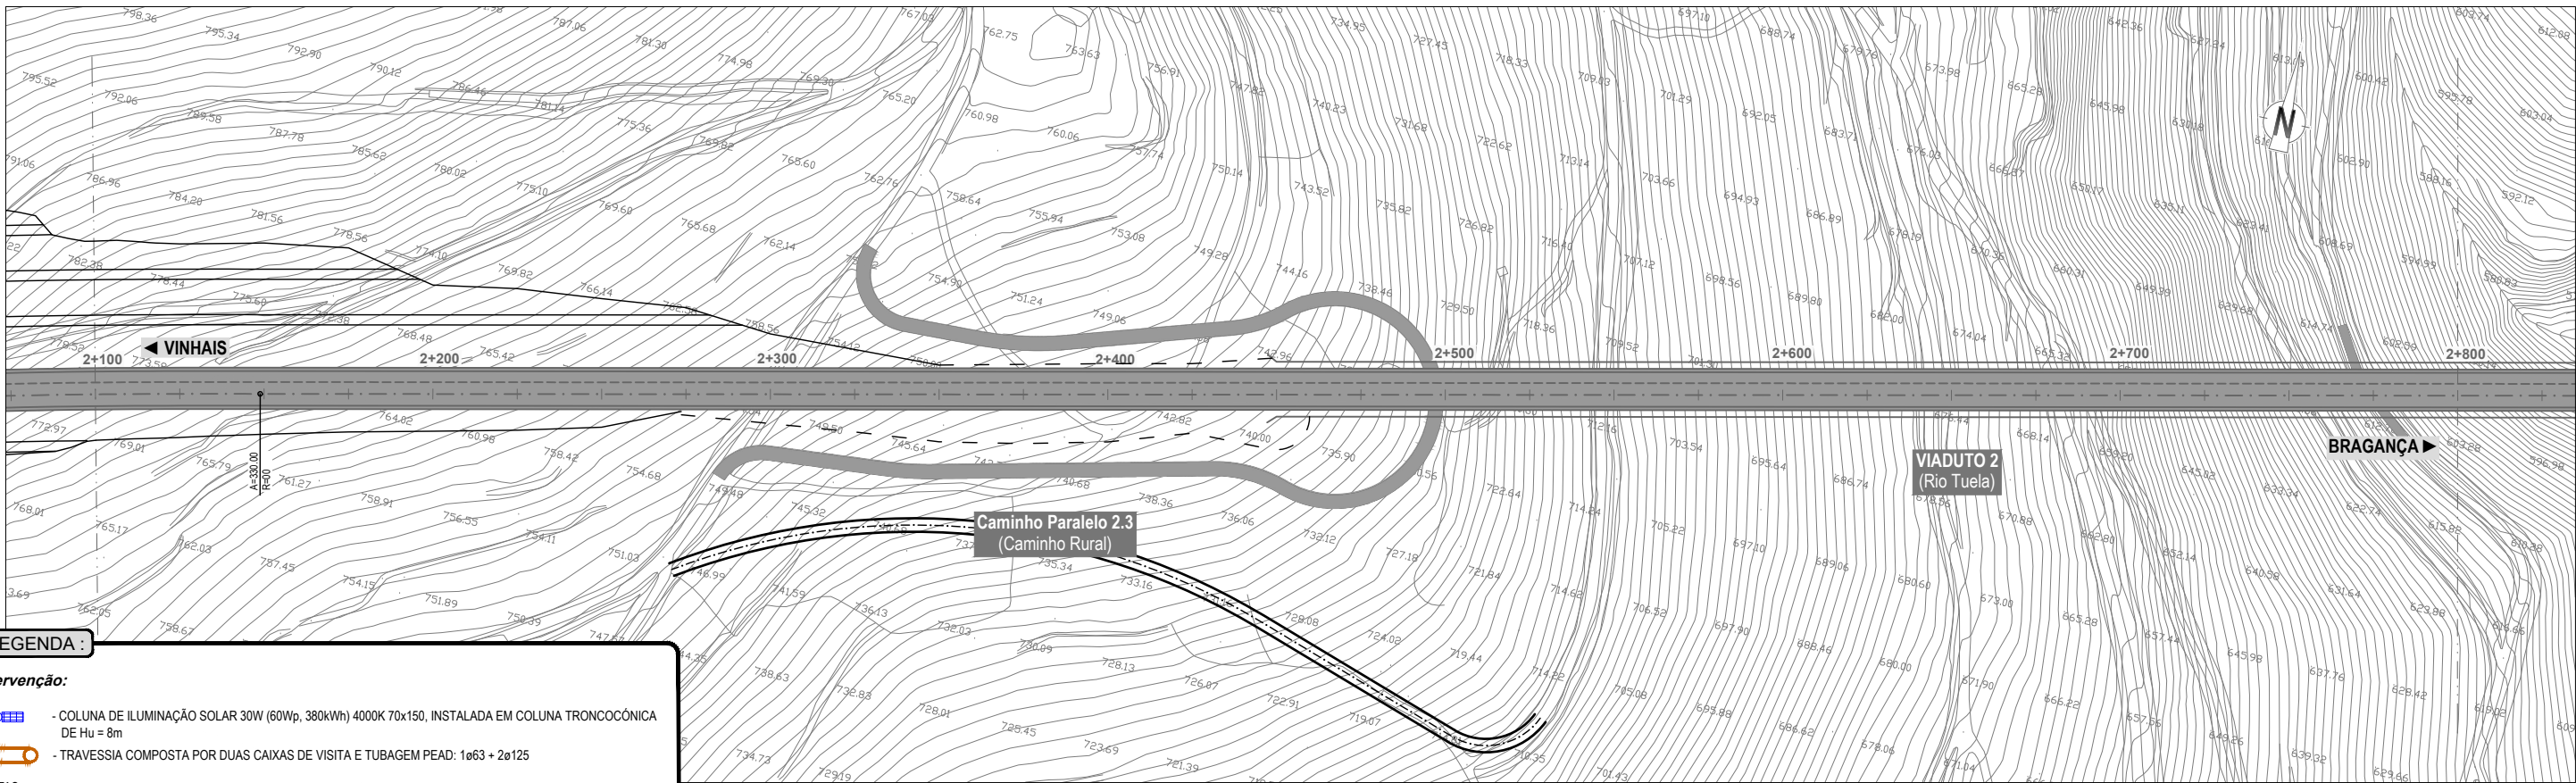


ILUMINAÇÃO
PLANTA
Esc.: 1/2000

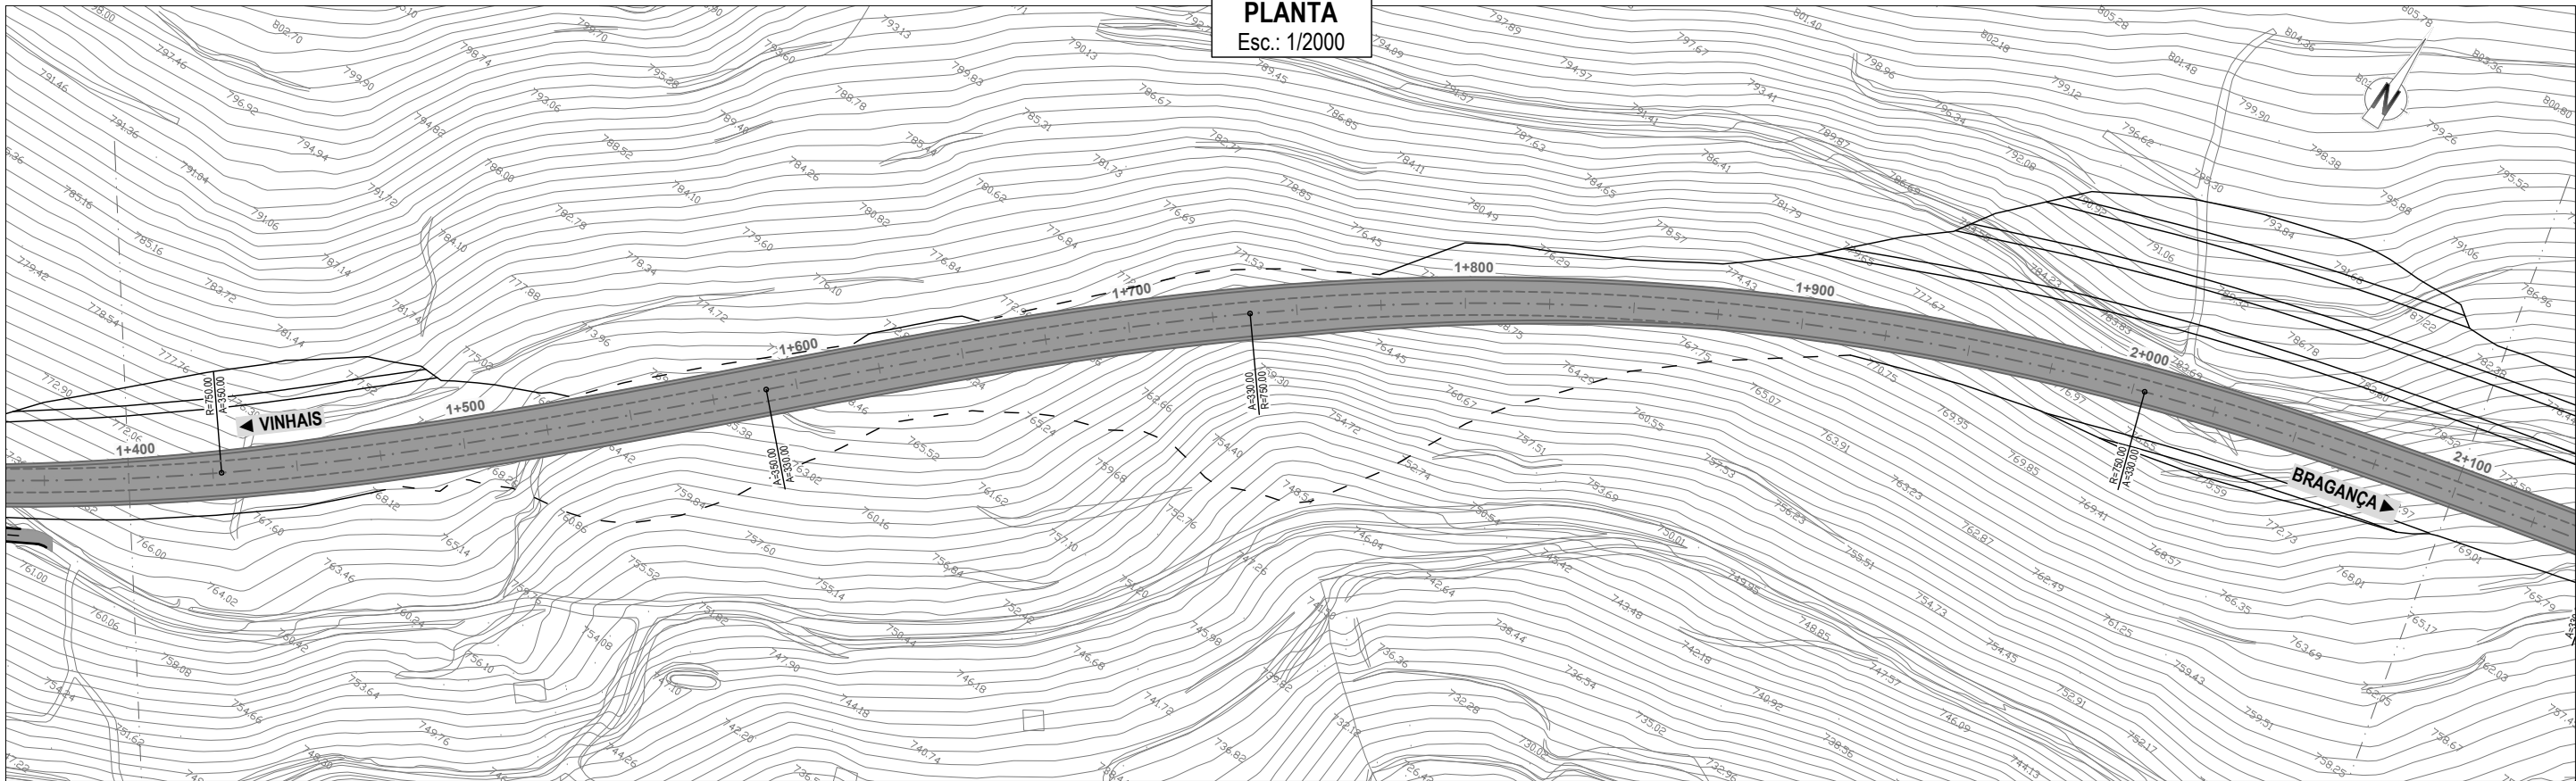

LEGENDA:

Intervenção:

- COLUNA DE ILUMINAÇÃO SOLAR 30W (60Wp, 380kWh) 4000K 70x150, INSTALADA EM COLUNA TRONCOCÔNICA DE Hu = 8m
- TRAVESSIA COMPOSTA POR DUAS CAIXAS DE VISITA E TUBAGEM PEAD: 1ø63 + 2ø125

NOTAS:

- NAS VIZINHANÇAS DE CANALIZAÇÕES DE GÁS, ÁGUAS, ESGOTOS, ELÉTRICAS E TELECOMUNICAÇÕES DEVERÃO SER GARANTIDAS AS DISTÂNCIAS MÍNIMAS REGULAMENTARES.
- OS MODELOS A APLICAR SERÃO DE QUALIDADE IGUAL OU SUPERIOR AOS INDICADOS.
- OS LOCAIS EXATOS DAS COLUNAS DEVERÃO SER APROVADOS PELA FISCALIZAÇÃO E INSTALADAS DE FORMA A NÃO INTERFERIR COM ENTRADAS/SAÍDAS.