PERFIS TRANSVERSAIS TIPO

Esc.: 1/50

VARIANTE DE VILA VERDE

COM CAMINHO PARALELO (LADO ESQUERDO)

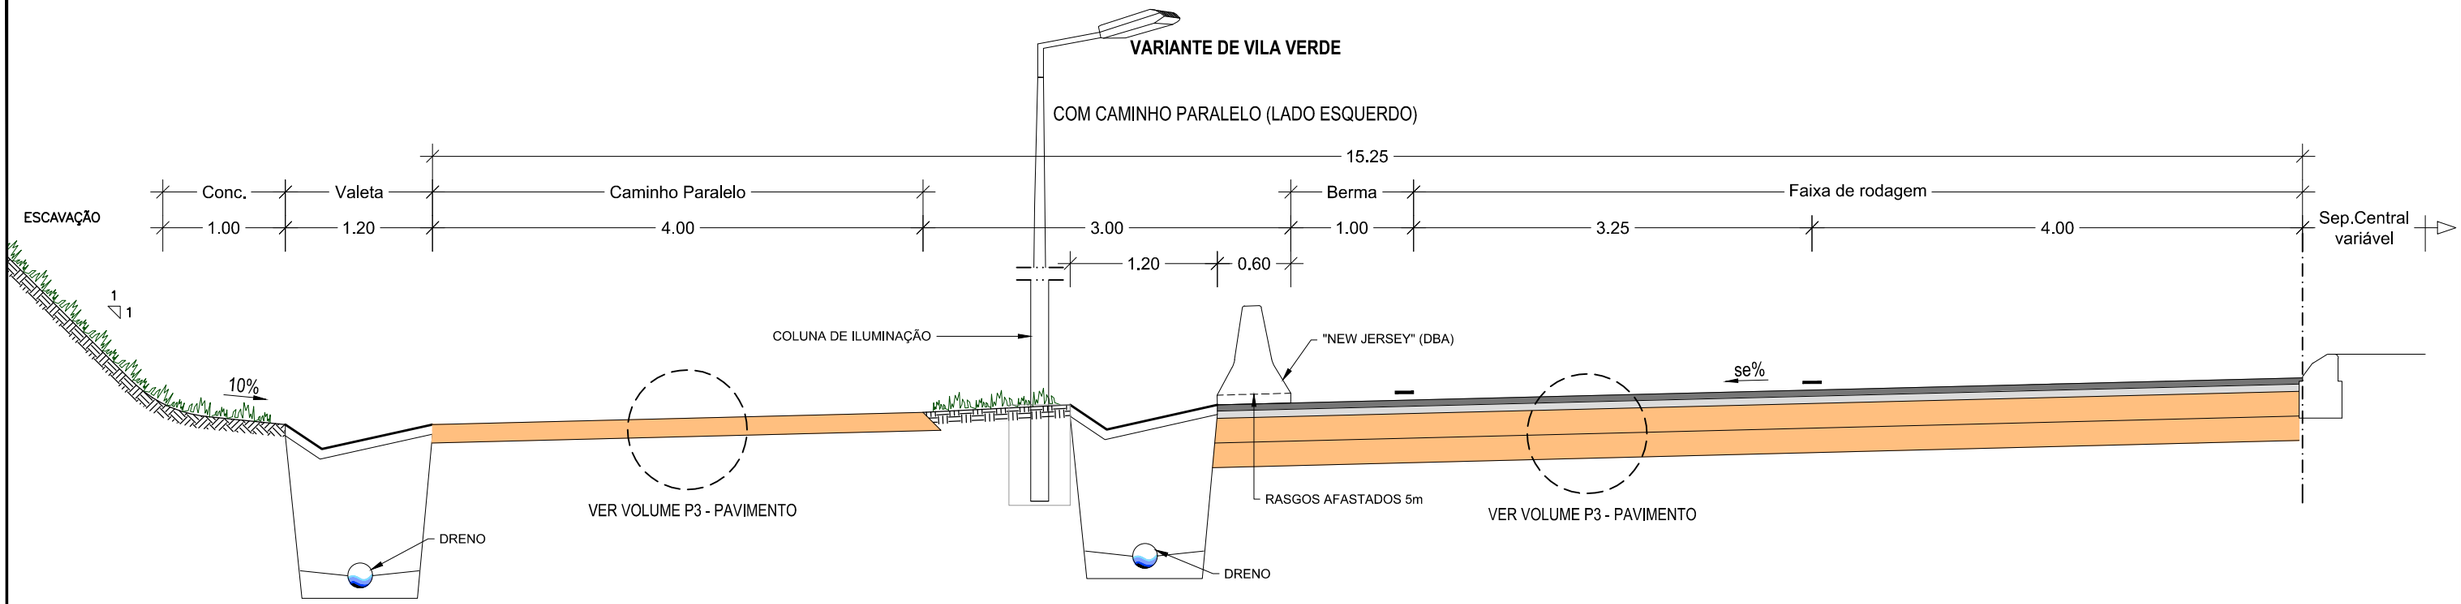

COM CAMINHO PARALELO (LADO DIREITO)

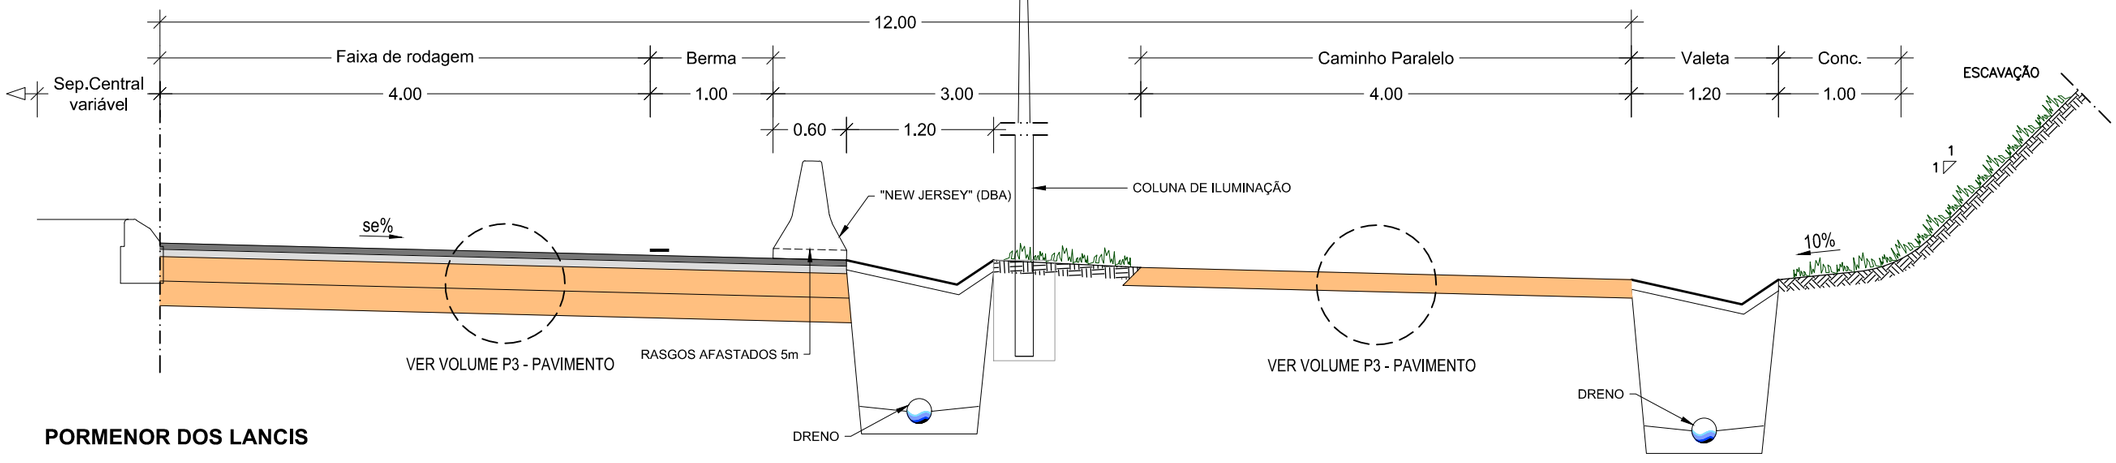

PORMENOR DOS LANCIS

LANCIL GÁLGAVEL
(Em ilhéus e ilhas centrais)
A3: Esc.1:20

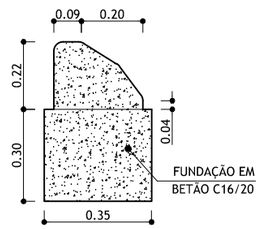

NV.02.DG042.03 | EN103-VVV-P1.1.1-201B a 203B.dwg

GOVERNO DE PORTUGAL | Infraestruturas de Portugal | NRV CONSULTORES DE ENGENHARIA

Projeto:
EN103
VINHAIS / BRAGANÇA, CONSTRUÇÃO DE VARIANTES

Proj.:	JF			
Colab.:	KR/FT			
Des.:	HE/PQ	B	NOV / 2024	ALTERAÇÕES DE ACORDO COM O PARECER DA IP
Verif.:	DN	A	MAI / 2024	VERSÃO ORIGINAL
Aprov.:		Rev.	DATA	DESCRIÇÃO DA REVISÃO

Escalas: A3: 1/50
Processo: 2867VVC 283VVC

Especialidade: TRAÇADO GERAL
Designação: **VARIANTE VILA VERDE** TRAÇADO PERFIS TRANSVERSAIS TIPO

Desenho: **EN103-VVV-P1.1.1-202B**
Fase: PROJETO DE EXECUÇÃO
Data: **MAIO 2024**