



Projeto de Melhoria Contínua - Unidade de Gestão de Resíduos (UGR) de Braga

Estudo de Impacte Ambiental Volume III – Peças Desenhadas

Maio de 2020

Peças Desenhadas:

EIA.00.DPJ.01 – Enquadramento administrativo e territorial

EIA.00.DPJ.02 – Planta geral sobre foto aérea



EIA.00.ORD.01 – Extrato da planta de ordenamento do concelho de Braga


EIA.00.ORD.02 – Extrato da planta de condicionantes do concelho de Braga

EIA.00.PAI.01 – Elenco florístico da área de estudo

EIA.00.SOL.01- Carta de Solos

EIA.00.SOL.02 – Carta de ocupação do solo

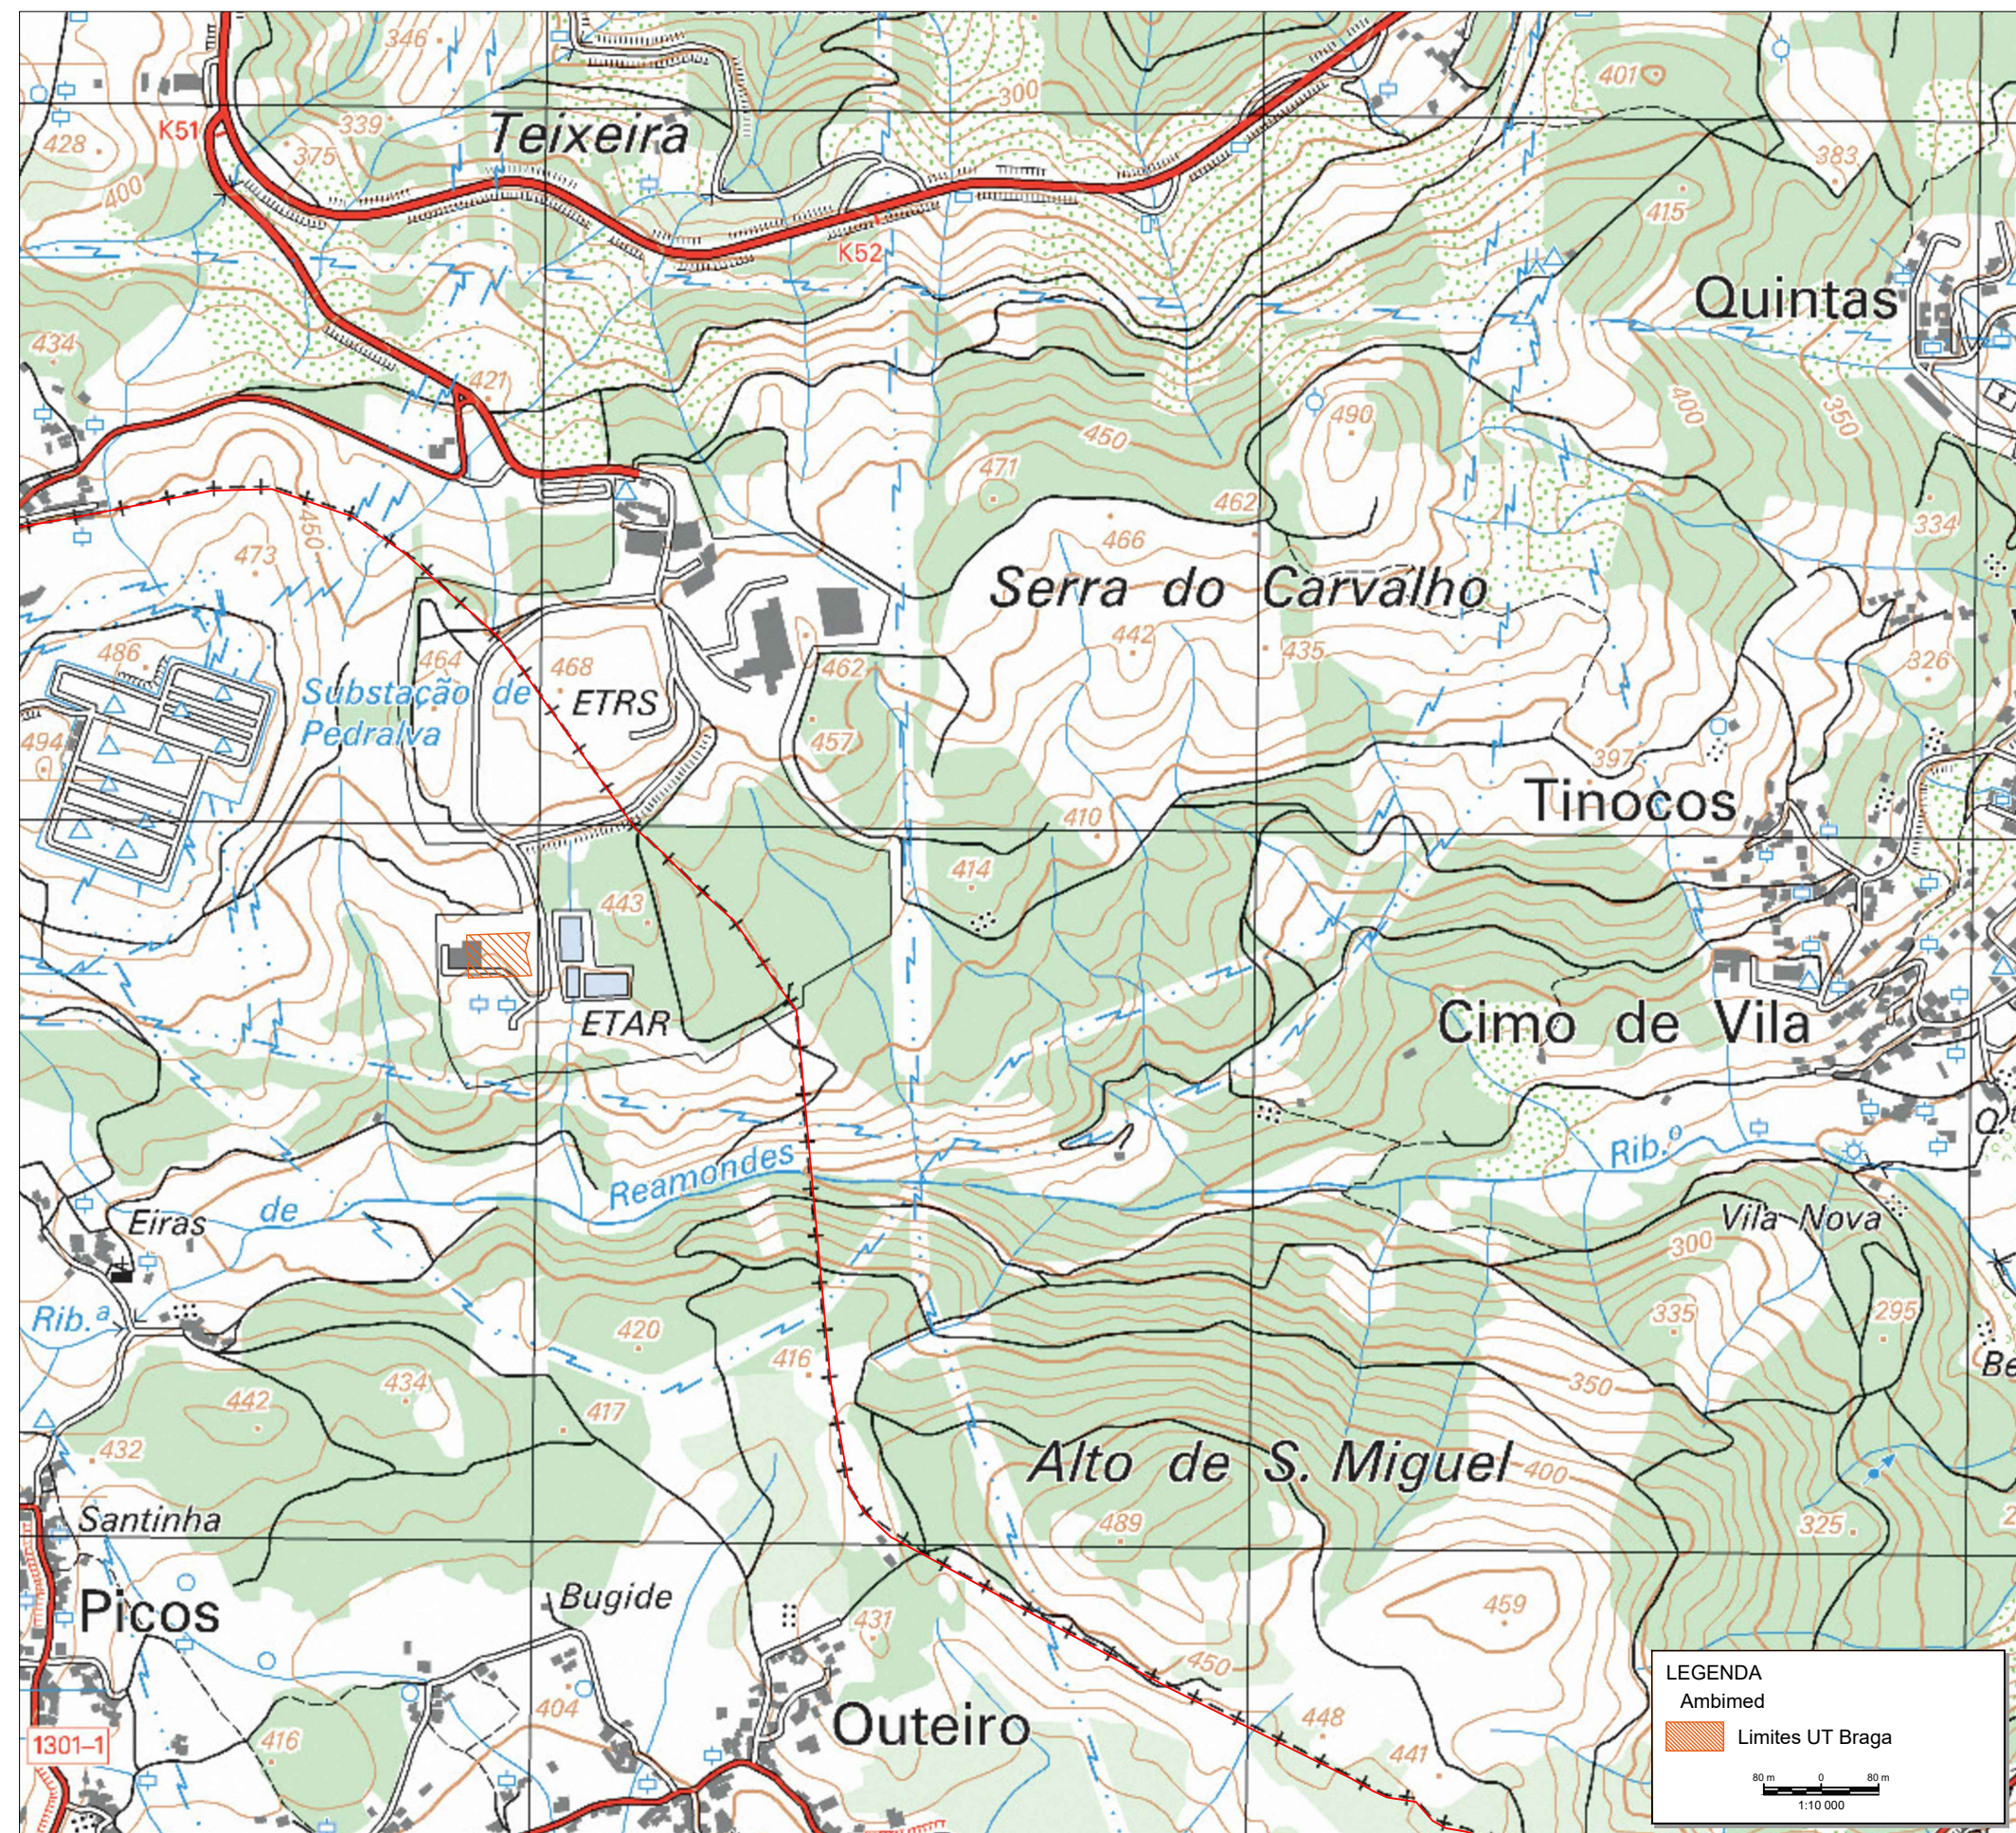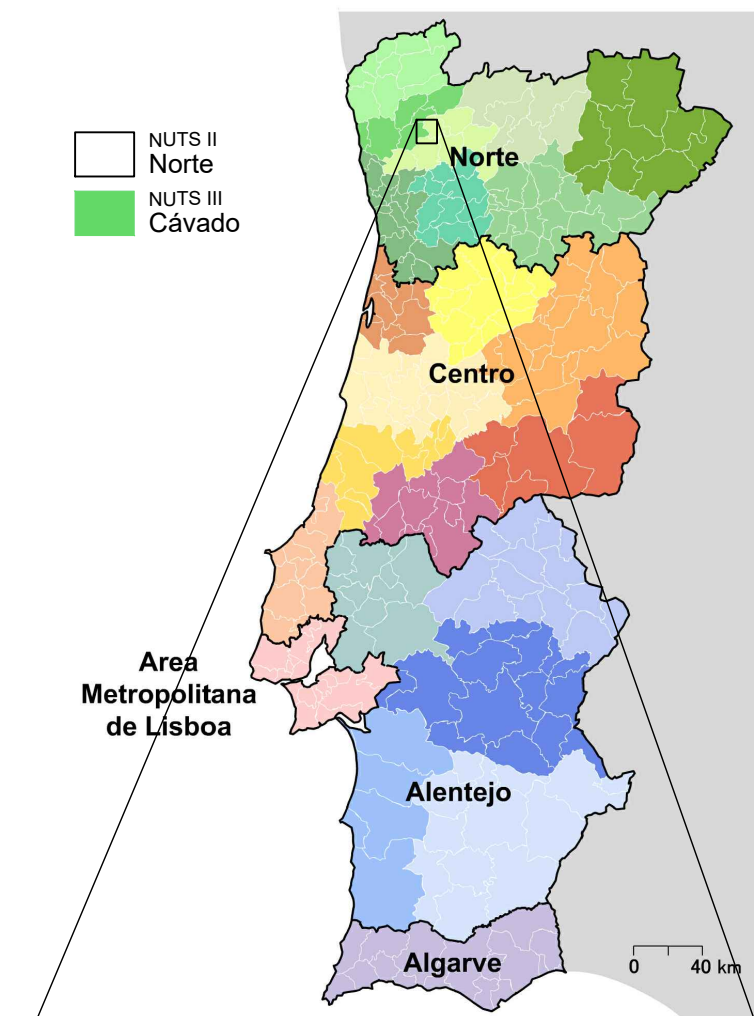

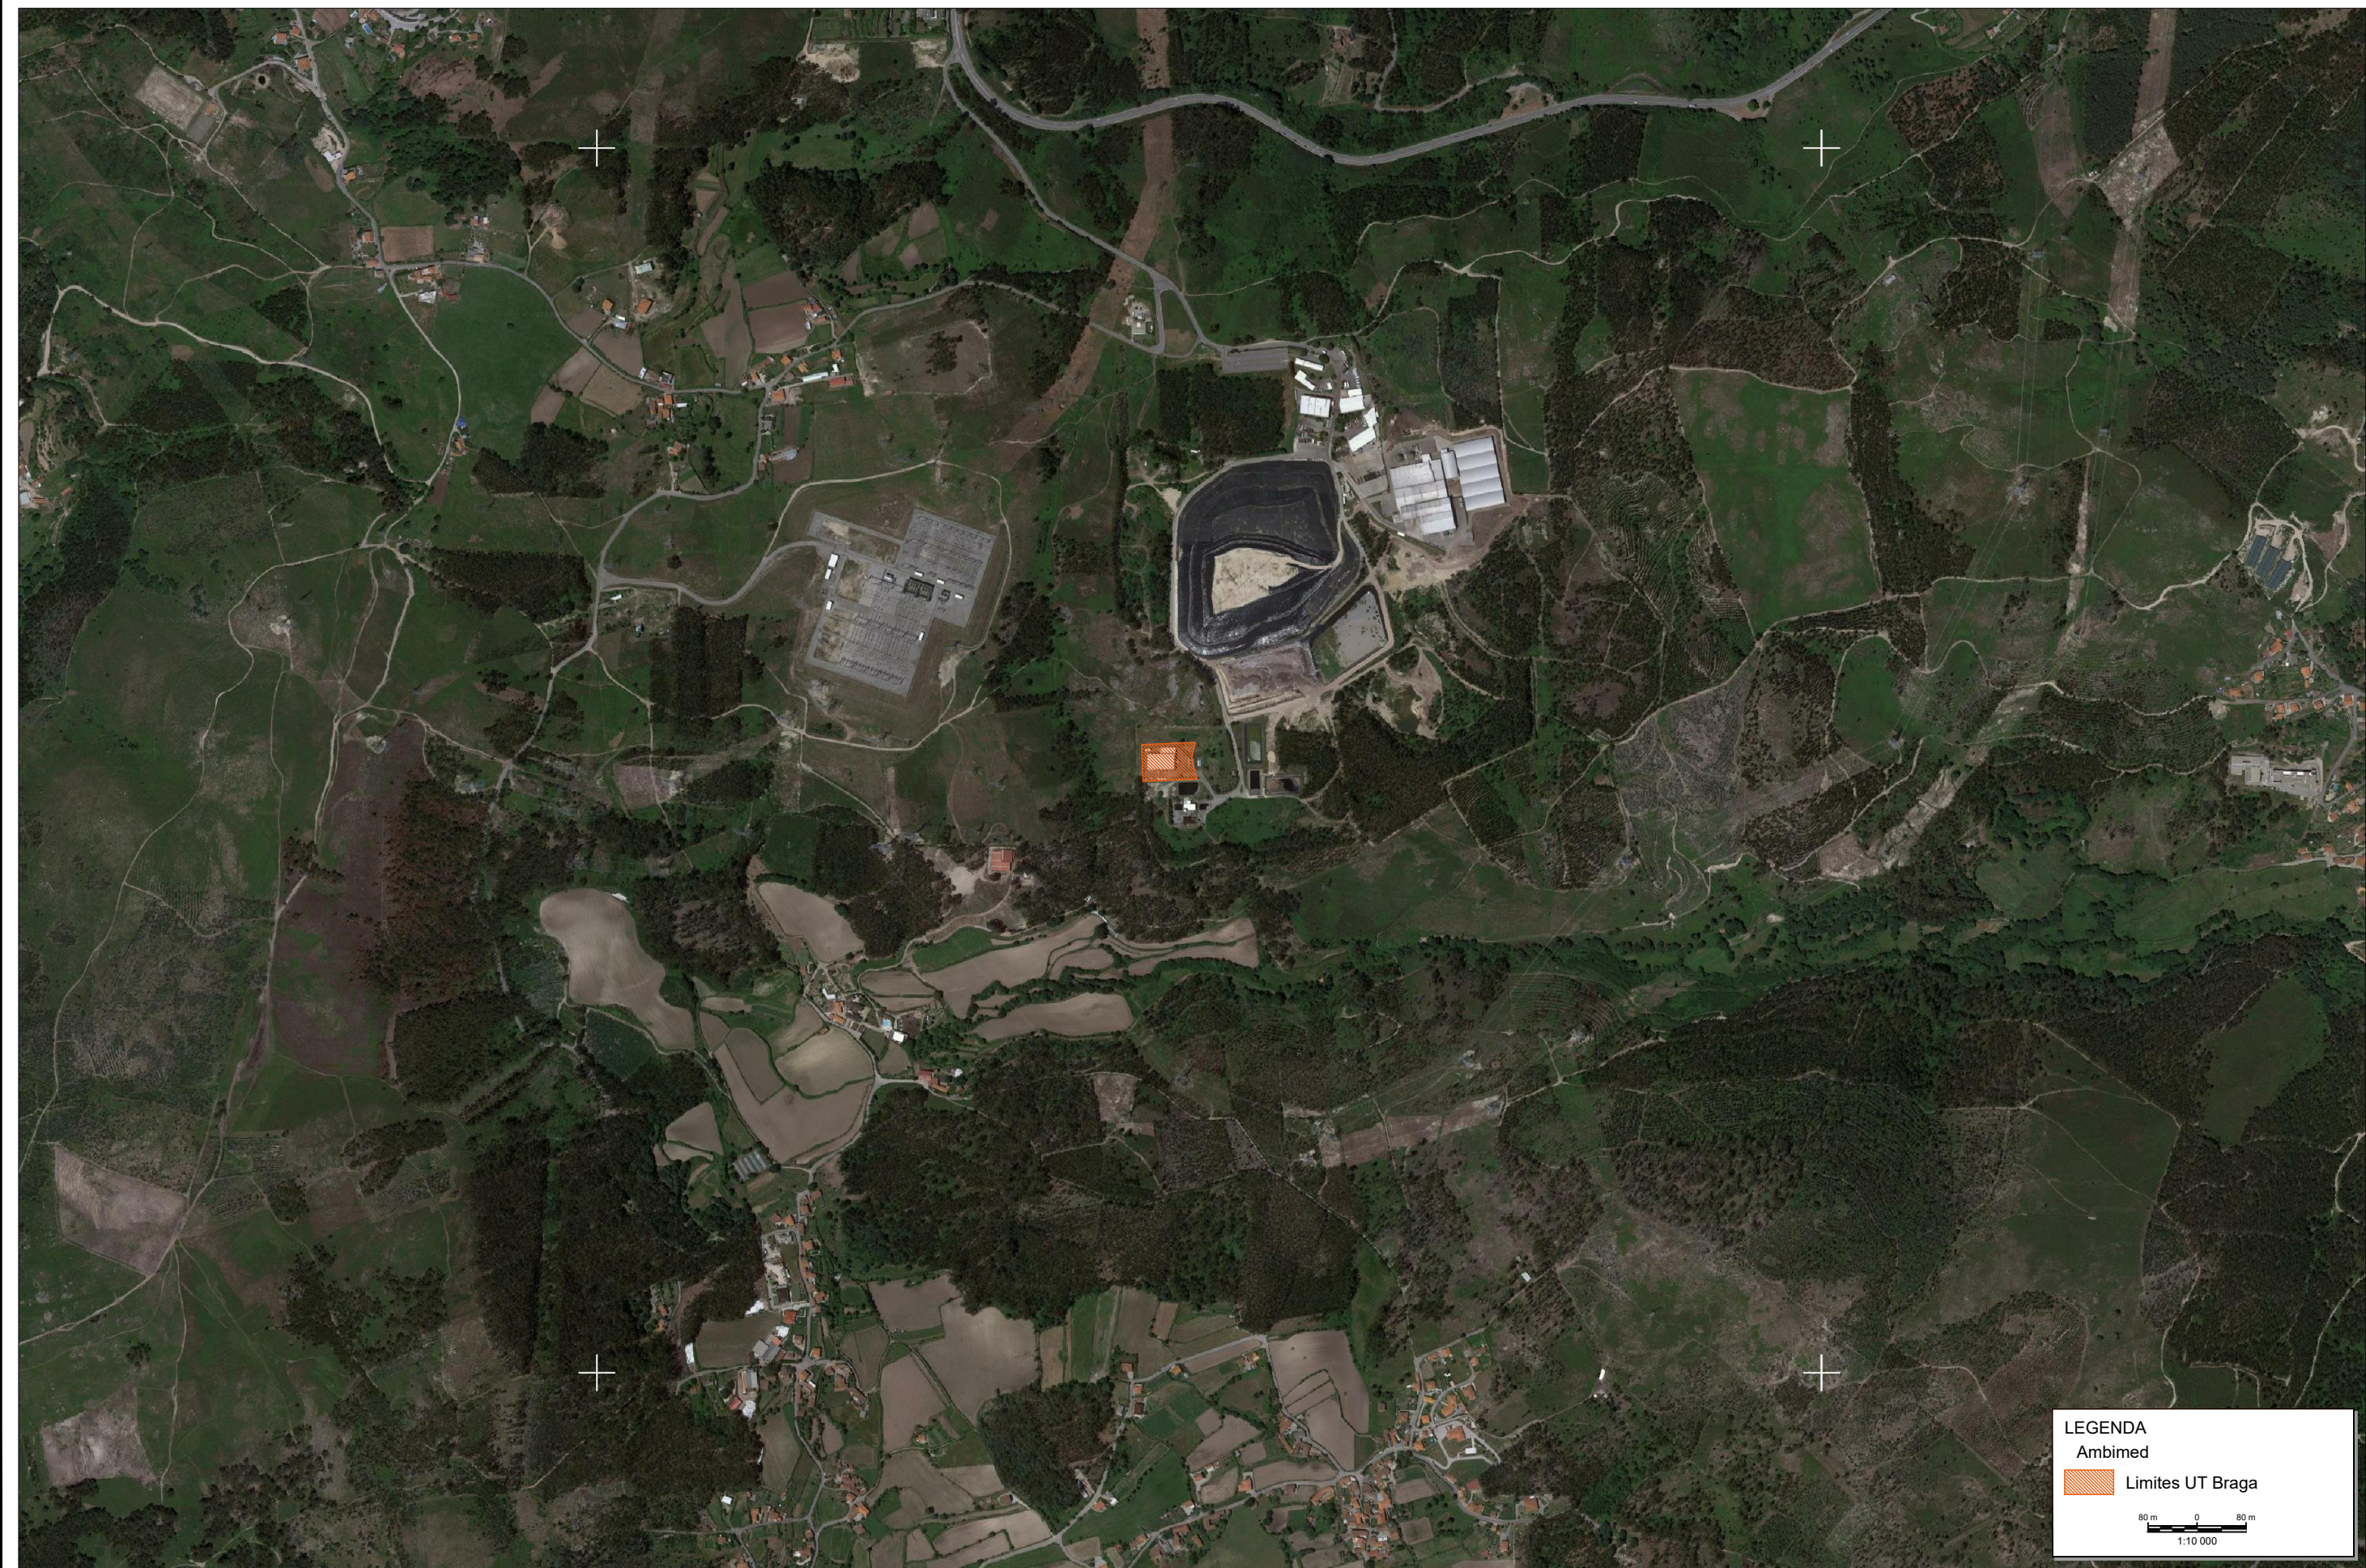

LEGENDA
Ambimed
Limites UT Braga

80 m 0 80 m
1:10 000





Projeto
Projeto de Melhoria Contínua
Unidade de Gestão de Resíduos Hospitalares
(UGR) de Braga


Descrição
Planta Geral (sobre fotografia aérea)

Desenhou
João Valado
Verificou
Cláudia Rodrigues


Escala 1:10 000	Data Out. 2019	Folha 1/1
Desenho EIA.00.DPJ.02		

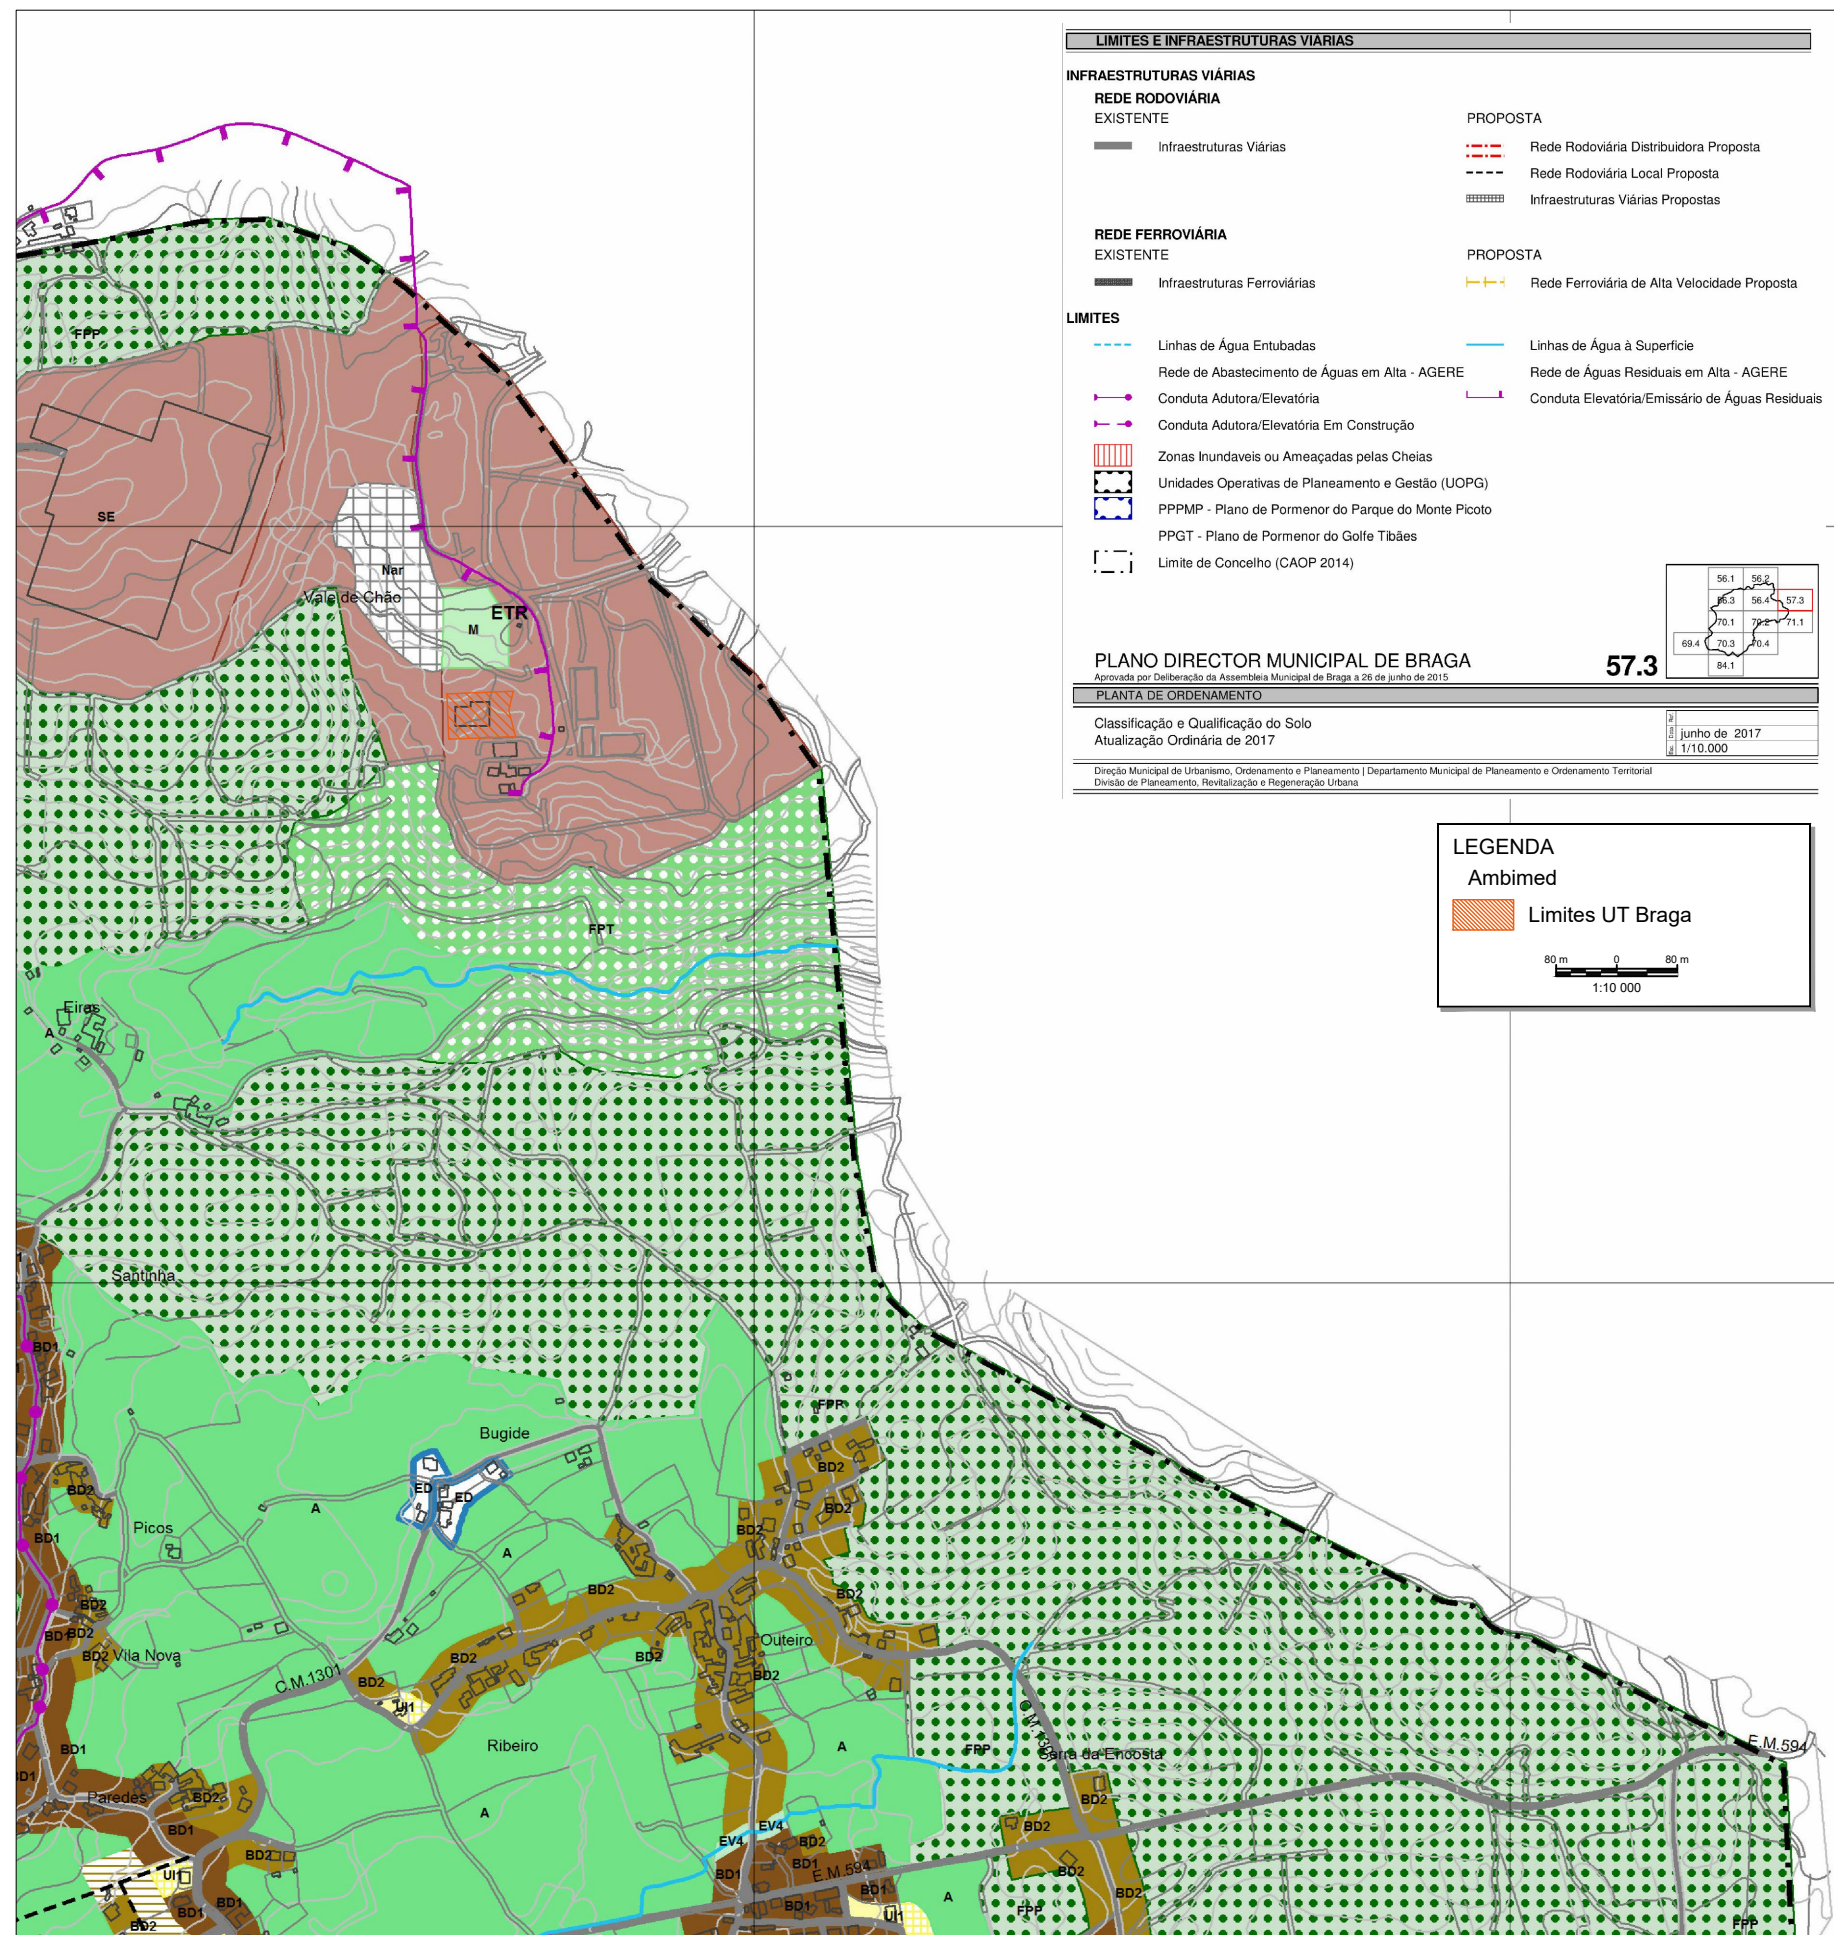

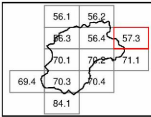LIMITES E INFRAESTRUTURAS VIÁRIAS			
INFRAESTRUTURAS VIÁRIAS		PROPOSTA	
REDE RODOVIÁRIA			
EXISTENTE			
	Infraestruturas Viárias		Rede Rodoviária Distribuidora Proposta
			Rede Rodoviária Local Proposta
			Infraestruturas Viárias Propostas
REDE FERROVIÁRIA		PROPOSTA	
EXISTENTE			
	Infraestruturas Ferroviárias		Rede Ferroviária de Alta Velocidade Proposta
LIMITES			
	Linhas de Água Entubadas		Linhas de Água à Superfície
	Rede de Abastecimento de Águas em Alta - AGERE		Rede de Águas Residuais em Alta - AGERE
	Conduta Adutora/Elevatória		Conduta Elevatória/Emissário de Águas Residuais
	Conduta Adutora/Elevatória Em Construção		
	Zonas Inundáveis ou Ameaçadas pelas Cheias		
	Unidades Operativas de Planeamento e Gestão (UOPG)		
	PPMP - Plano de Pormenor do Parque do Monte Picoto		
	PPGT - Plano de Pormenor do Golfe Tibães		
	Limite de Concelho (CAOP 2014)		
PLANO DIRECTOR MUNICIPAL DE BRAGA Aprovada por Deliberação da Assembleia Municipal de Braga a 26 de junho de 2015			
PLANTA DE ORDENAMENTO Classificação e Qualificação do Solo Atualização Ordinária de 2017		57.3 	
Direção Municipal de Urbanismo, Ordenamento e Planeamento Departamento Municipal de Planeamento e Ordenamento Territorial Divisão de Planeamento, Revitalização e Regeneração Urbana		de junho de 2017 de 1/10.000	

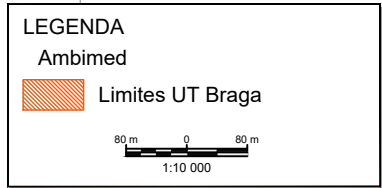

SOLO RURAL	
ESPAÇOS AGRÍCOLAS	
A - Espaços Agrícolas	
ESPAÇOS FLORESTAIS	
FPT - Espaços Florestais de Proteção	
FREP - Espaços Florestais de Recreio, Enquadramento e Estética da Paisagem	
FPP - Espaços Florestais de Produção	
ESPAÇO DE USO MÚLTIPLO AGRÍCOLA E FLORESTAL	
M - Espaço de Uso Múltiplo Agrícola e Florestal	
ESPAÇOS AFETOS À EXPLORAÇÃO DE RECURSOS GEOLÓGICOS	
G1 - Espaços de Exploração Consolidada	
G2 - Espaços a Recuperar	
ESPAÇOS NATURAIS	
Nca - Leitos de Cursos de Água	
Nar - Afloramentos Rochosos	
ESPAÇO DESTINADO A EQUIPAMENTOS E OUTRAS ESTRUTURAS OU OCUPAÇÕES COMPATÍVEIS COM O ESTATUTO DE SOLO RURAL	
EI1 - Equipamentos	
EI2 - Infraestruturas	
OUTRAS CATEGORIAS DE SOLO RURAL	
ED - Áreas de Edificação Dispersa	
AR - Aglomerados Rurais	
C - Espaço Cultural	
T - Espaço de Ocupação Turística	
SOLO URBANO	
URBANIZADO	URBANIZAVEL
ESPAÇO CENTRAL	
EC1 - Espaço Central	
ESPAÇOS RESIDENCIAIS	
ER1	
ER2 - IU máximo 1.4 m2/m2	
ER3 - IU máximo 1.1 m2/m2	
ER4 - IU máximo 0.75 m2/m2	
ER5 - IU máximo 0.6 m2/m2	
ESPAÇOS DE ATIVIDADES ECONÓMICAS	
AE1 - Industrial de Grande ou Média Dimensão	
AE2 - Comercial de Grande Dimensão	
AE3 - Comercial de Média ou Pequena Dimensão	
AE4 - Logística	
AE5 - Restauração ou Bebidas	
ESPAÇOS VERDES	
EV1 - Espaços Verdes de Utilização Coletiva	
EV2 - Espaços Verdes de Enquadramento	
EV3 - Espaços Verdes de Interior de Quarteirão	
EV4 - Espaços Verdes de Proteção (Linhas de Água ou REN)	
EV5 - Espaços Verdes de Logradouros Privados	
ESPAÇO DE USO ESPECIAL	
UI1 - Equipamentos	
UI2 - Infraestruturas	
ESPAÇOS URBANOS DE BAIXA DENSIDADE	
BD1 - IU máximo 0.5 m2/m2	
BD2 - IU máximo 0.4 m2/m2	

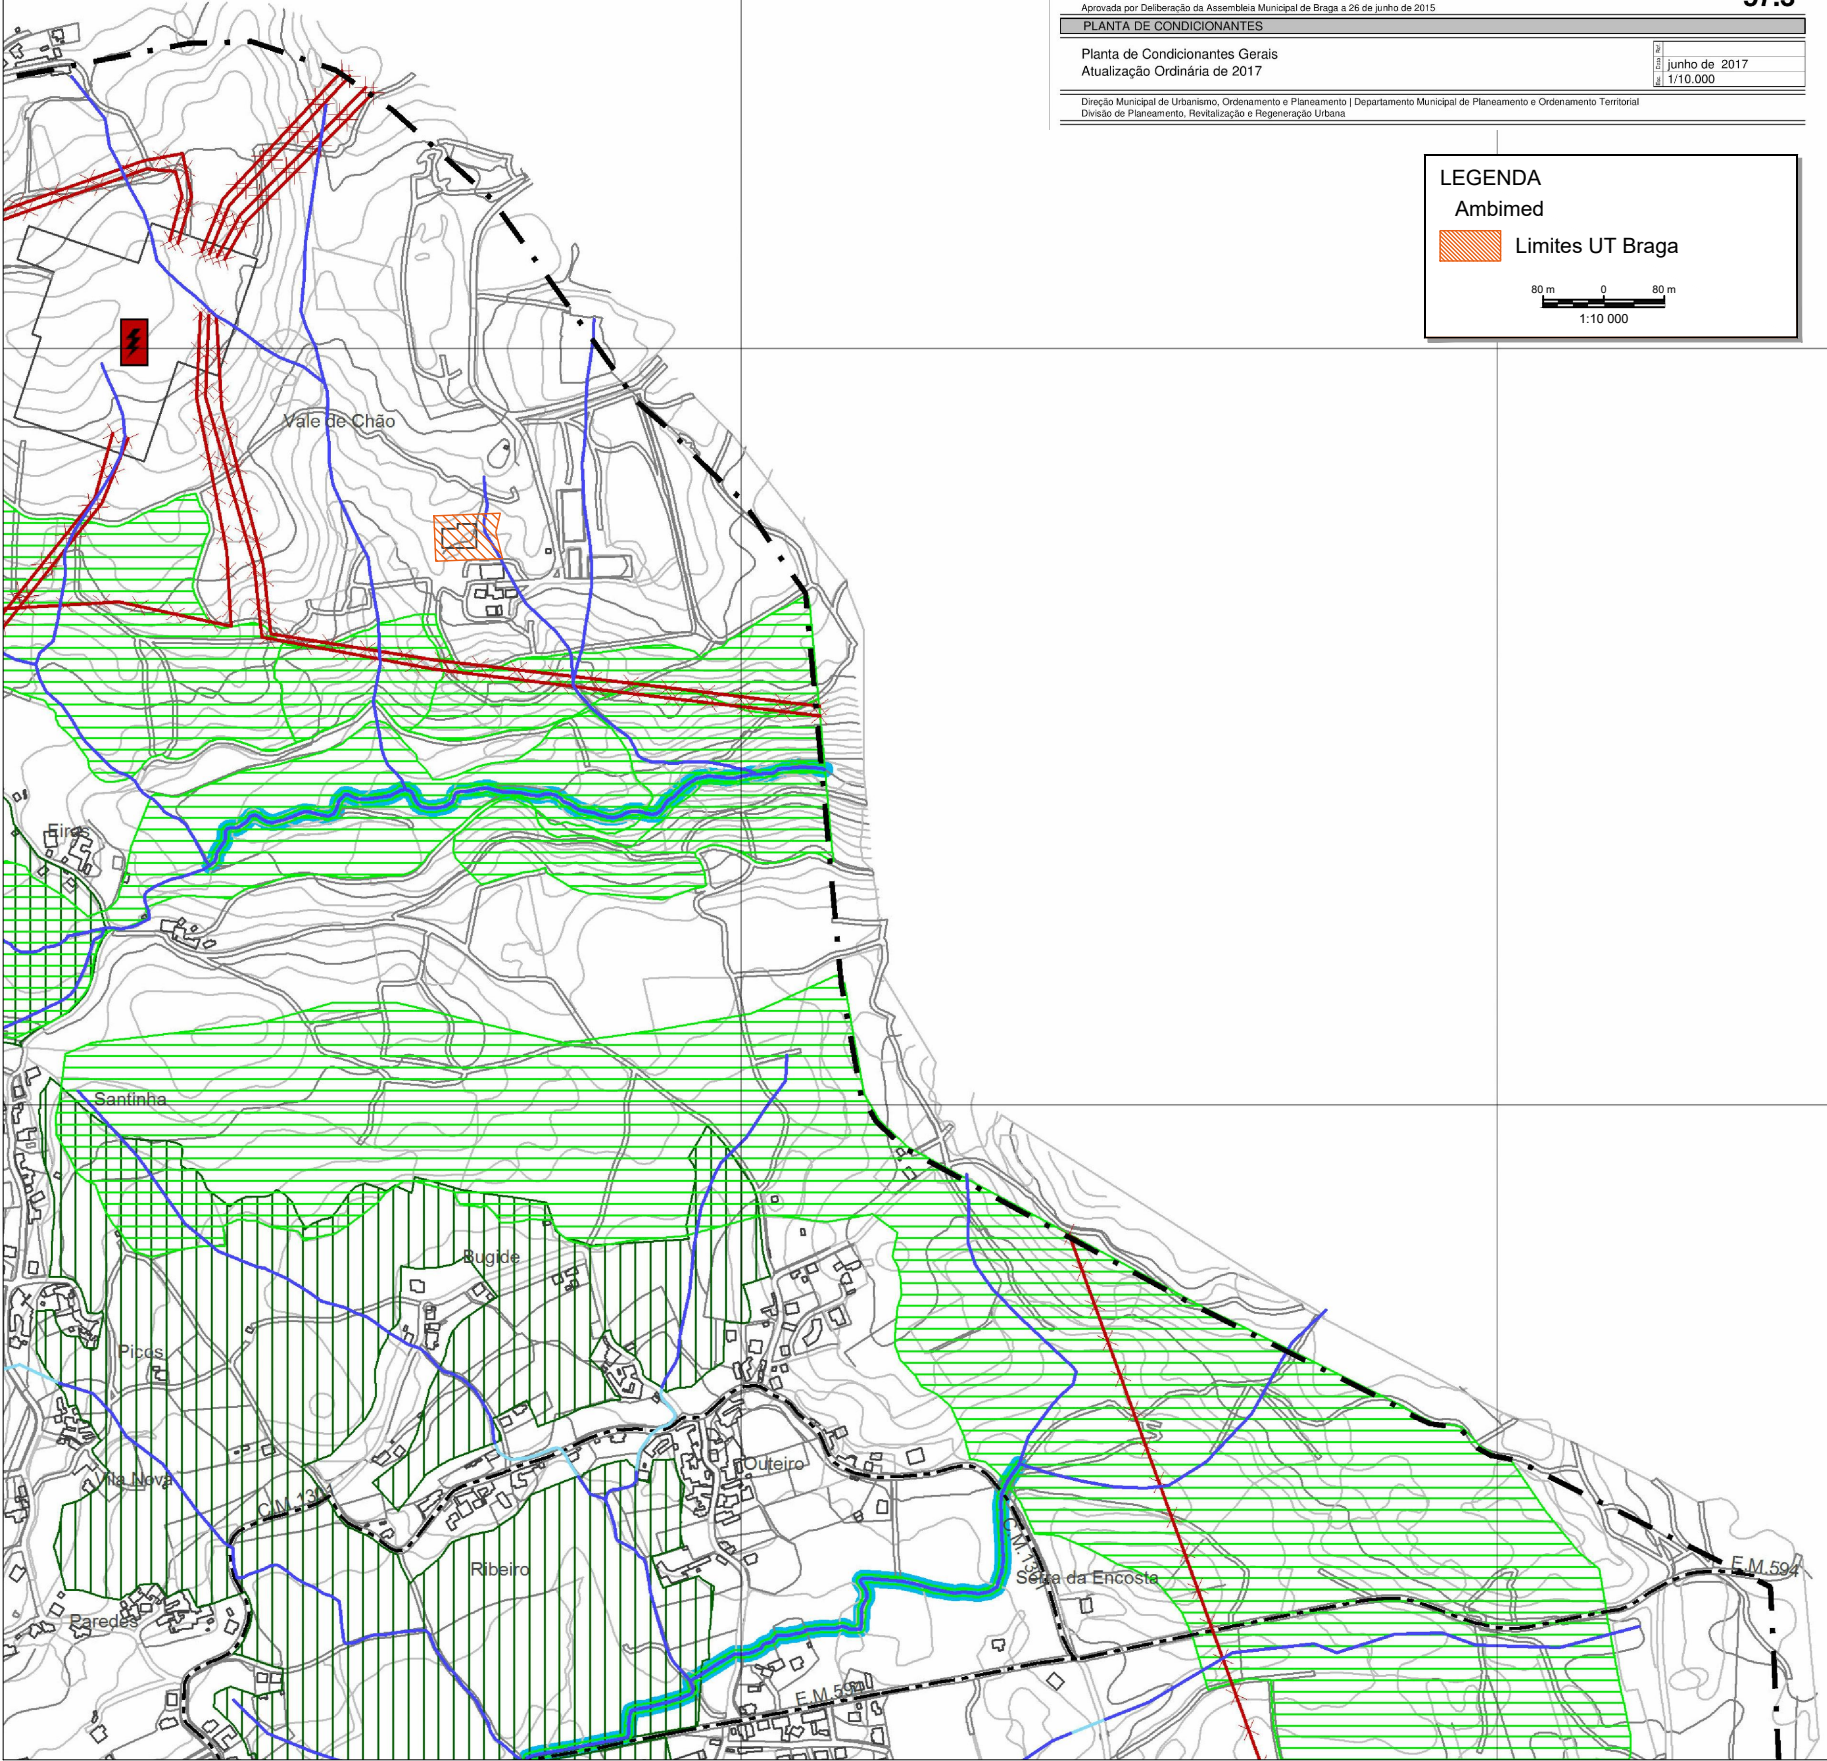

PLANO DIRECTOR MUNICIPAL DE BRAGA

Aprovada por Deliberação da Assembleia Municipal de Braga a 26 de junho de 2015

PLANTA DE CONDICIONANTES

Planta de Condicionantes Gerais

Atualização Ordinária de 2017

2

junho de 2017

1

1/10.000

56.1

56.2

56.3

56.4

57.3

69.4

70.1

70.3

70.4

71.1

84.1

57.3

LEGENDA

Ambimed

Limites UT Braga

80 m

0

80 m

1:10 000

RECURSOS NATURAIS

RECURSOS HÍDRICOS

Zonas Inundáveis ou Ameaçadas pelas Cheias

Nível de Pleno Armazenamento da Albufeira

Zona Reservada da Zona Terrestre de Proteção da Albufeira

Zona Terrestre de Proteção da Albufeira

Leito das Águas Fluviais

Leito das Águas Fluviais - Traçado Esquemático

Leito e Margem das Águas Fluviais (REN)

Linhas de Água Entubadas

RECURSOS GEOLÓGICOS

Licenças de Exploração do Domínio Privado - Pedreiras

RECURSOS AGRÍCOLAS E FLORESTAIS

Reserva Agrícola Nacional (RAN)

Regime Florestal

Posto de Vigia

Árvores e Arvoredo de Interesse Público

RECURSOS ECOLÓGICOS

Reserva Ecológica Nacional (REN)

Área Excluída da Reserva Ecológica Nacional

EXCLUSÕES			
ÁREAS EXCLUÍDAS (n.º de ordem)	ÁREAS DA REN AFETADAS	FIM A QUE SE DESTINA	FUNDAMENTAÇÃO
C1	Área de Infiltração Máxima	Espaço Residencial	Acerto Urbano
C2	Faixa de Proteção a Albufeira	Espaço de Atividades Económicas	Ocupação com Atividades Económicas
C3	Faixa de Proteção a Albufeira	Espaço de Atividades Económicas	Ocupação com Atividades Económicas
C4	Faixa de Proteção a Albufeira	Espaço de Atividades Económicas	Ocupação com Atividades Económicas
C5	Faixa de Proteção a Albufeira	Espaço Residencial	Acerto Urbano

PATRIMÓNIO EDIFICADO

Património Arquitetónico Classificado

Monumento Nacional

Monumento de Interesse Público

Monumento de Interesse Municipal

Em Vias de Classificação

Zona Geral de Proteção

Zona Especial de Proteção

Zona Non Aedificandi

Património Arqueológico Classificado

Zona Especial de Proteção - Monumento Nacional

Zona Especial de Proteção - Interesse Público

EDIFÍCIOS PÚBLICOS E OUTRAS CONSTRUÇÕES

Estabelecimentos Prisionais e Tutelares de Menores

Estabelecimento Prisional

Zona de Proteção ao Estabelecimento Prisional

Defesa Nacional

Instalação Afeta à Realização de Operações Militares

Zona de Serviço ao Quartel

INFRAESTRUTURAS

Rede Eléctrica

Infraestrutura de Transporte de Energia

Infraestrutura de Produção de Energia

Infraestrutura de Transformação de Energia

Gasoduto

Gasoduto

Infraestruturas Associadas

Rede Rodoviária Nacional

Rede Fundamental

Itinerário Principal Auto - Estrada

Rede Complementar

Itinerário Complementar Auto - Estrada

Estrada Nacional

Estradas Regionais

Estrada Regional

Estradas Desclassificadas

Estradas Nacionais Desclassificadas Sob a Jurisdição da E.P.

Rede Rodoviária Municipal

Estradas Nacionais Desclassificadas Integradas no Património da Câmara Municipal

Estradas e Caminhos Municipais

Rede Ferroviária

Via Férrea

Marcos Geodésicos


Marco Geodésico


Zona de Proteção aos Marcos Geodésicos

Estabelecimentos com Substâncias Perigosas

Estabelecimento com Substâncias Perigosas

Limite de Concelho (CAOP 2014)

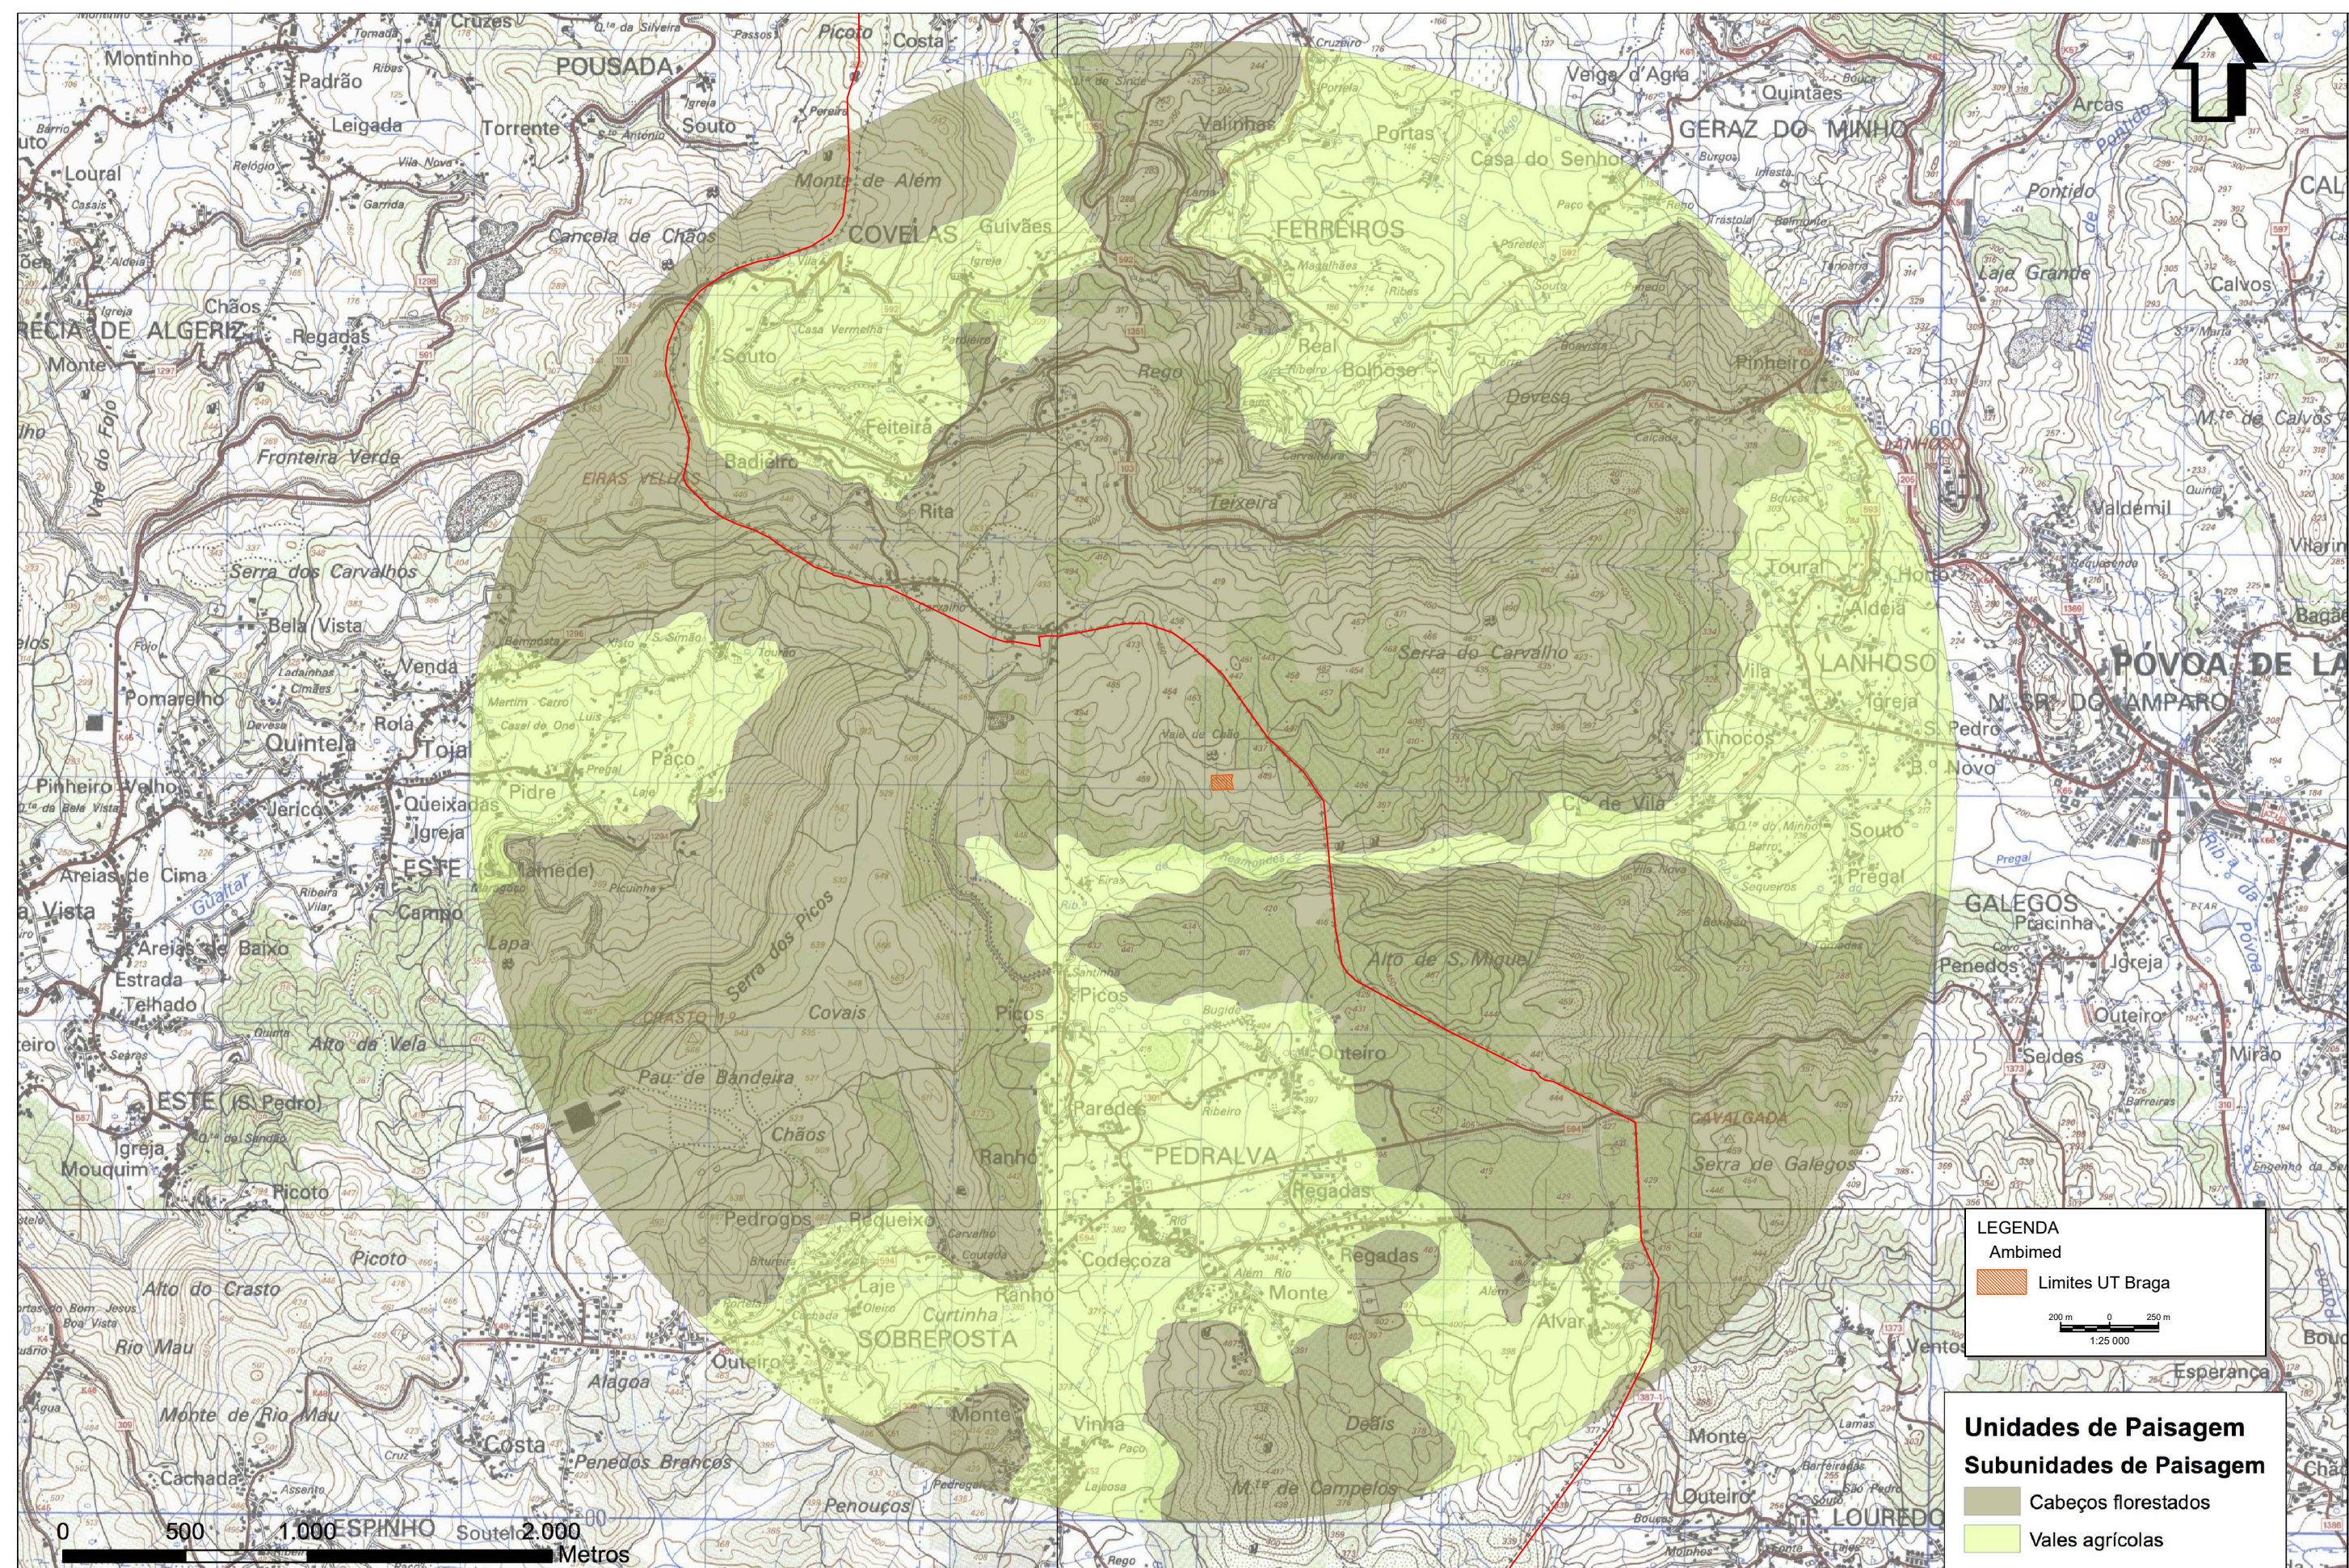

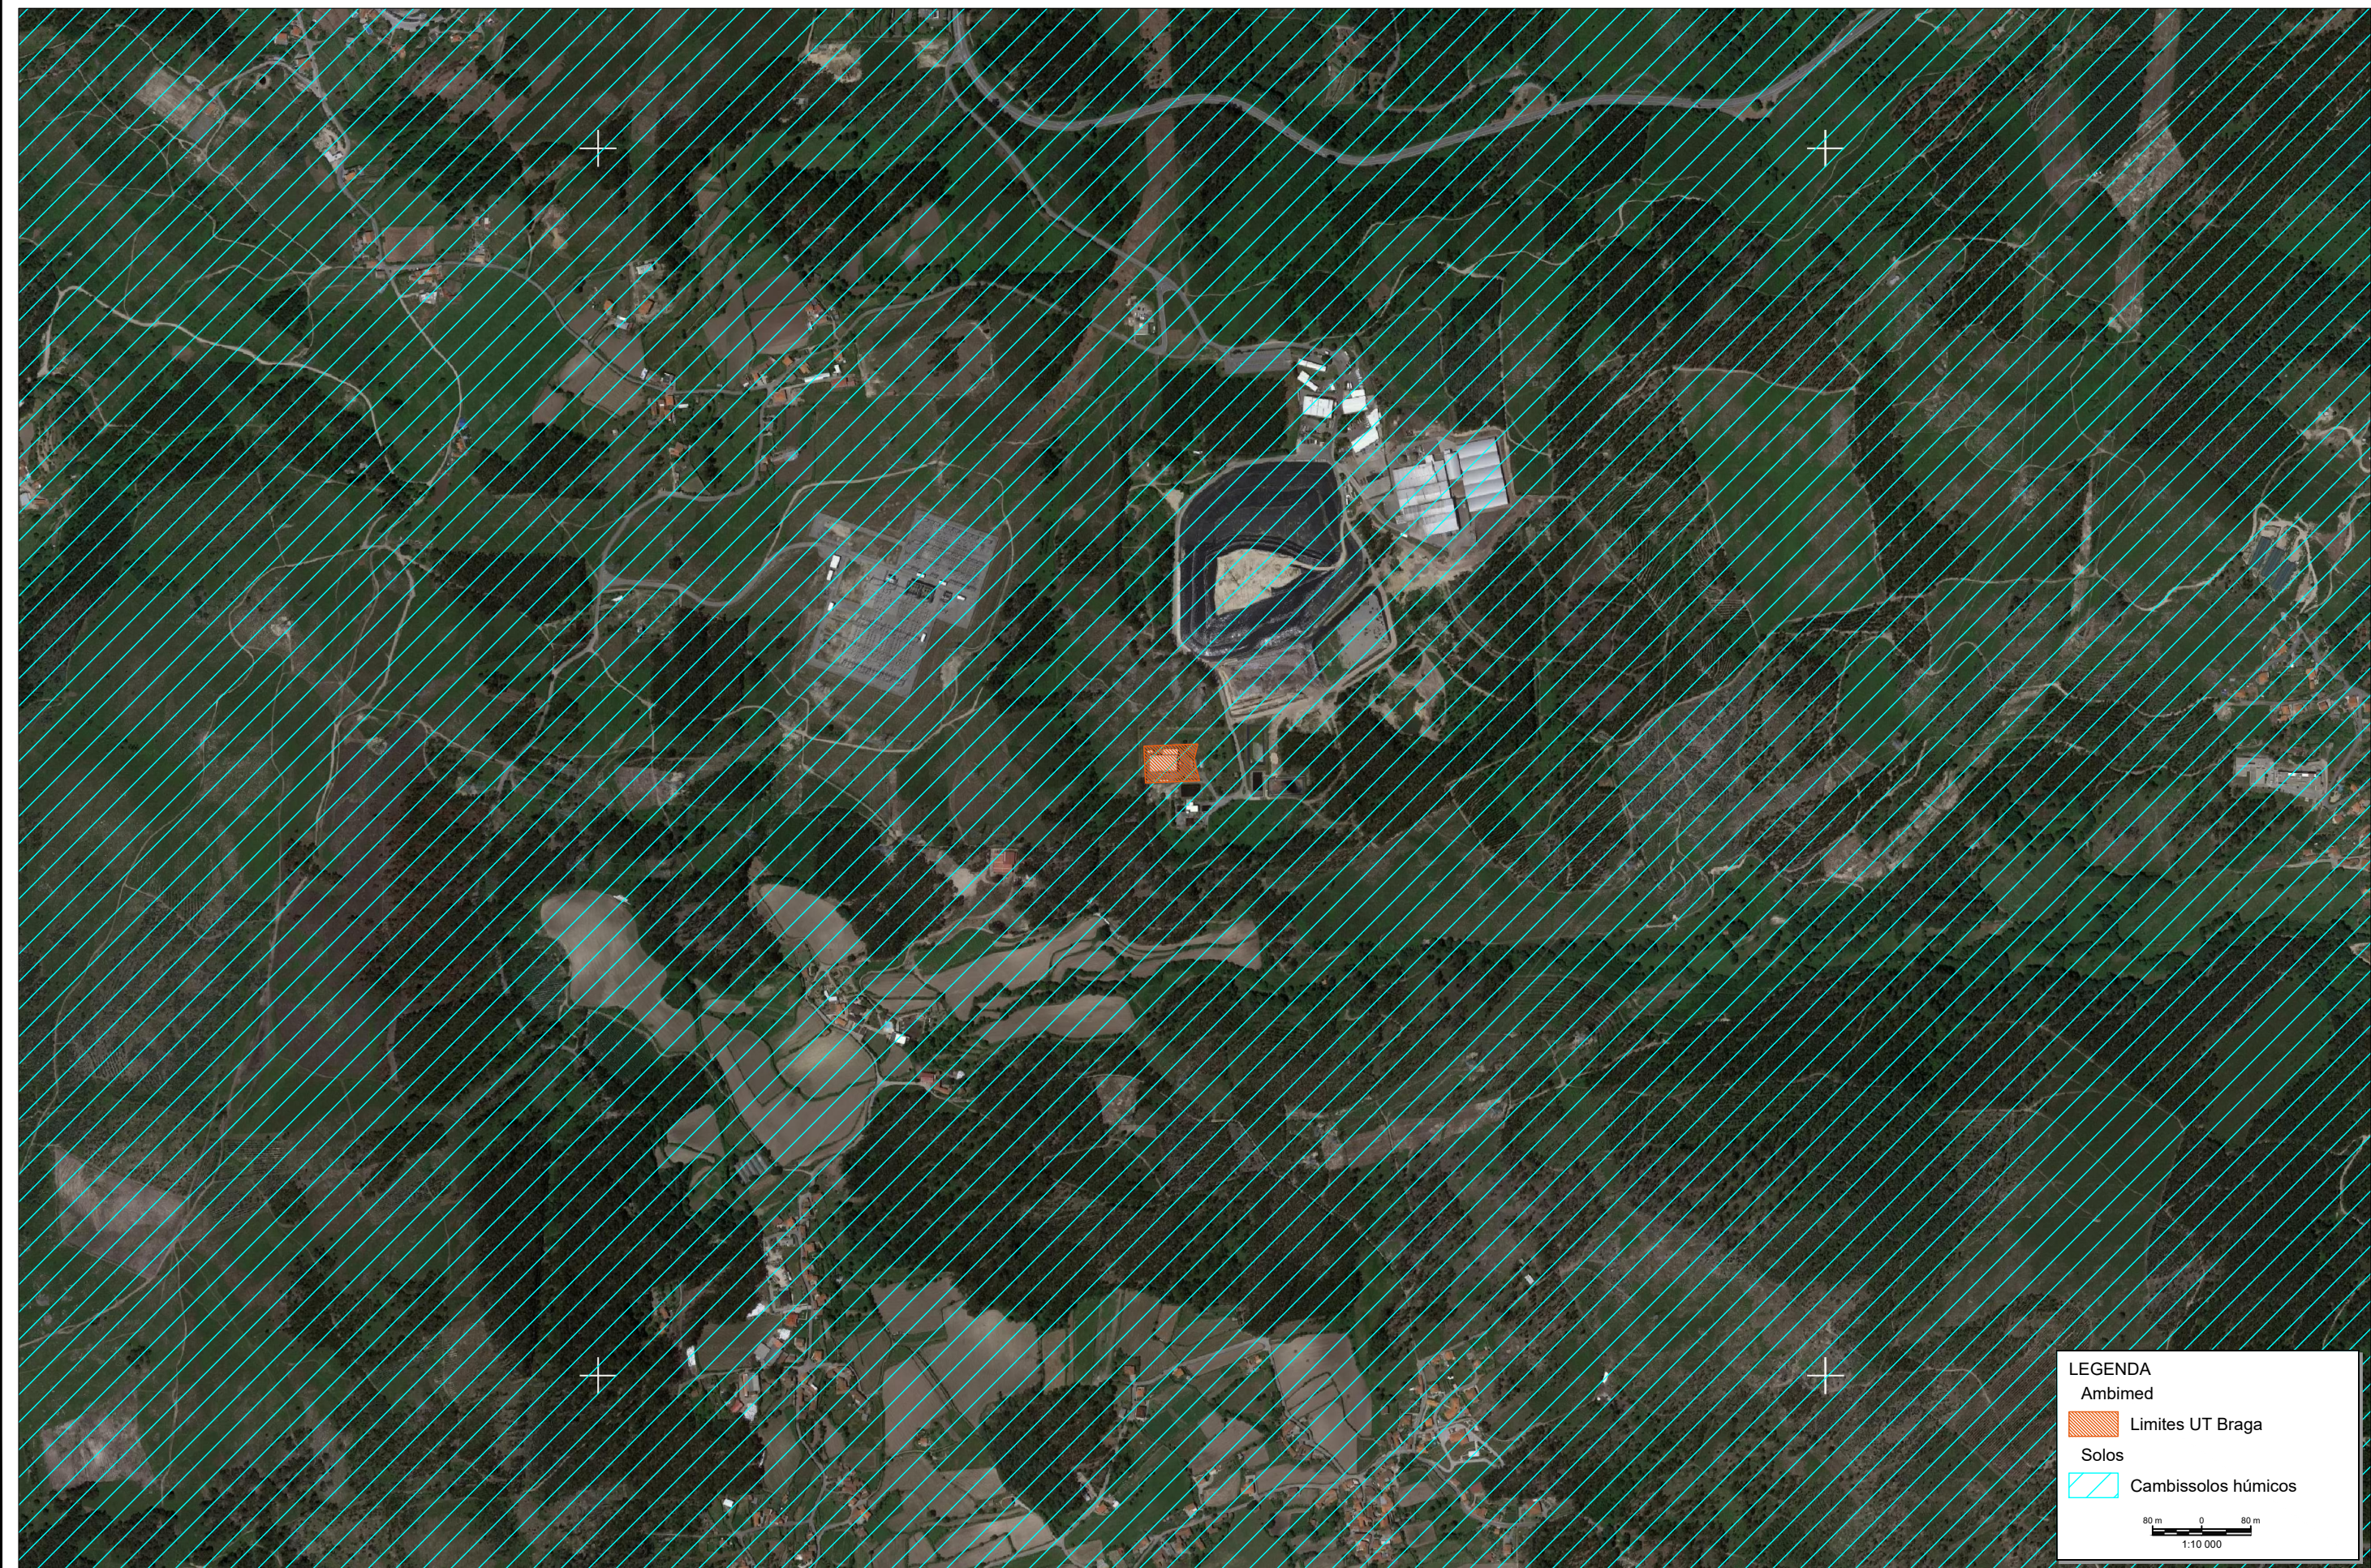

LEGENDA


Ambimed

 Limites UT Braga

Solos

 Cambissolos húmicos

80 m 0 80 m
1:10 000

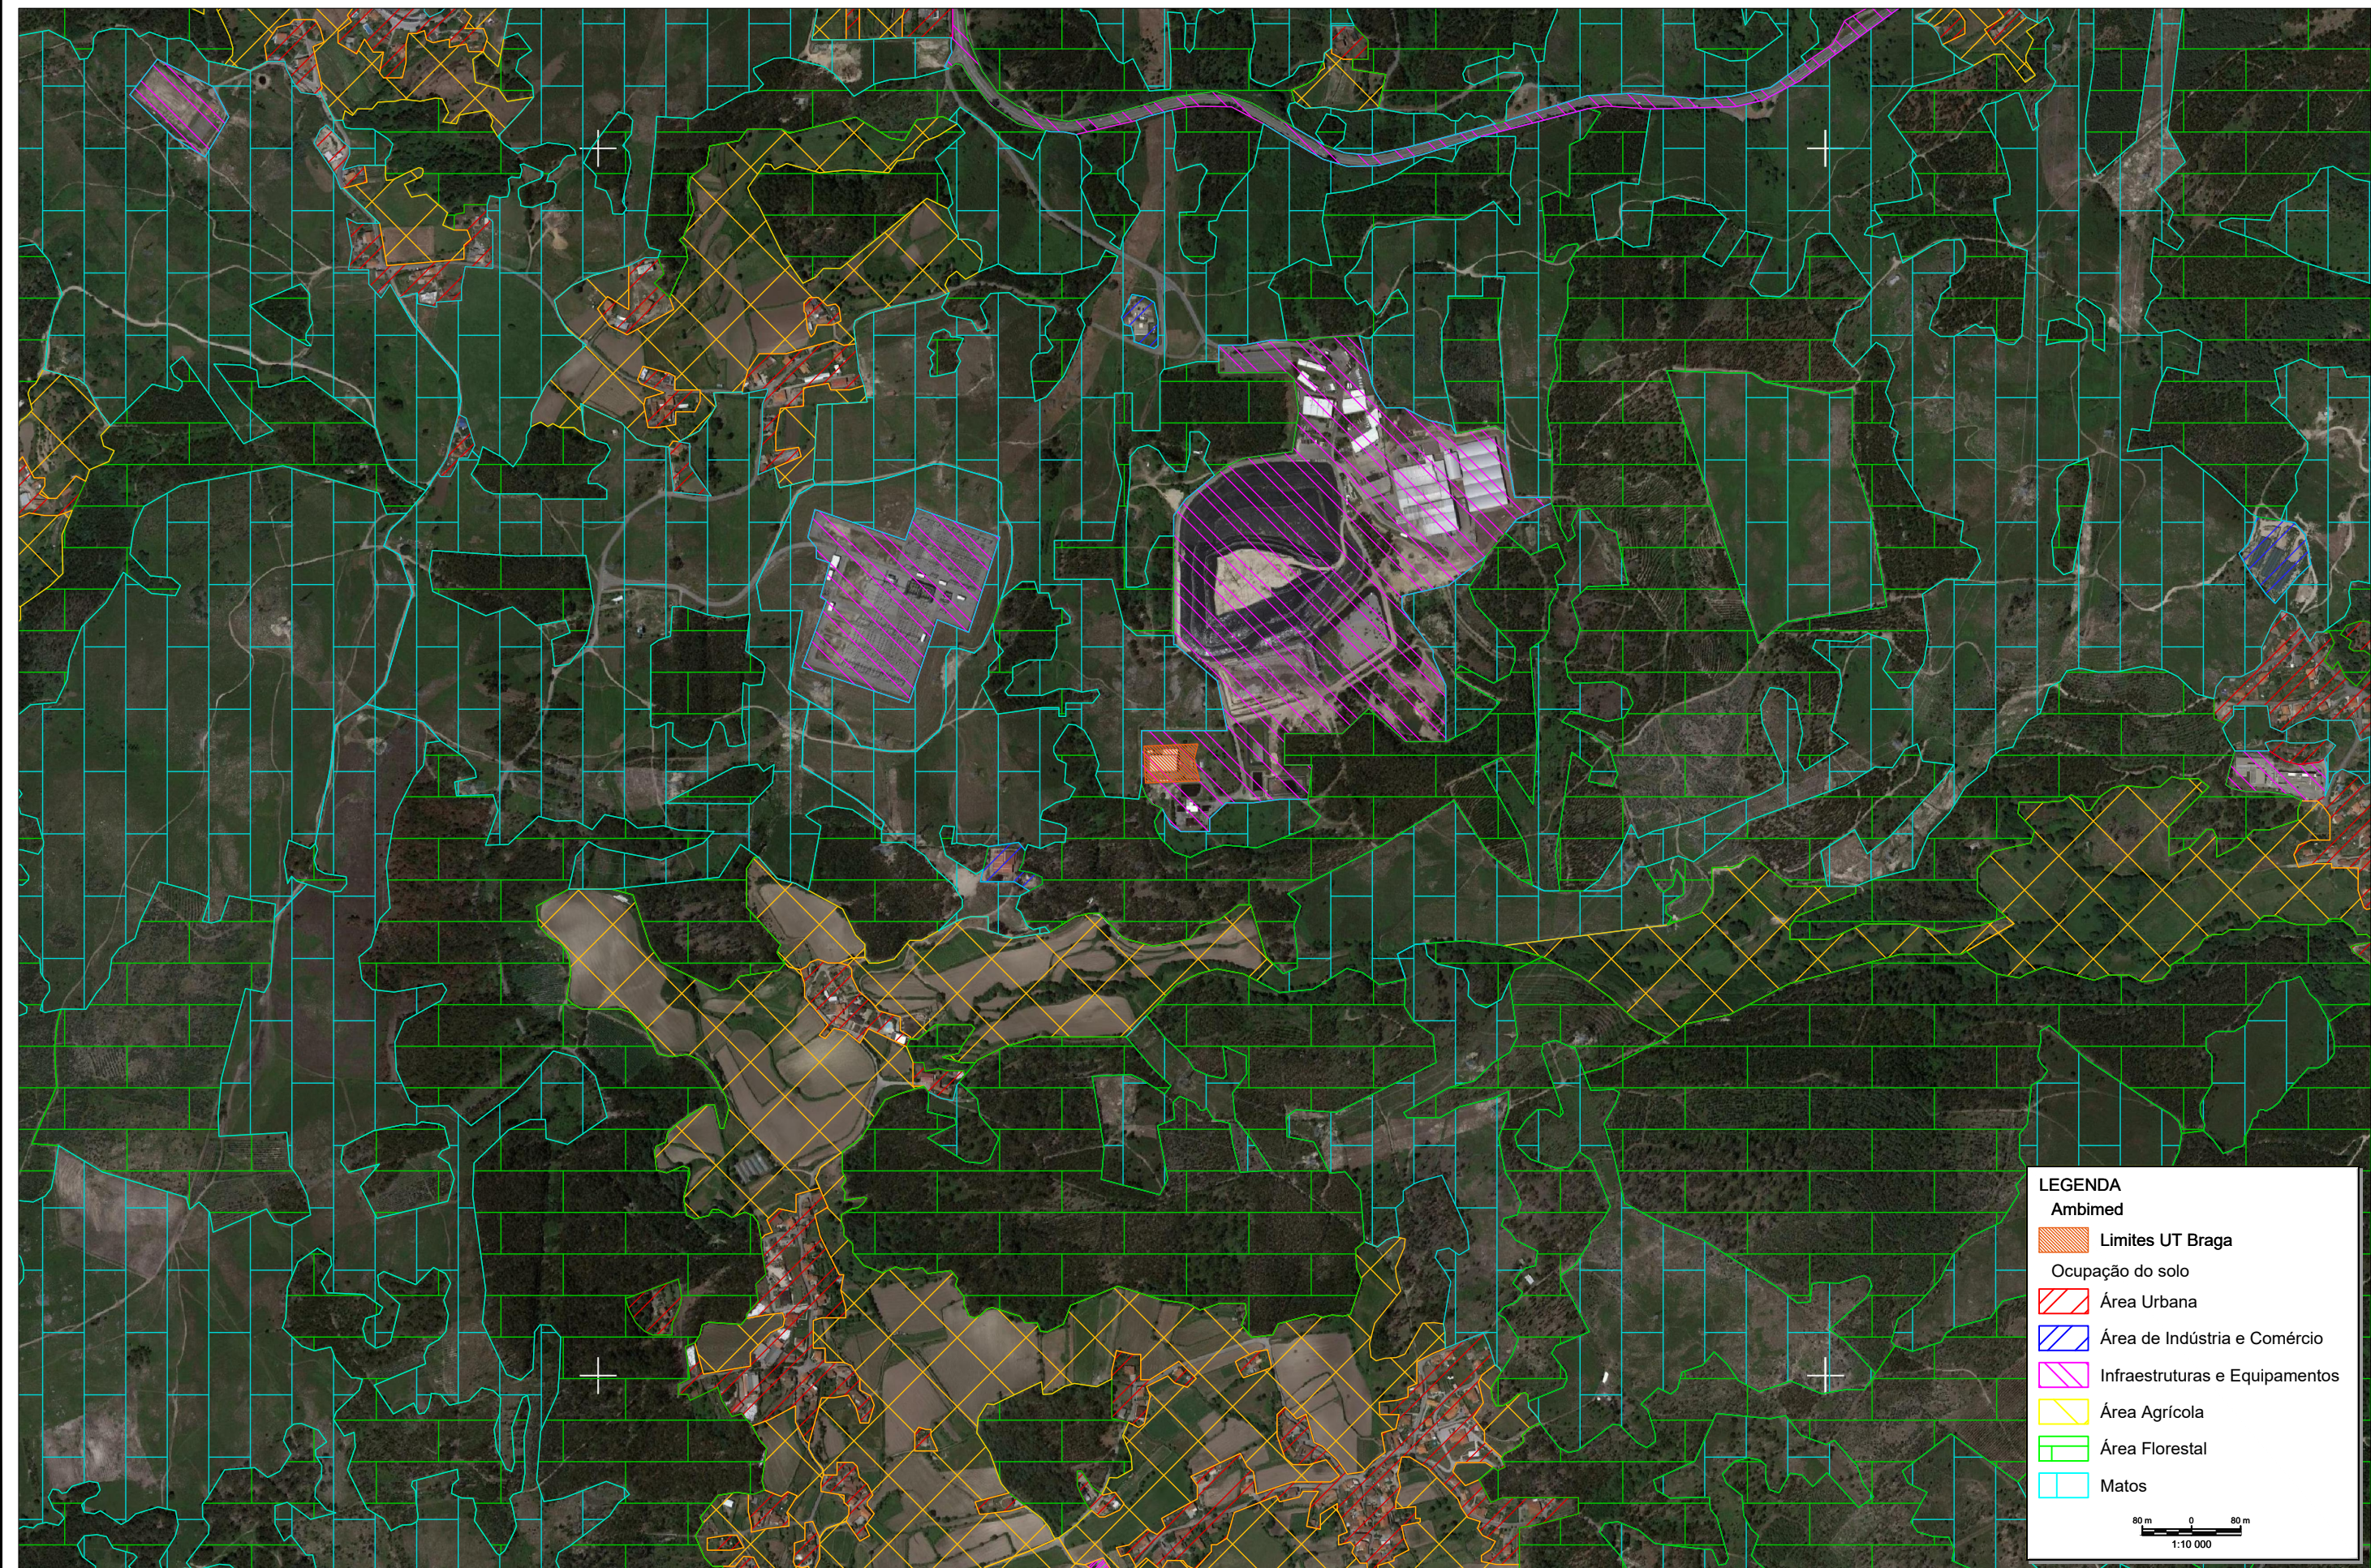

LEGENDA
Ambimed

Limites UT Braga

Ocupação do solo

- Área Urbana
- Área de Indústria e Comércio
- Infraestruturas e Equipamentos
- Área Agrícola
- Área Florestal
- Matos

80 m 0 80 m
1:10 000