
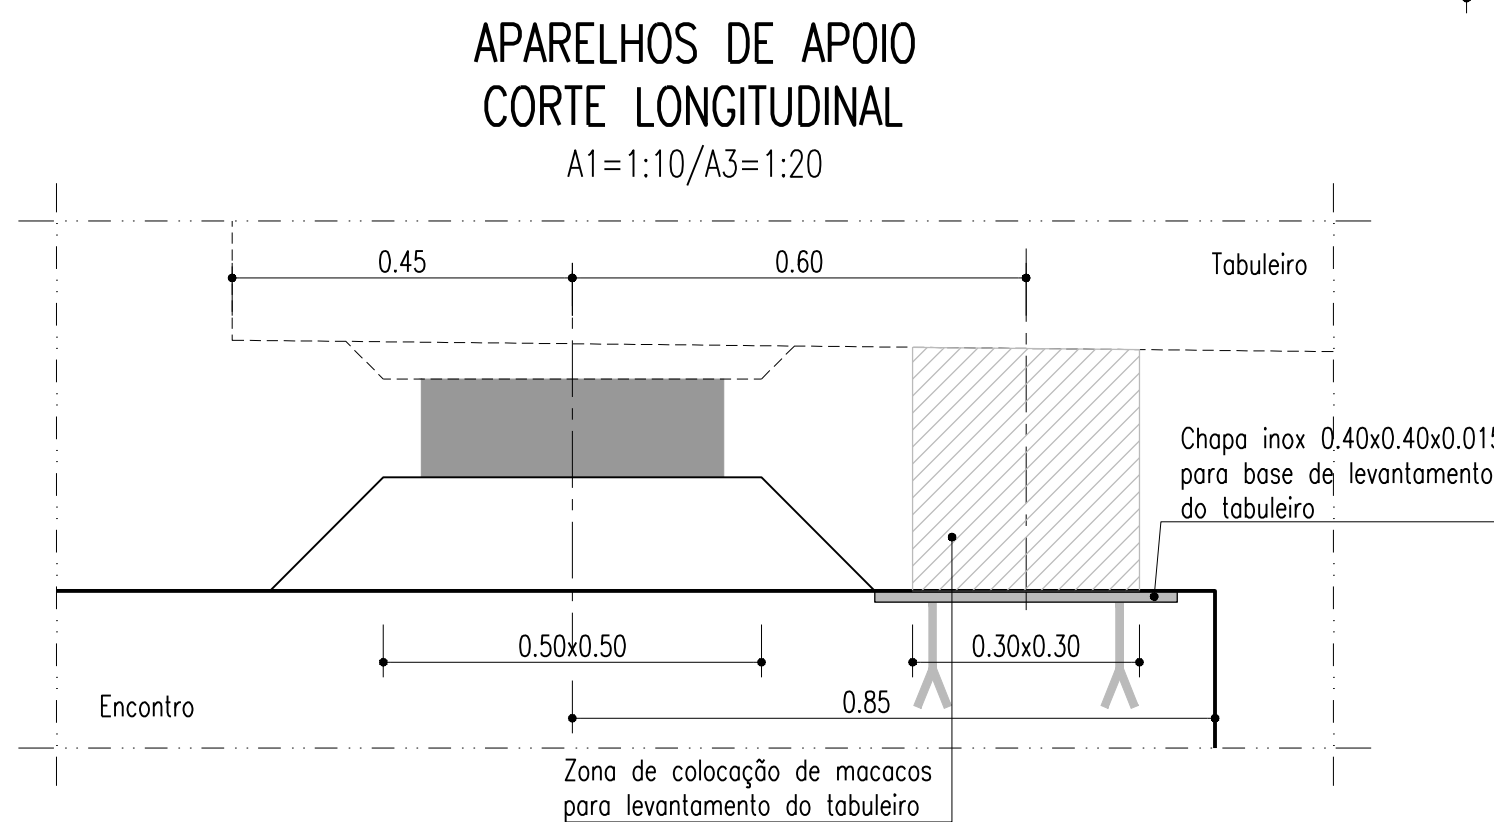
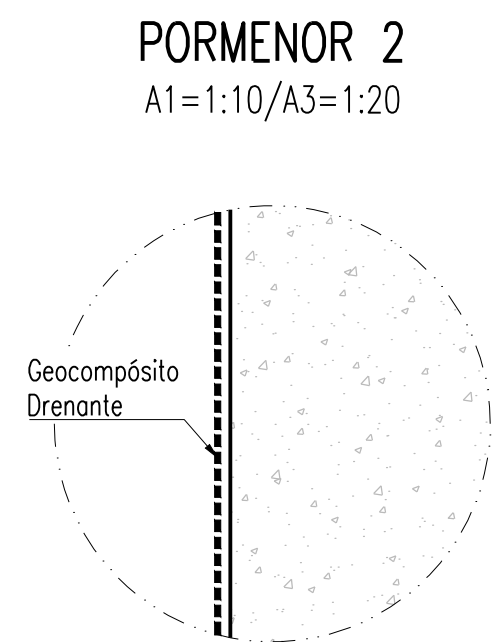
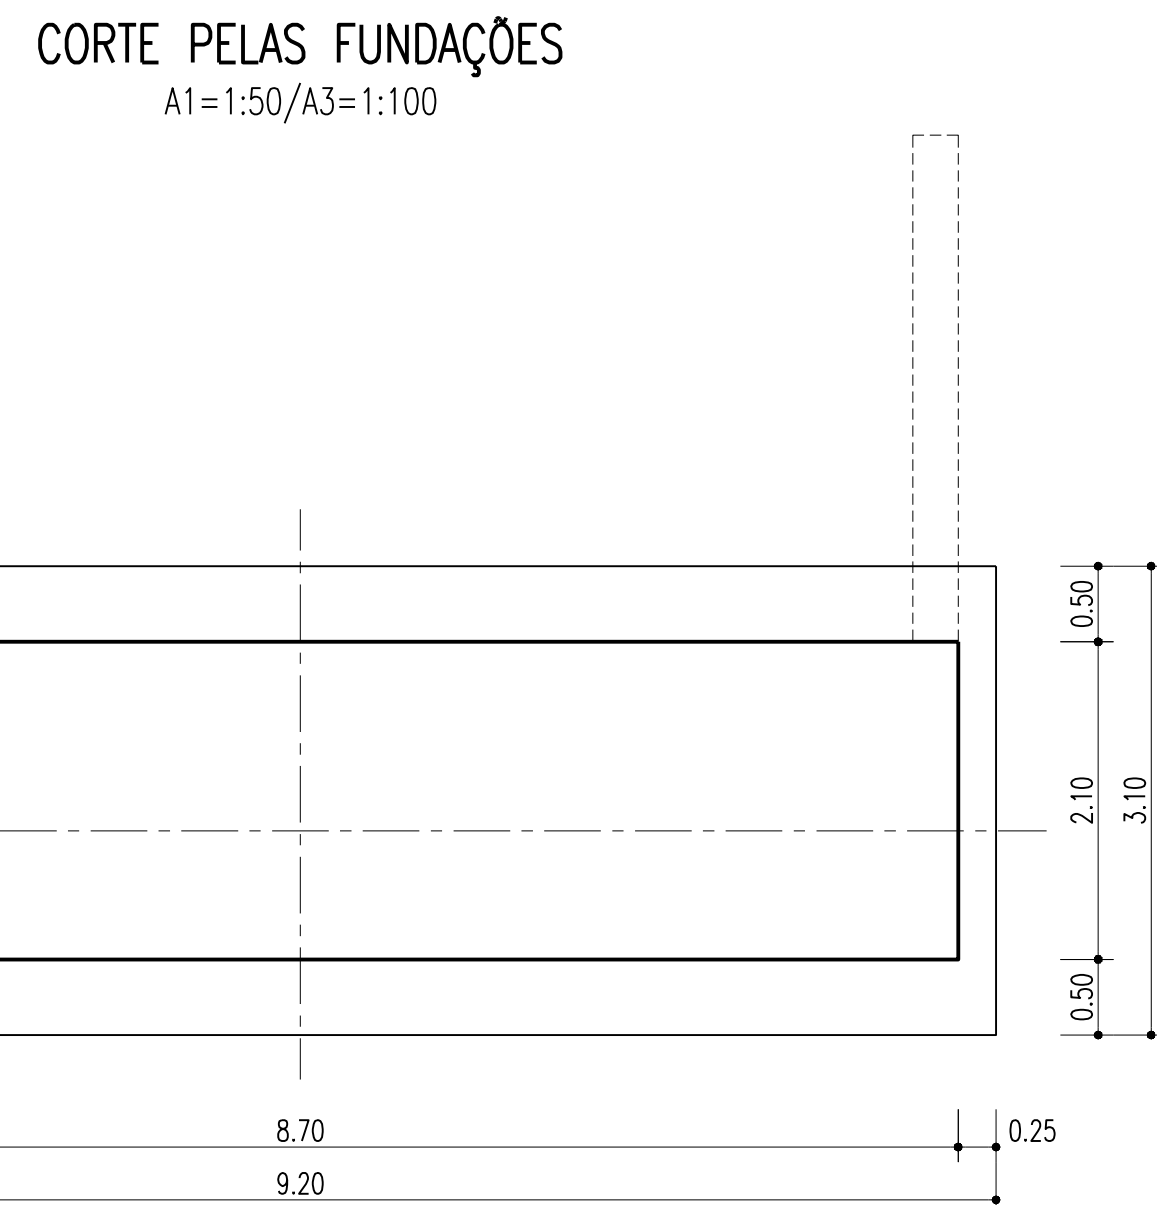
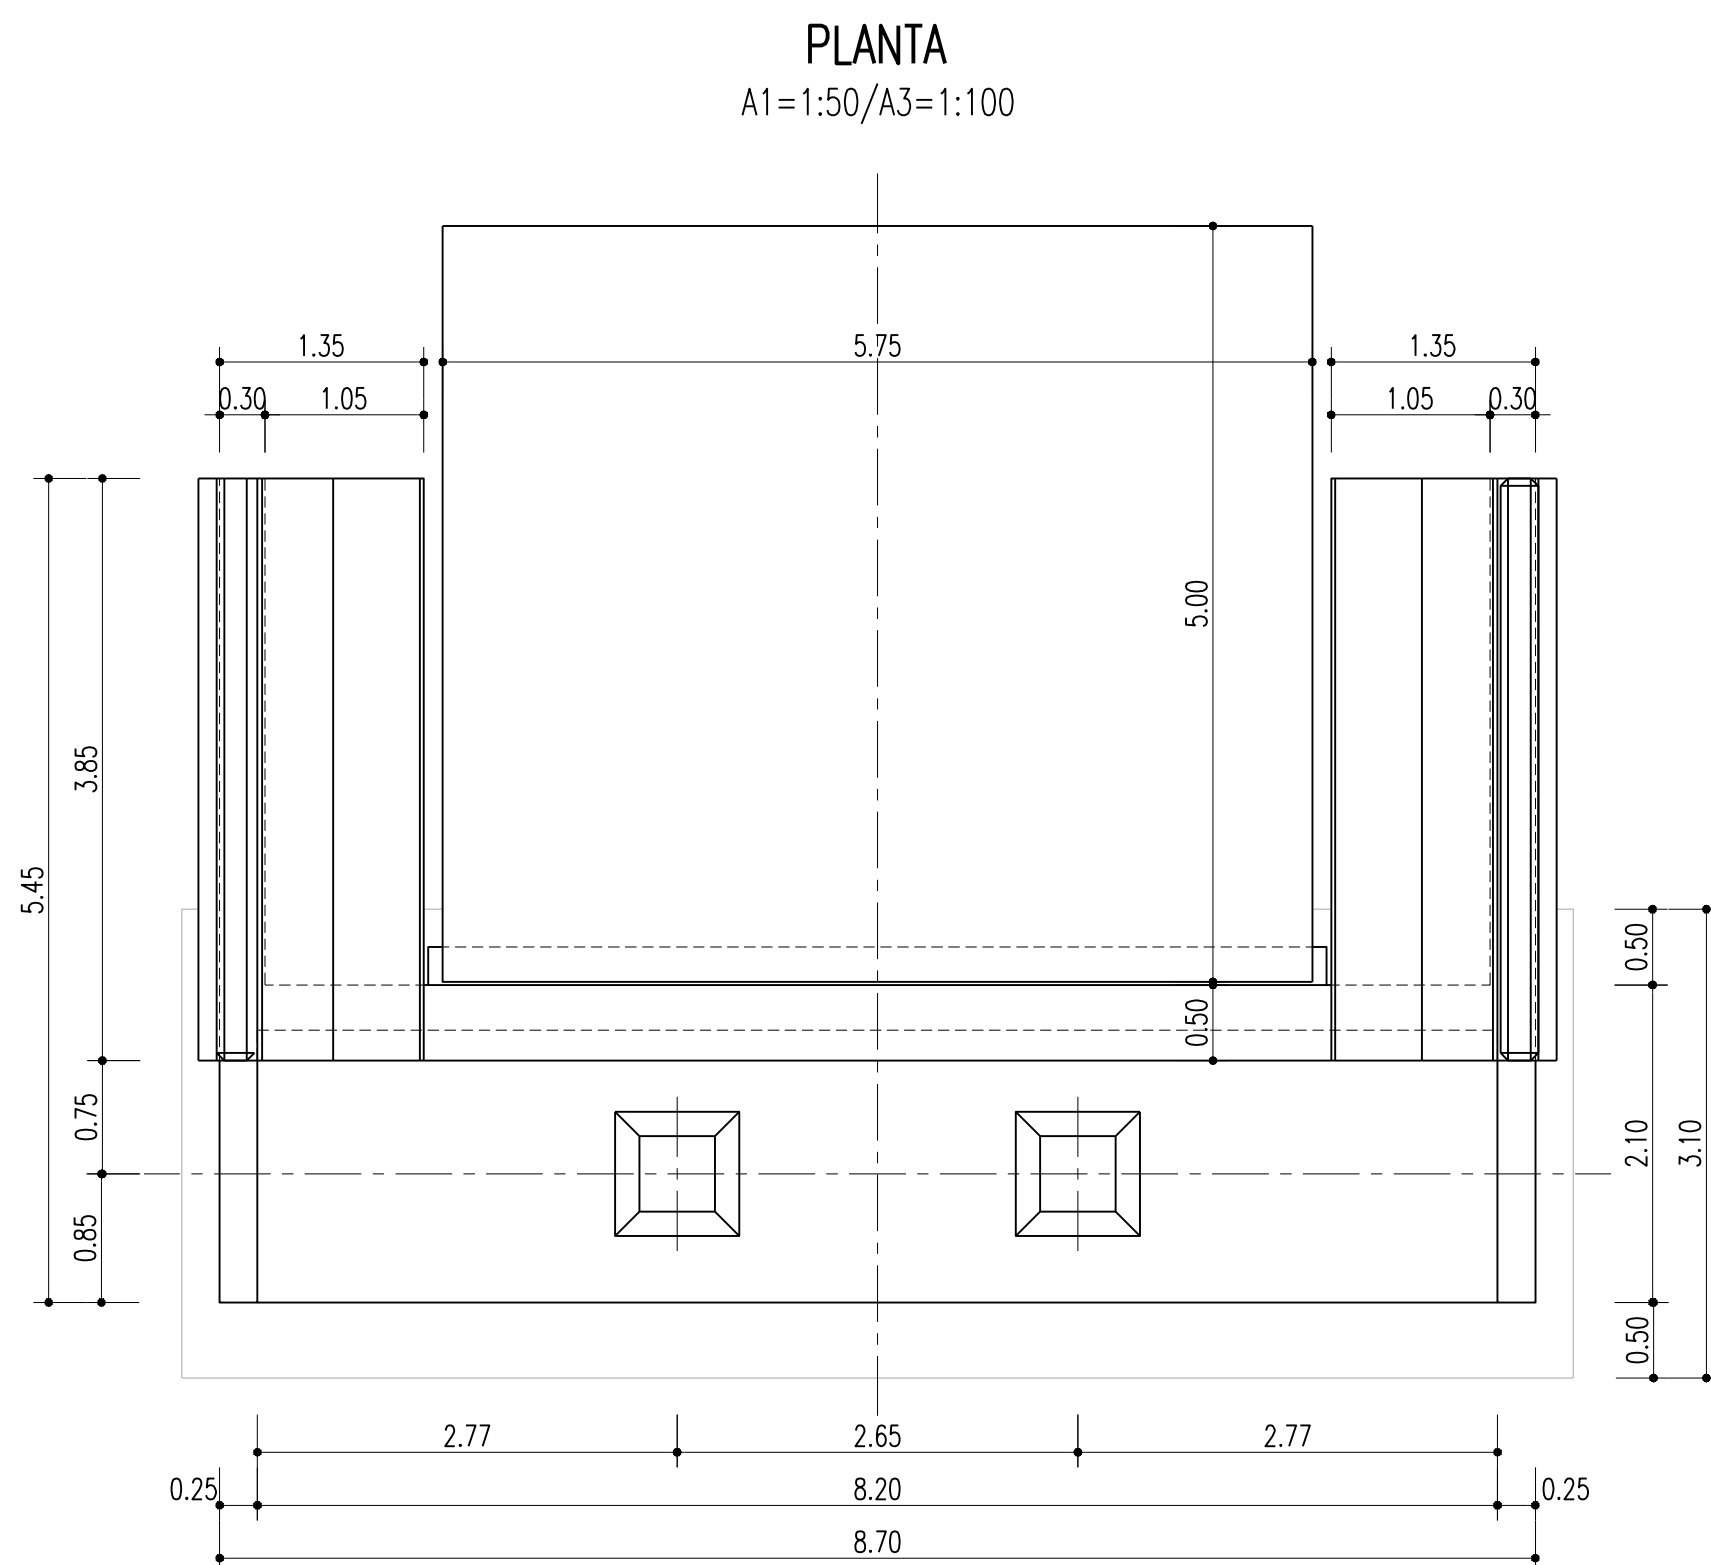
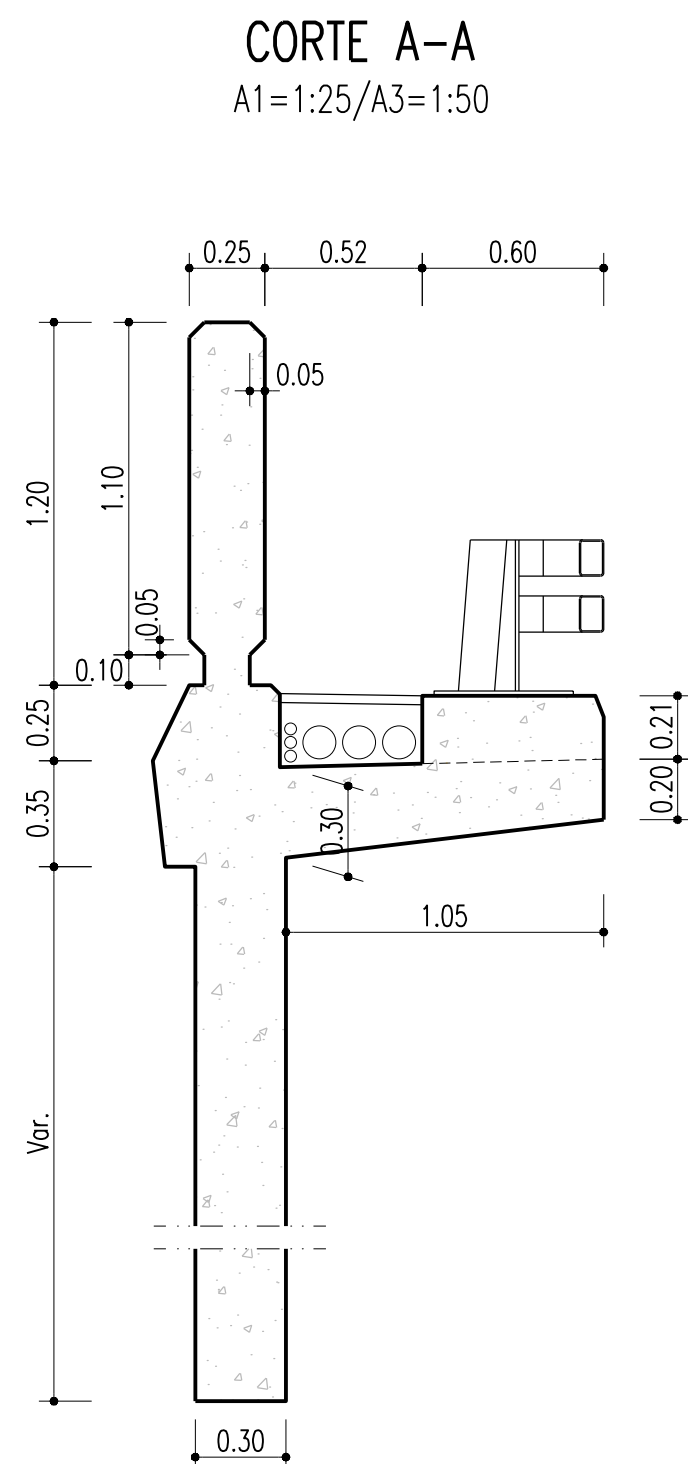
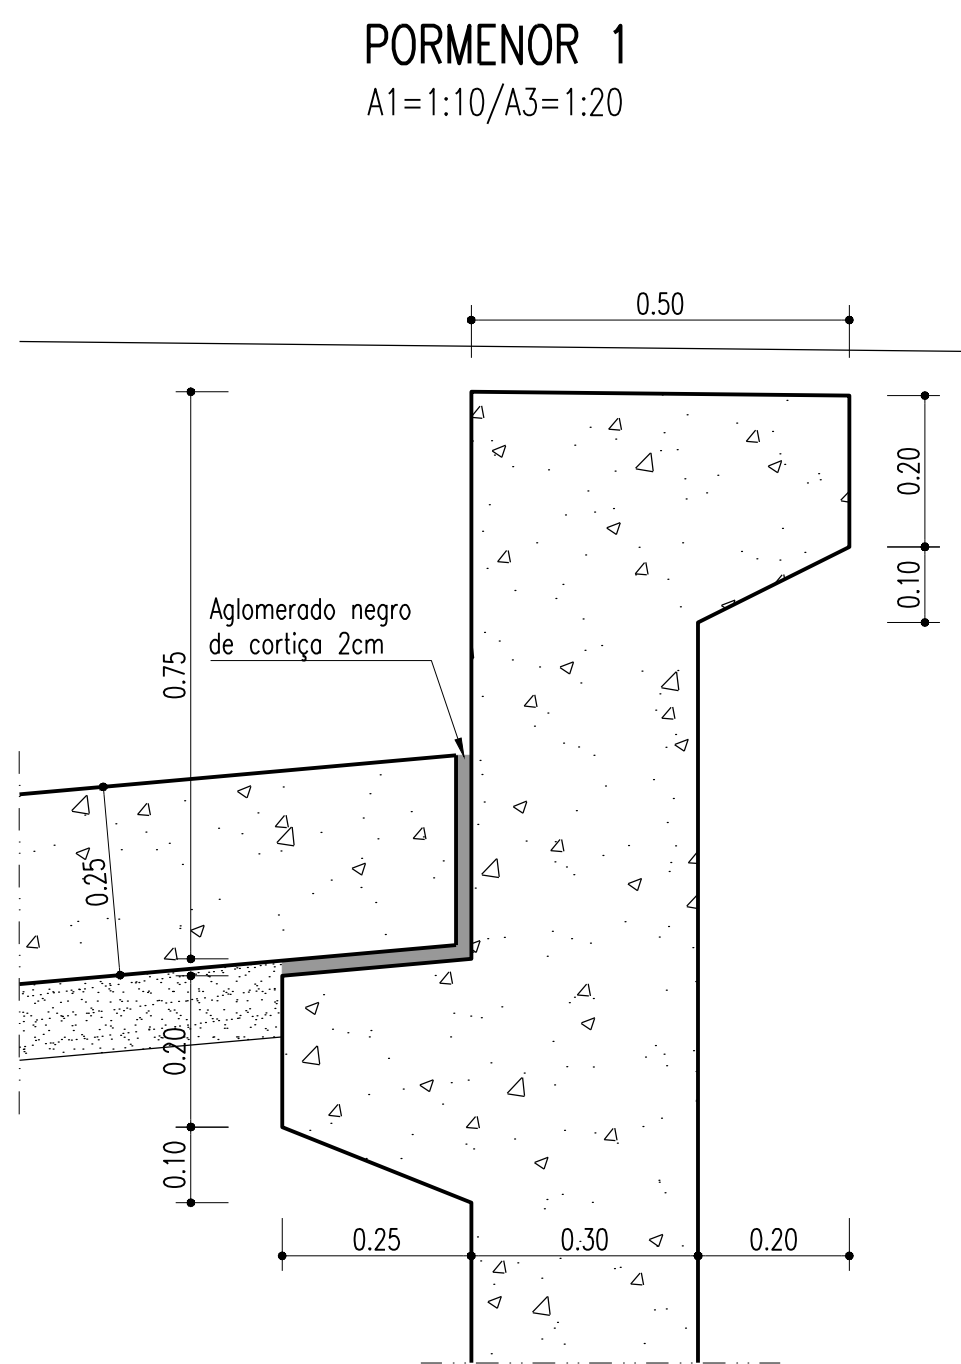
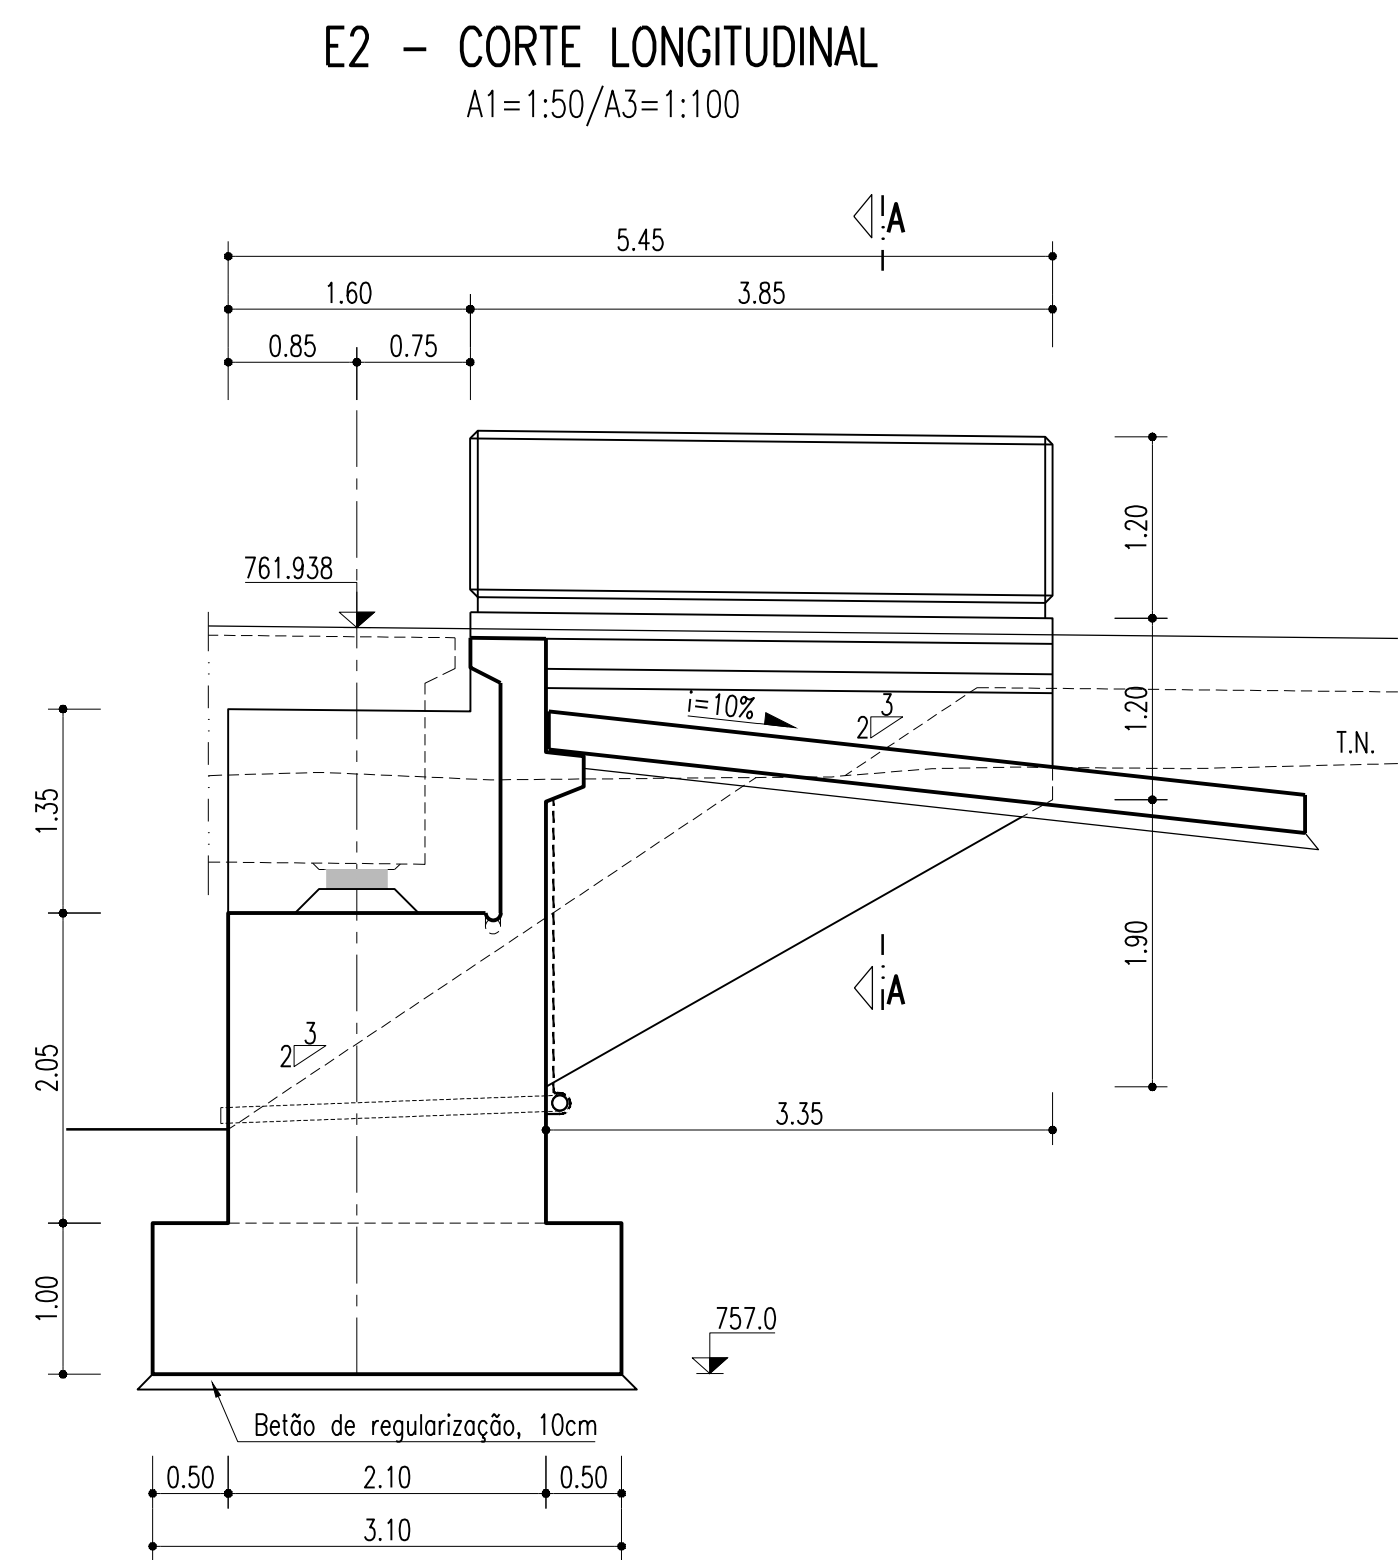
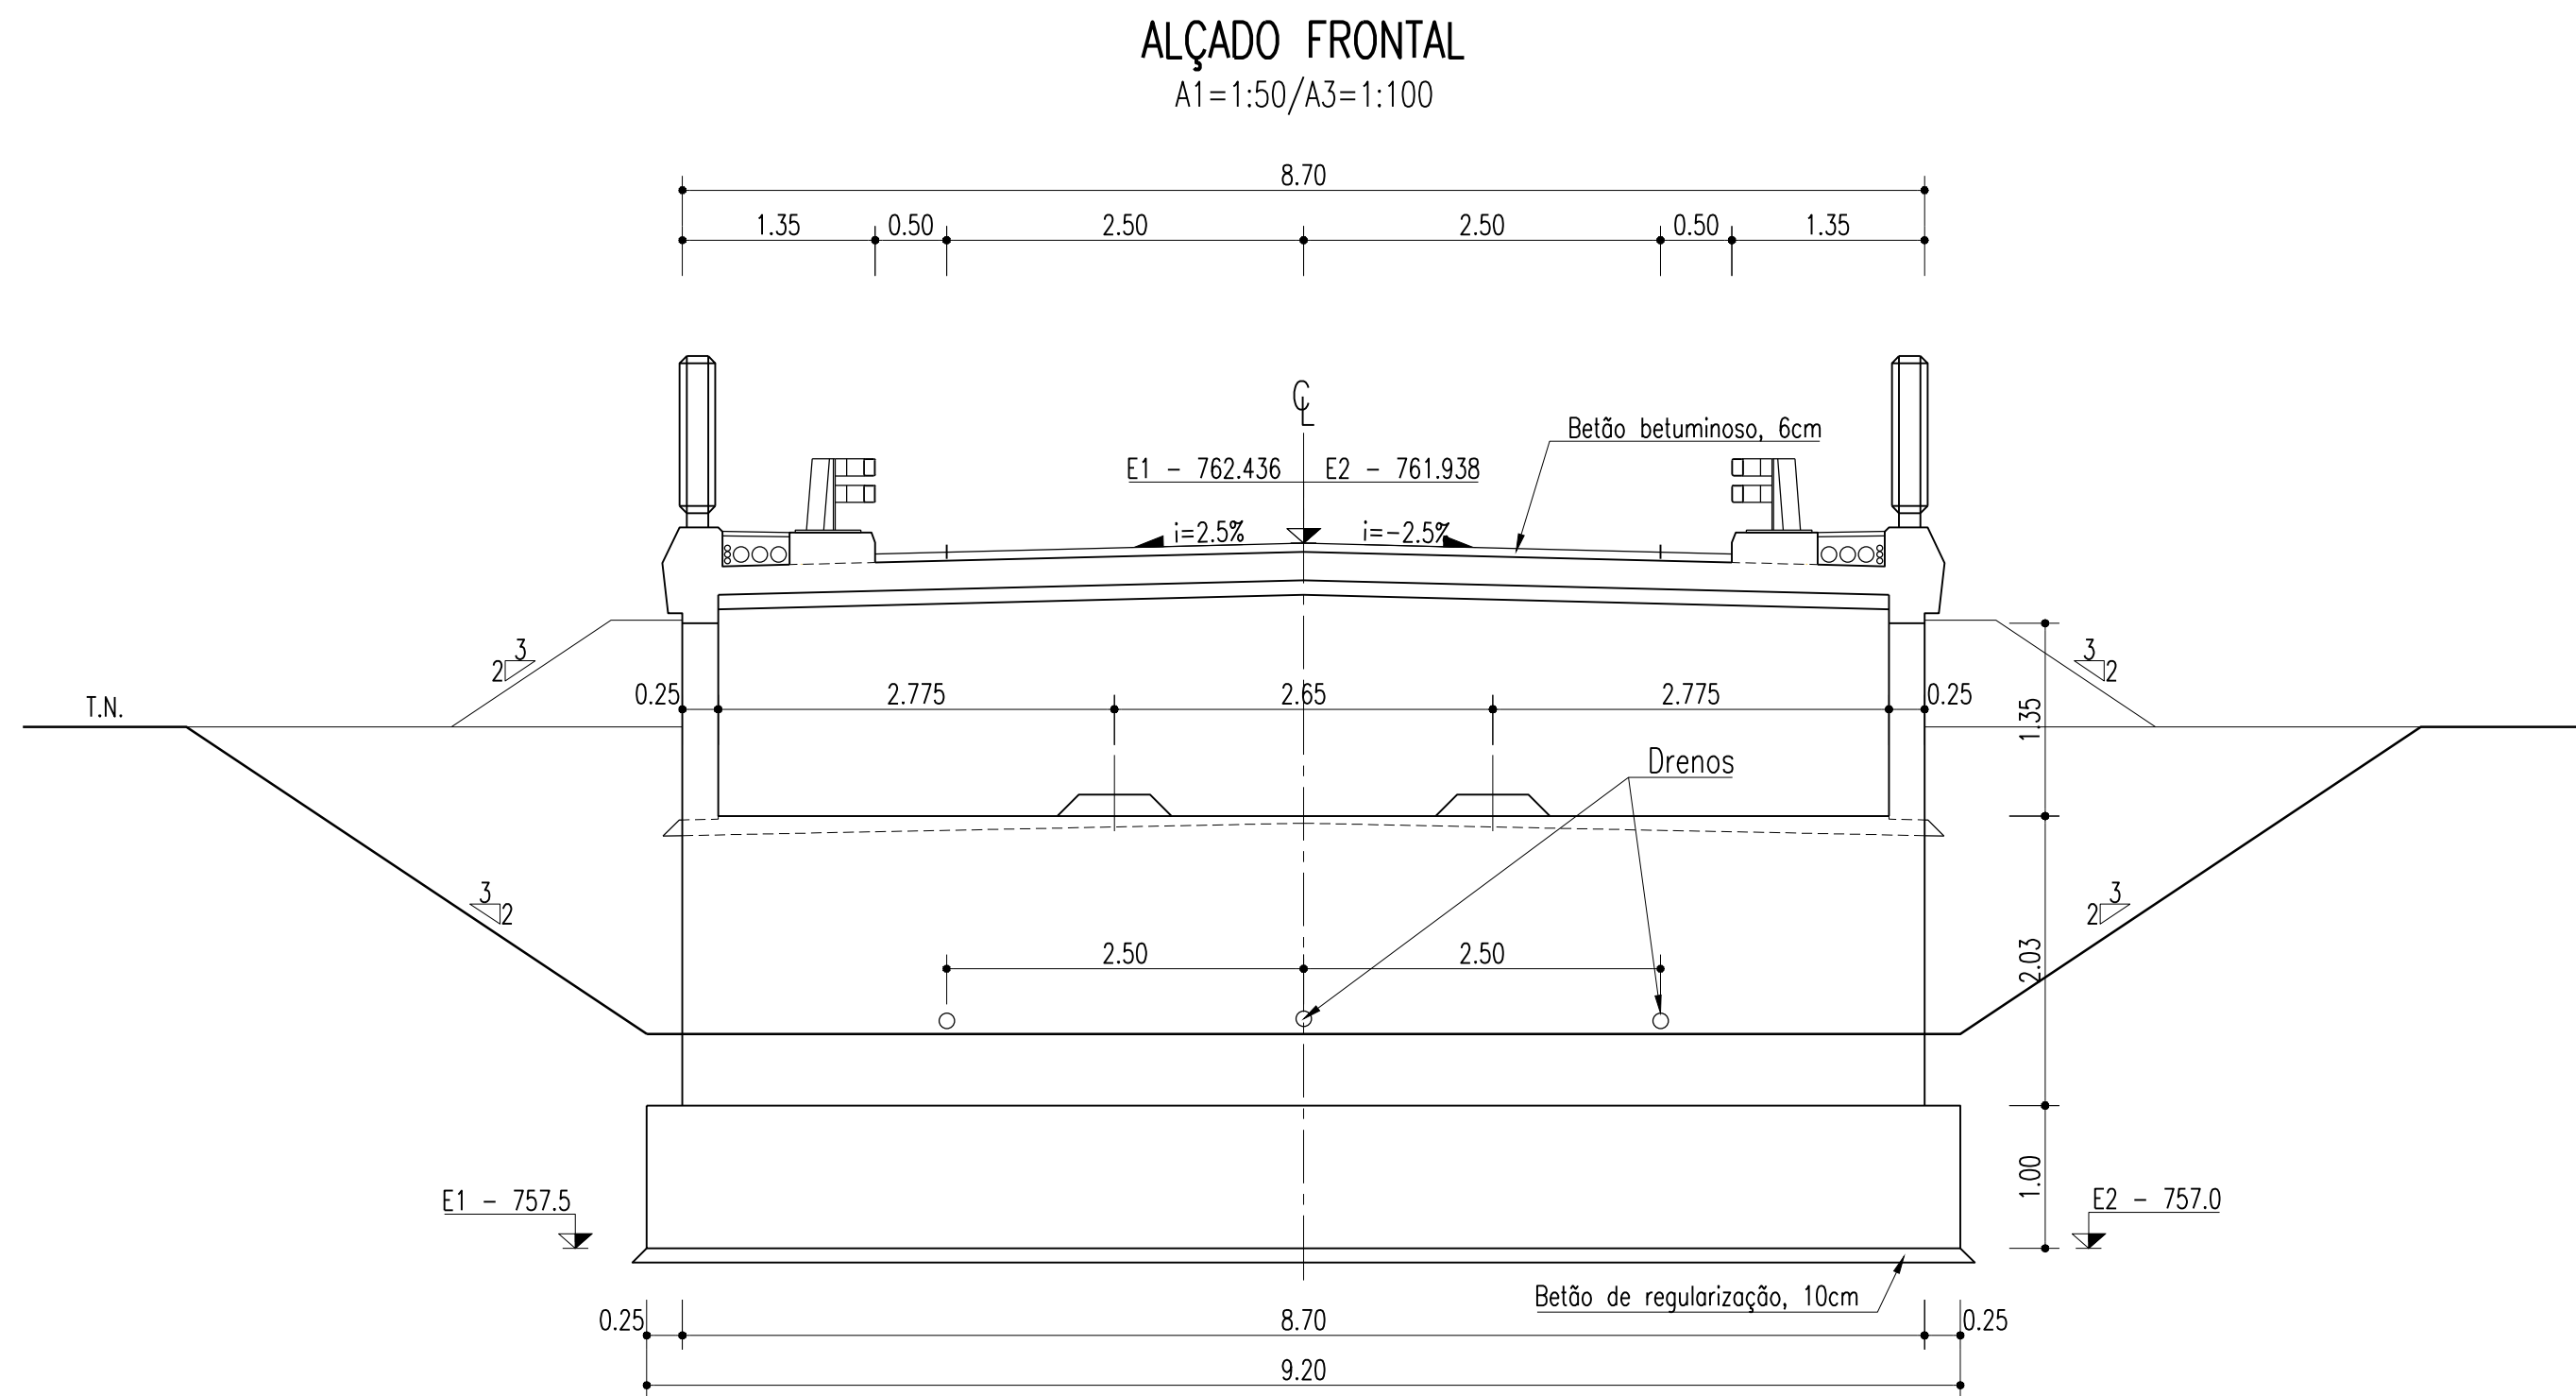


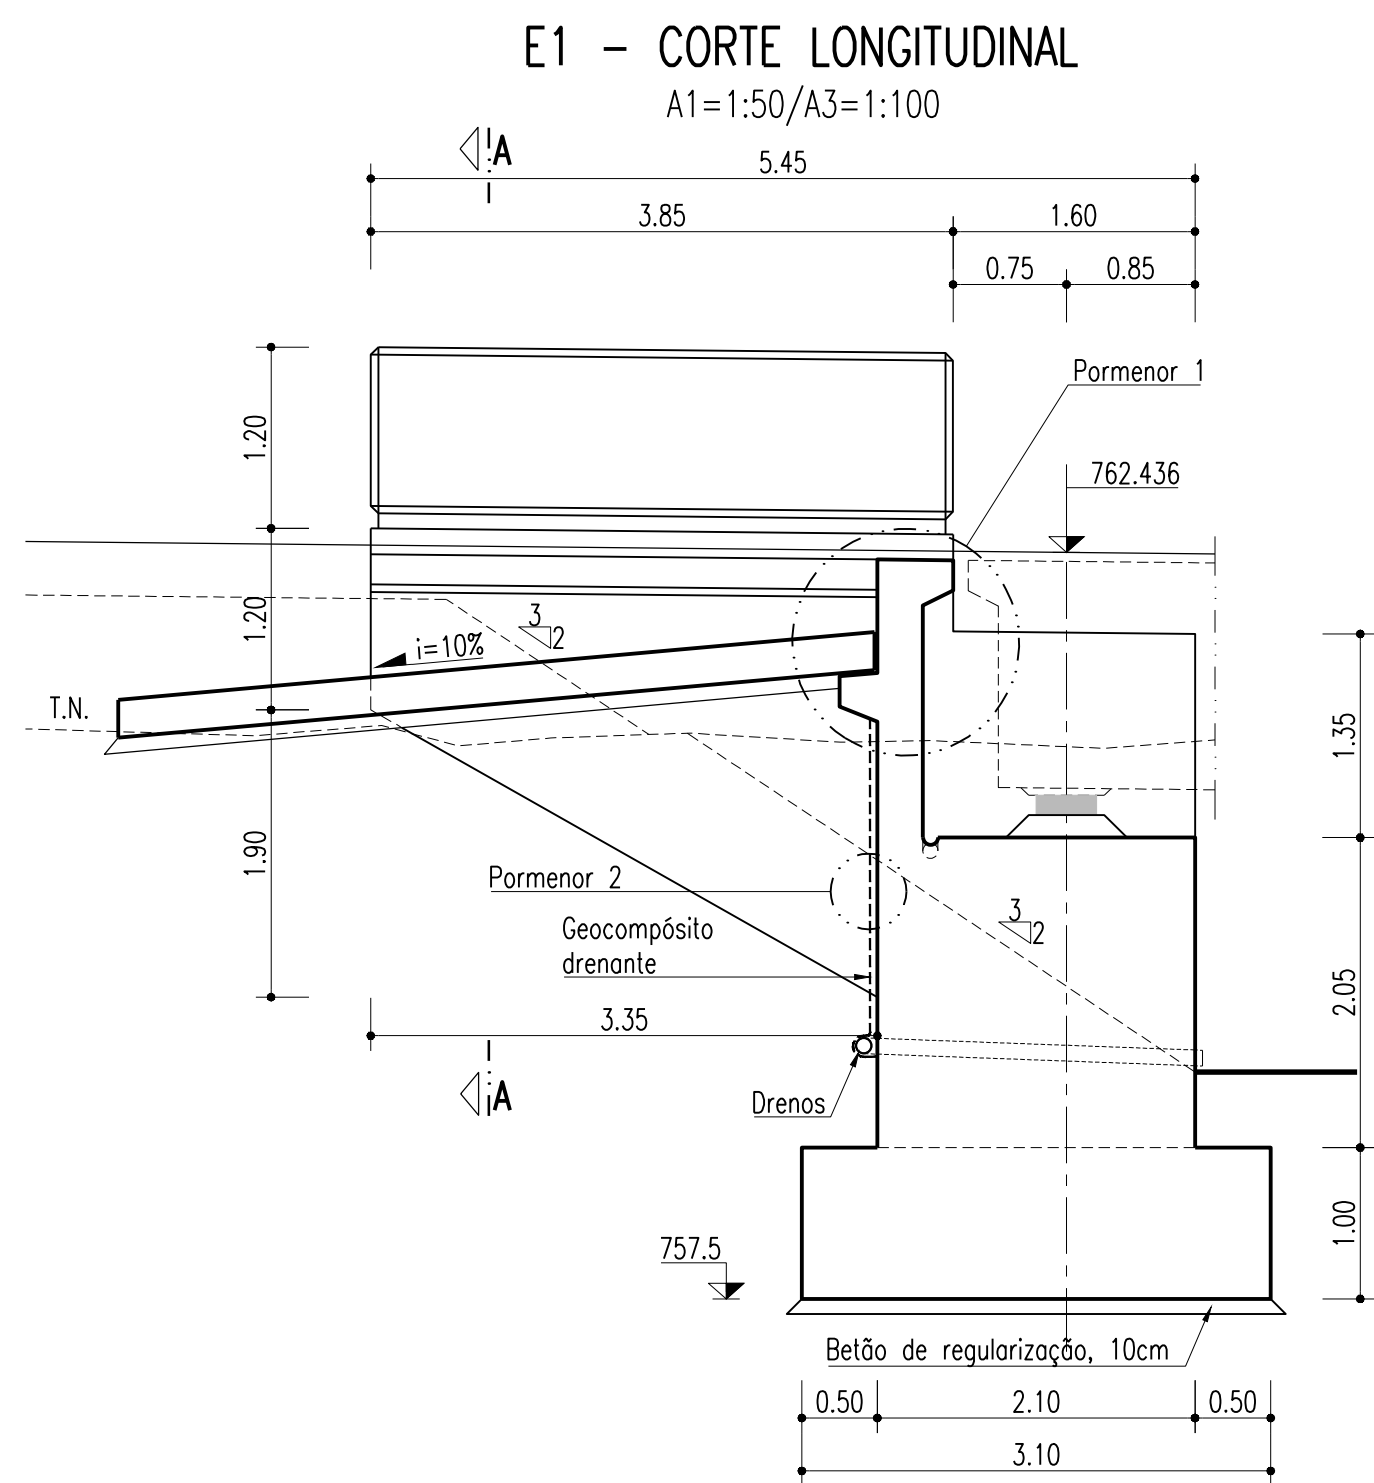

NOTAS:
-Considerou-se 0.35m entre a viga de estribo e o corrimão para efeitos de dimensionamento, não vinculativos da altura de aparelho de apoio a adotar.
-A laje de transição será inclinado de 10% relativamente à rasante.
-Para efeitos da operação de levantamento do tabuleiro para substituição dos aparelhos de apoio considerou-se um deslocamento máximo de 10mm.
-Todos os elementos enterrados ou com superfícies em contacto com o terreno devem ser pintados com duas demãos cruzadas de emulsão betuminosa do tipo ECR1.
-Os cortes apresentados relativos às guardas de segurança e lancis são meramente indicativos, devendo os mesmos ser adaptados de acordo com o barreira efectivamente aplicada a qual deverá respeitar os requisitos EN 1317 e possuir as características de retenção indicadas (H2/W3).

CARACTERÍSTICAS DA JUNTA DE DILATAÇÃO
É em neoprene cíntrado e deverá acomodar um deslocamento em tracção de +2cm e em compressão de -2cm

CARACTERÍSTICAS DOS APARELHOS DE APOIO										
ENCONTRO	QUANT. (UN.)	TIPO	COMBINAÇÃO CARACTERÍSTICA				COMBINAÇÃO SÍSMICA			
			FORÇA VERTICAL (kN)	FORÇA HORIZONTAL TRANSVERSAL (kN)	DESLOCAMENTO (cm)	ROTAÇÃO (rad)	FORÇA VERTICAL (kN)	FORÇA HORIZONTAL TRANSVERSAL (kN)	DESLOCAMENTO (cm)	ROTAÇÃO (rad)
E1	2	UNIDIRECCIONAL	1400	200	±2	0.01	900	350	±2,5	0.01
E2	2	UNIDIRECCIONAL	1400	200	±2	0.01	900	350	±2,5	0.01