



DRENAGEM - PLANTA
Esc.: 1/2000

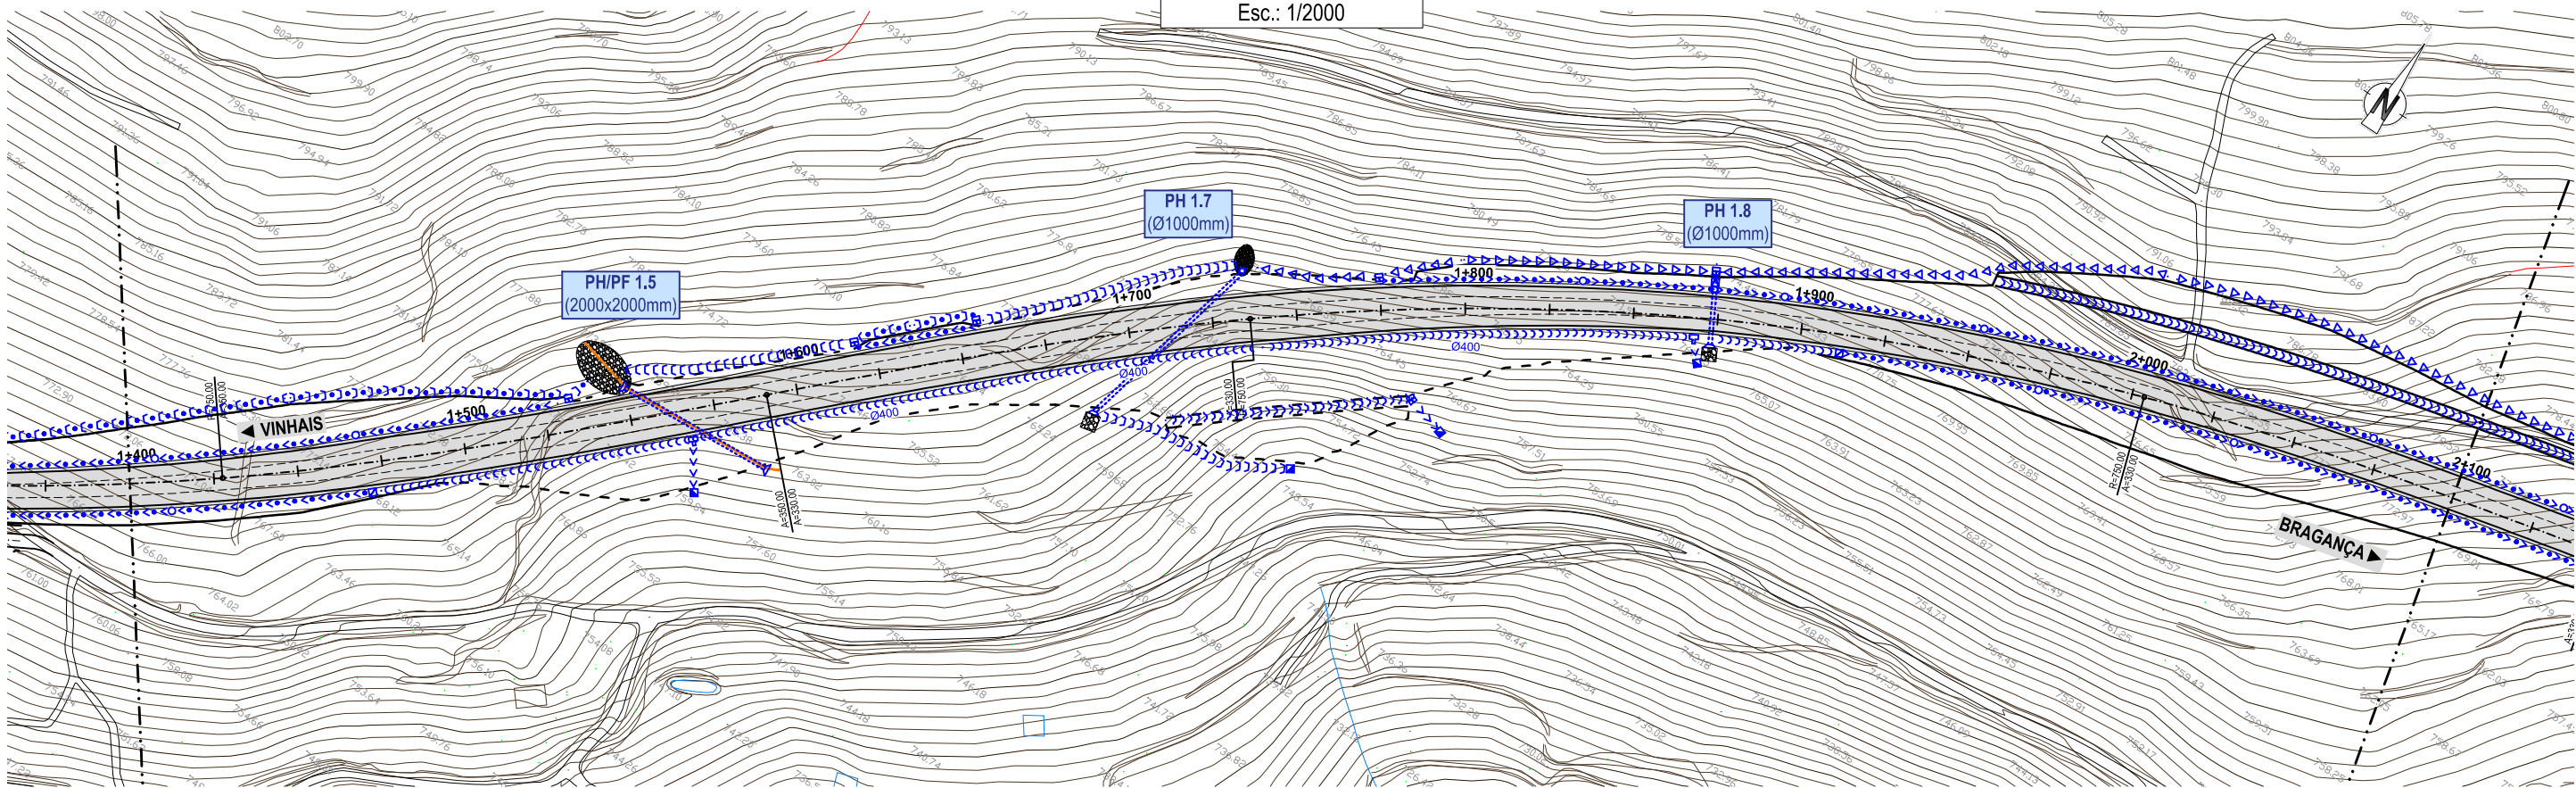

DRENAGEM - PERFIL LONGITUDINAL
Esc.: H=1/2000 ; V=1/200

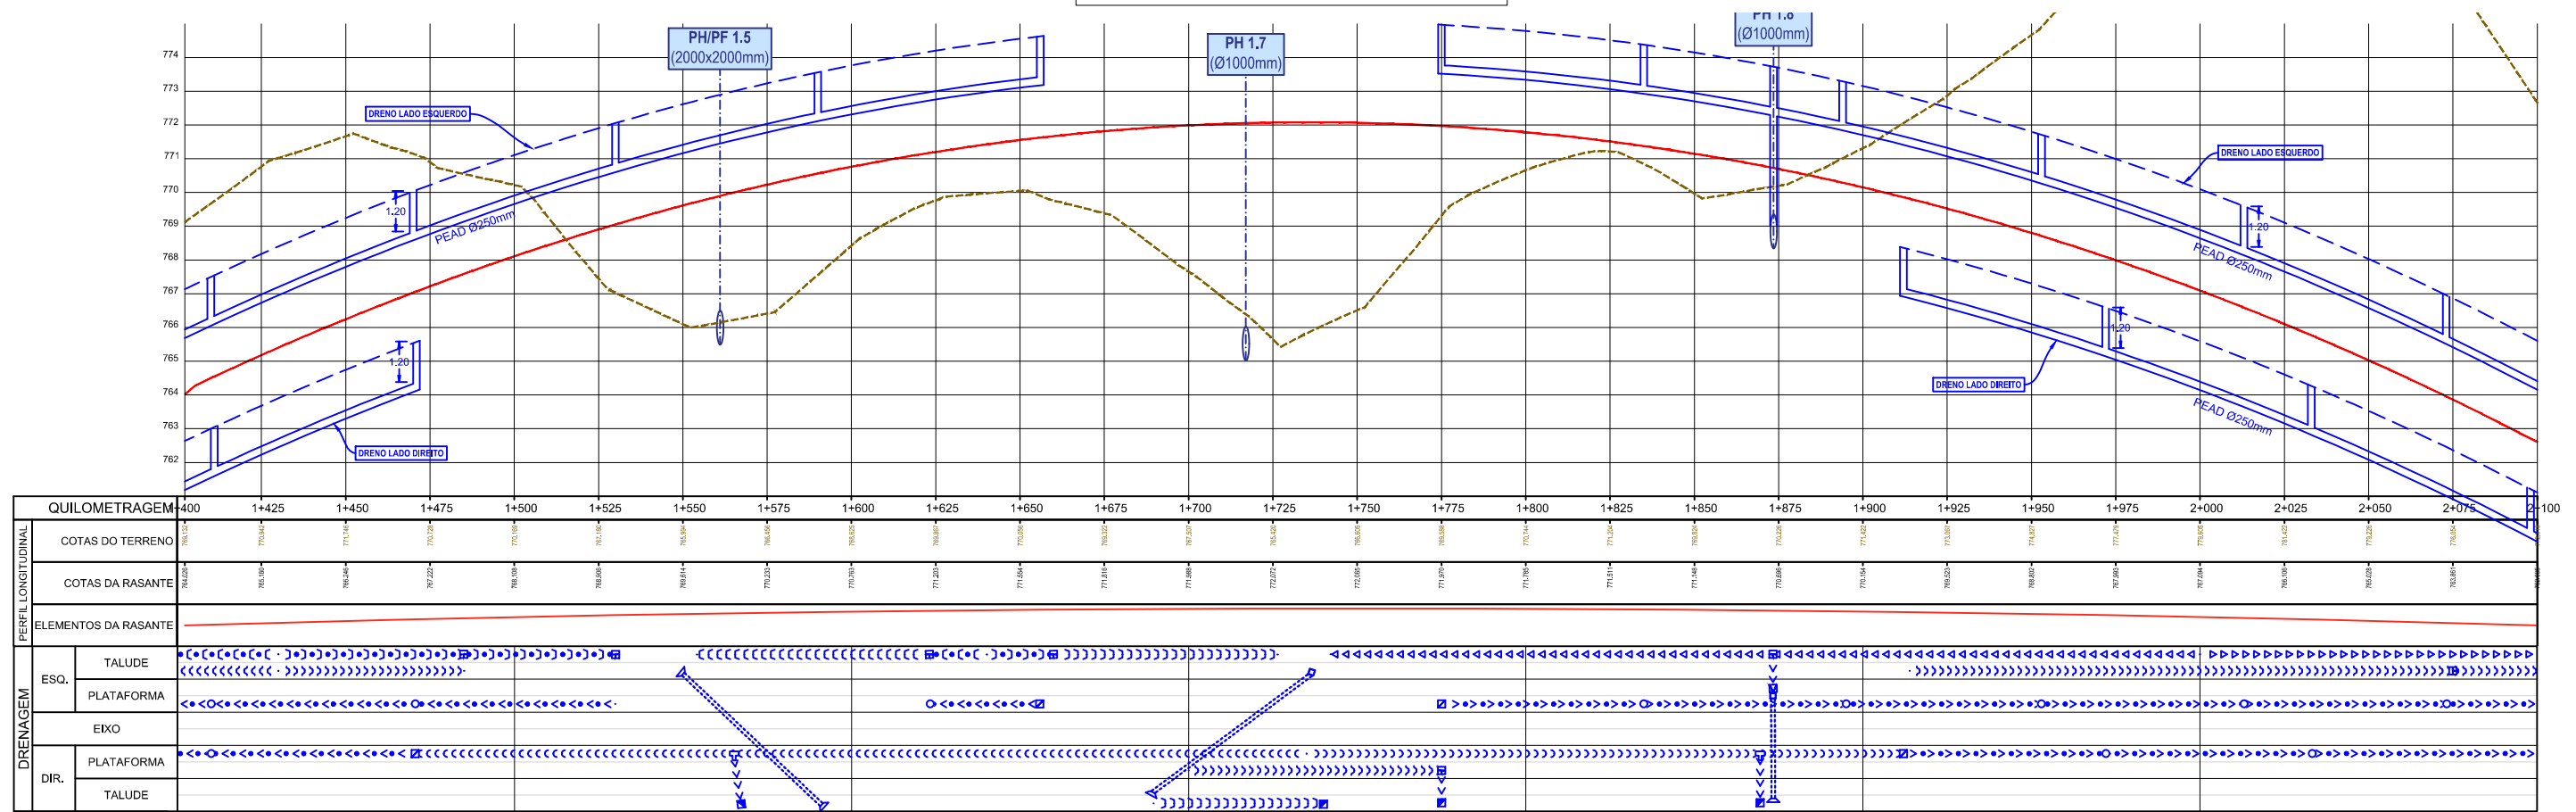

NV.02.DG042.031 EN103-VV-V2-100B a 106B.dwg



Projeto: EN103
VINHAIS / BRAGANÇA, CONSTRUÇÃO DE VARIANTES

Proj.: JF
Cálculo: NR/PT
Des.: HE/PQ
Verif.: DN
Aprov.: Rev.
Data: DATA
Descrição da Revisão

Escala: A3: 1/2000
Processo: 2867VVC 283VVC

Especialidade: DRENAGEM
Designação: VARIANTE VILA VERDE
DRENAGEM
PLANTA E PERFIL LONGITUDINAL
(Km 1+400 a Km 2+100)

Desenho: EN103-VV-V2-103B
Fase: PROJETO DE EXECUÇÃO
Data: MAIO 2024