

0 25 50 100 m

Base cartográfica - Maxar, Microsoft
Fonte:
Sistema de Coordenadas: ETRS 1989 Portugal TM06



LEGENDA PROJETO

Área de estudo

INFRAESTRUTURAS DE PROJETO


CONDUTA

Tiologia

Elevatória

Faixa de desmatação = Faixa de expropriação (12m)

Faixa de Decapagem (2,1m)

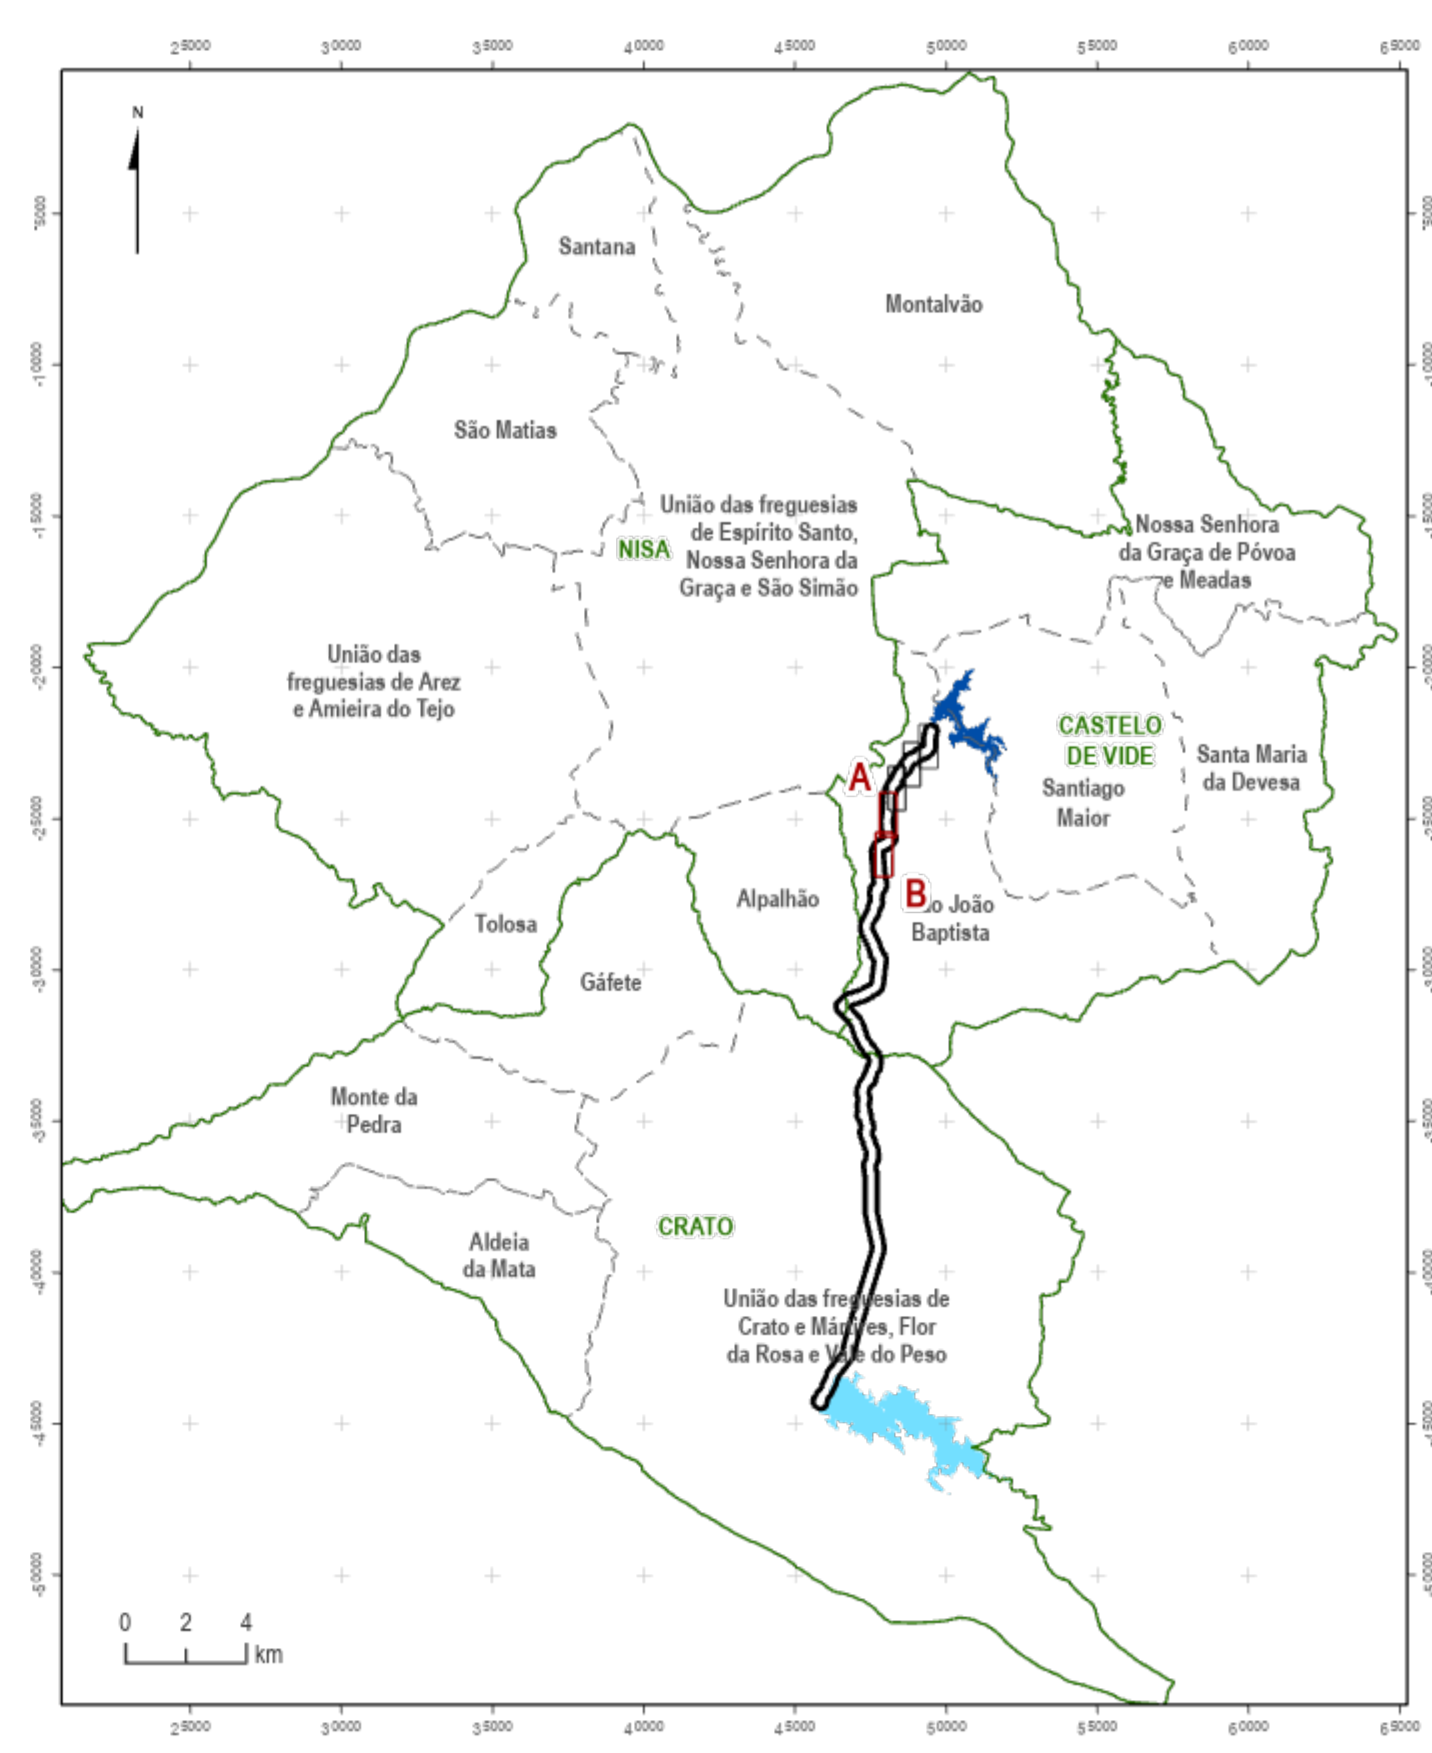

LEGENDA ENQUADRAMENTO REGIONAL

Área de estudo


Concelhos Projeto

Albufeira de Póvoa e Meadas

Futura albufeira do Pisão

Freguesias

Fonte: Base cartográfica - CAOP 2021, DGT, Albufeira Póvoa e Meadas - SNI/Arq, APA, Sistema de Coordenadas: ETRS 1989 Portugal TM06

Índice	Designação das alterações	Data	Projeto	Desenho	Visto
COMUNIDADE INTERMUNICIPAL DO ALTO ALENTEJO					
Projeto	JPS DGE	PROJETO DE EXECUÇÃO PARA O FORNECIMENTO DE ÁGUA À ETA DA PÓVOA (NO ÂMBITO DO AHFM DO CRATO – BARRAGEM DO PISÃO)			
Desenho	JPS DGE	ESTUDO DE IMPACTE AMBIENTAL ELEMENTOS ADICIONAIS		Desenho nº	03/12
Visto	CCA	IDENTIFICAÇÃO DOS LIMITES DA OBRA		01	Revisão
Aprovado	FMR			Arquivo	267-02-033
Escala	1:2 500			Data	OCTUBRO/2023