


PH/PF 1.5 - VEDAÇÃO
Esc.: 1/1000

LADO ESQUERDO		
VÉRTICE	M	P
01	97214.461	240983.079
03	97213.702	240991.288
05	97223.599	240998.735
07	97251.475	241018.532
09	97274.778	241033.057
11	97295.266	241039.959
13	97295.415	241042.889
15	97294.936	241051.458
17	97321.539	241076.363
19	97338.910	241092.155
21	97344.407	241100.140
23	97357.912	241103.119

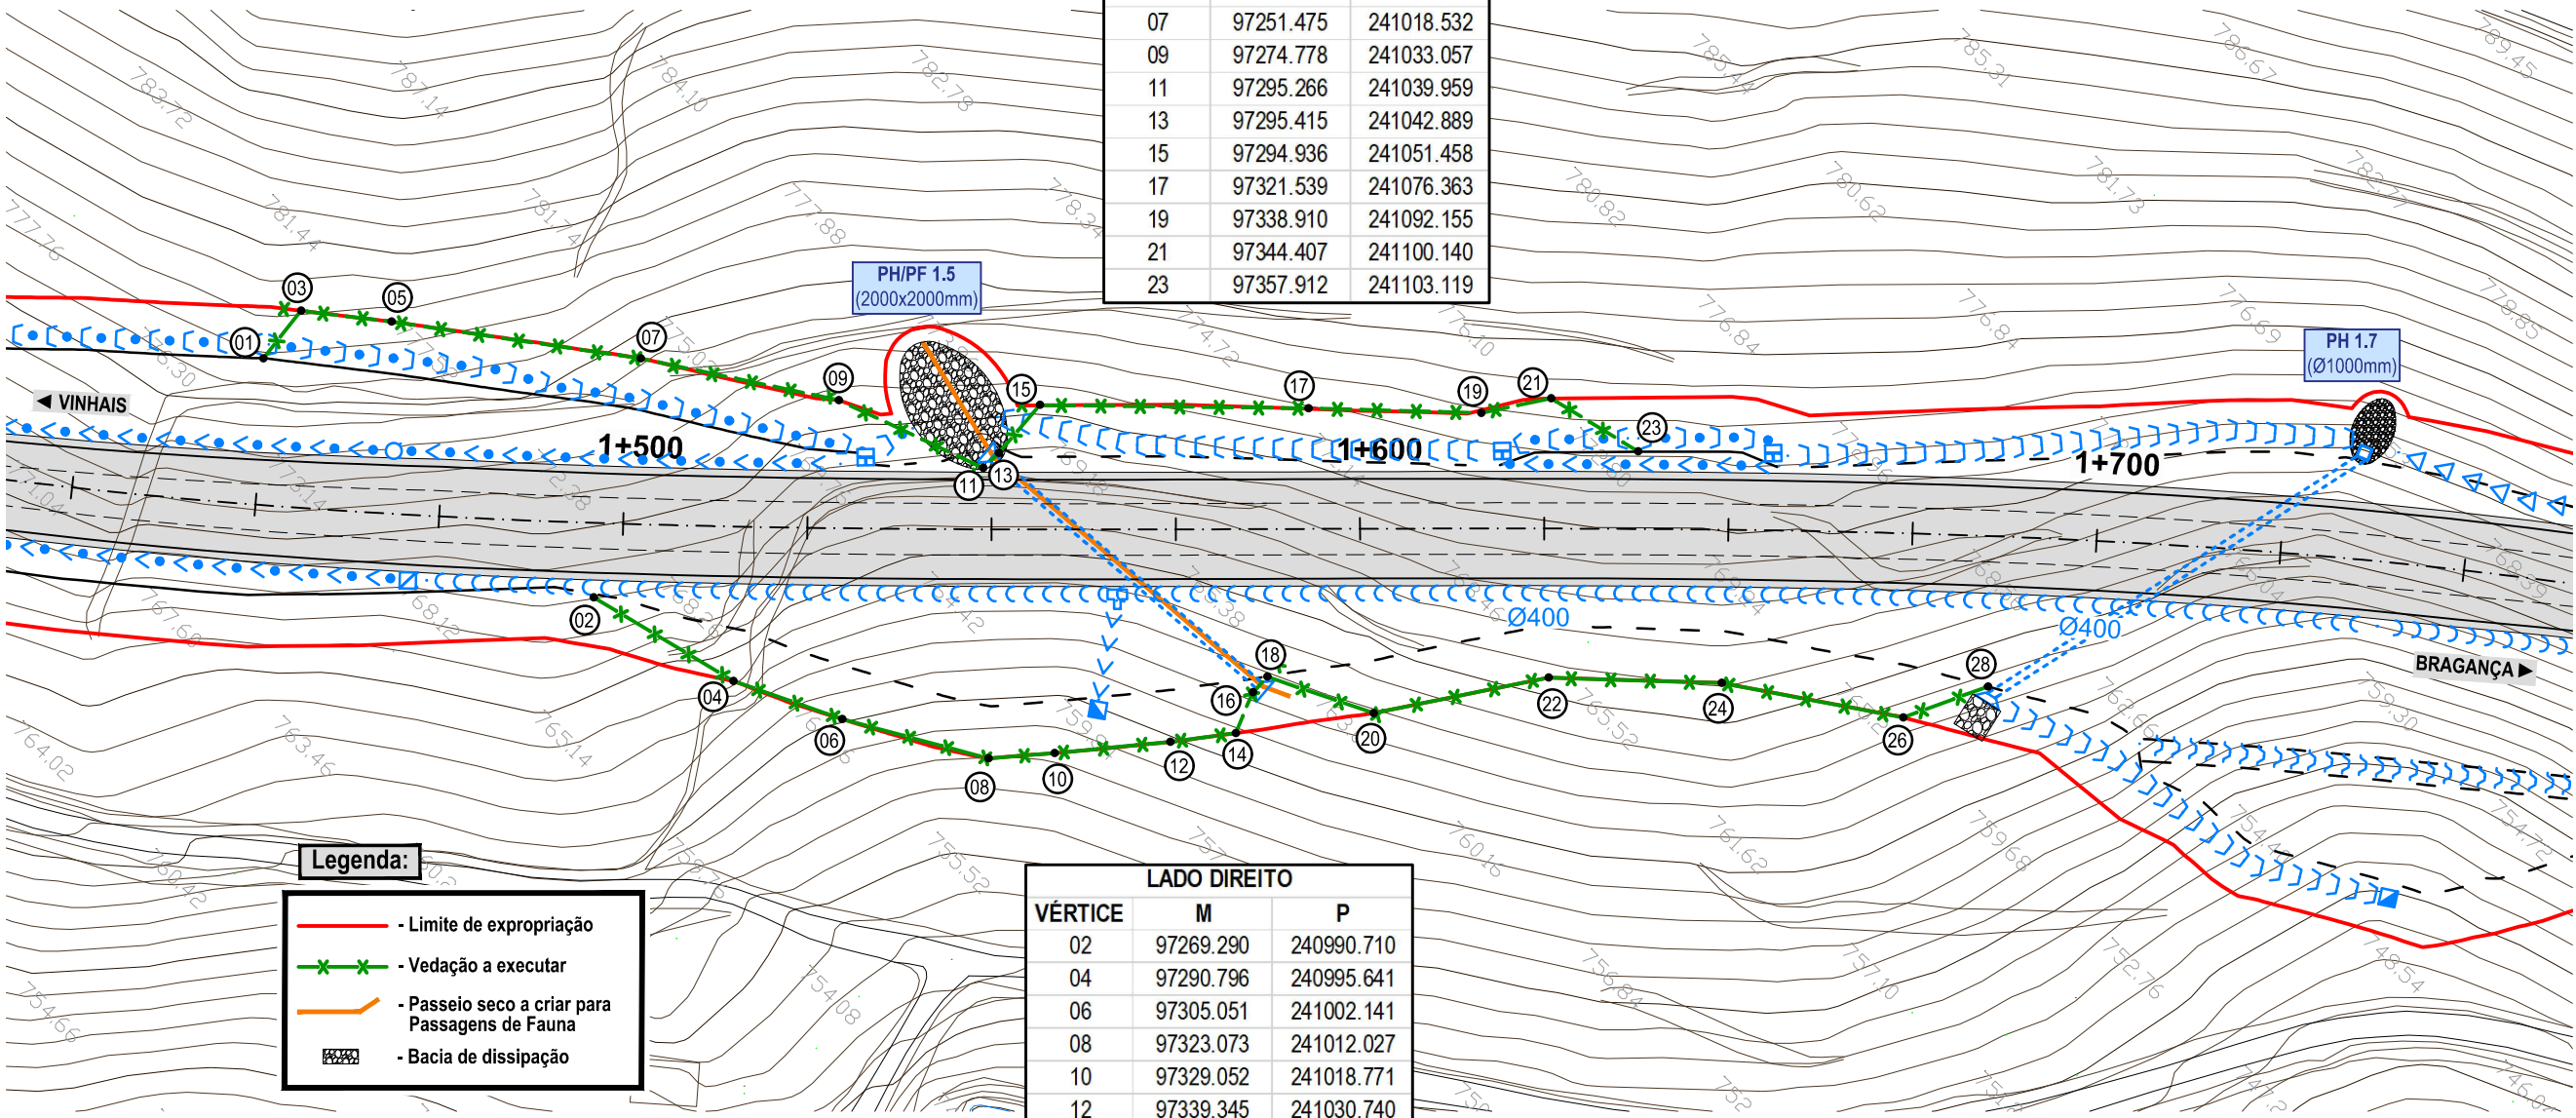

Legenda:

- Limite de expropriação

- Vedação a executar

- Passeio seco a criar para Passagens de Fauna

- Bacia de dissipação

LADO DIREITO		
VÉRTICE	M	P
02	97269.290	240990.710
04	97290.796	240995.641
06	97305.051	241002.141
08	97323.073	241012.027
10	97329.052	241018.771
12	97339.345	241030.740
14	97344.922	241037.743
16	97342.744	241043.351
18	97342.724	241046.222
20	97356.559	241052.645
22	97370.351	241072.544
24	97387.817	241088.278
26	97408.828	241101.957
28	97414.230	241112.956

IV.02.DG042.03 | EN103-VV-P2-306B.dwg