



0 25 50 100 m

Base cartográfica - Maxar, Microsoft
Fonte:
Sistema de Coordenadas: ETRS 1989 Portugal TM06



LEGENDA PROJETO

Área de estudo

INFRAESTRUTURAS DE PROJETO


CONDUTA

Tiologia

Elevatória

Faixa de desmatção = Faixa de expropriação (12m)

Faixa de Decapagem (2,1m)

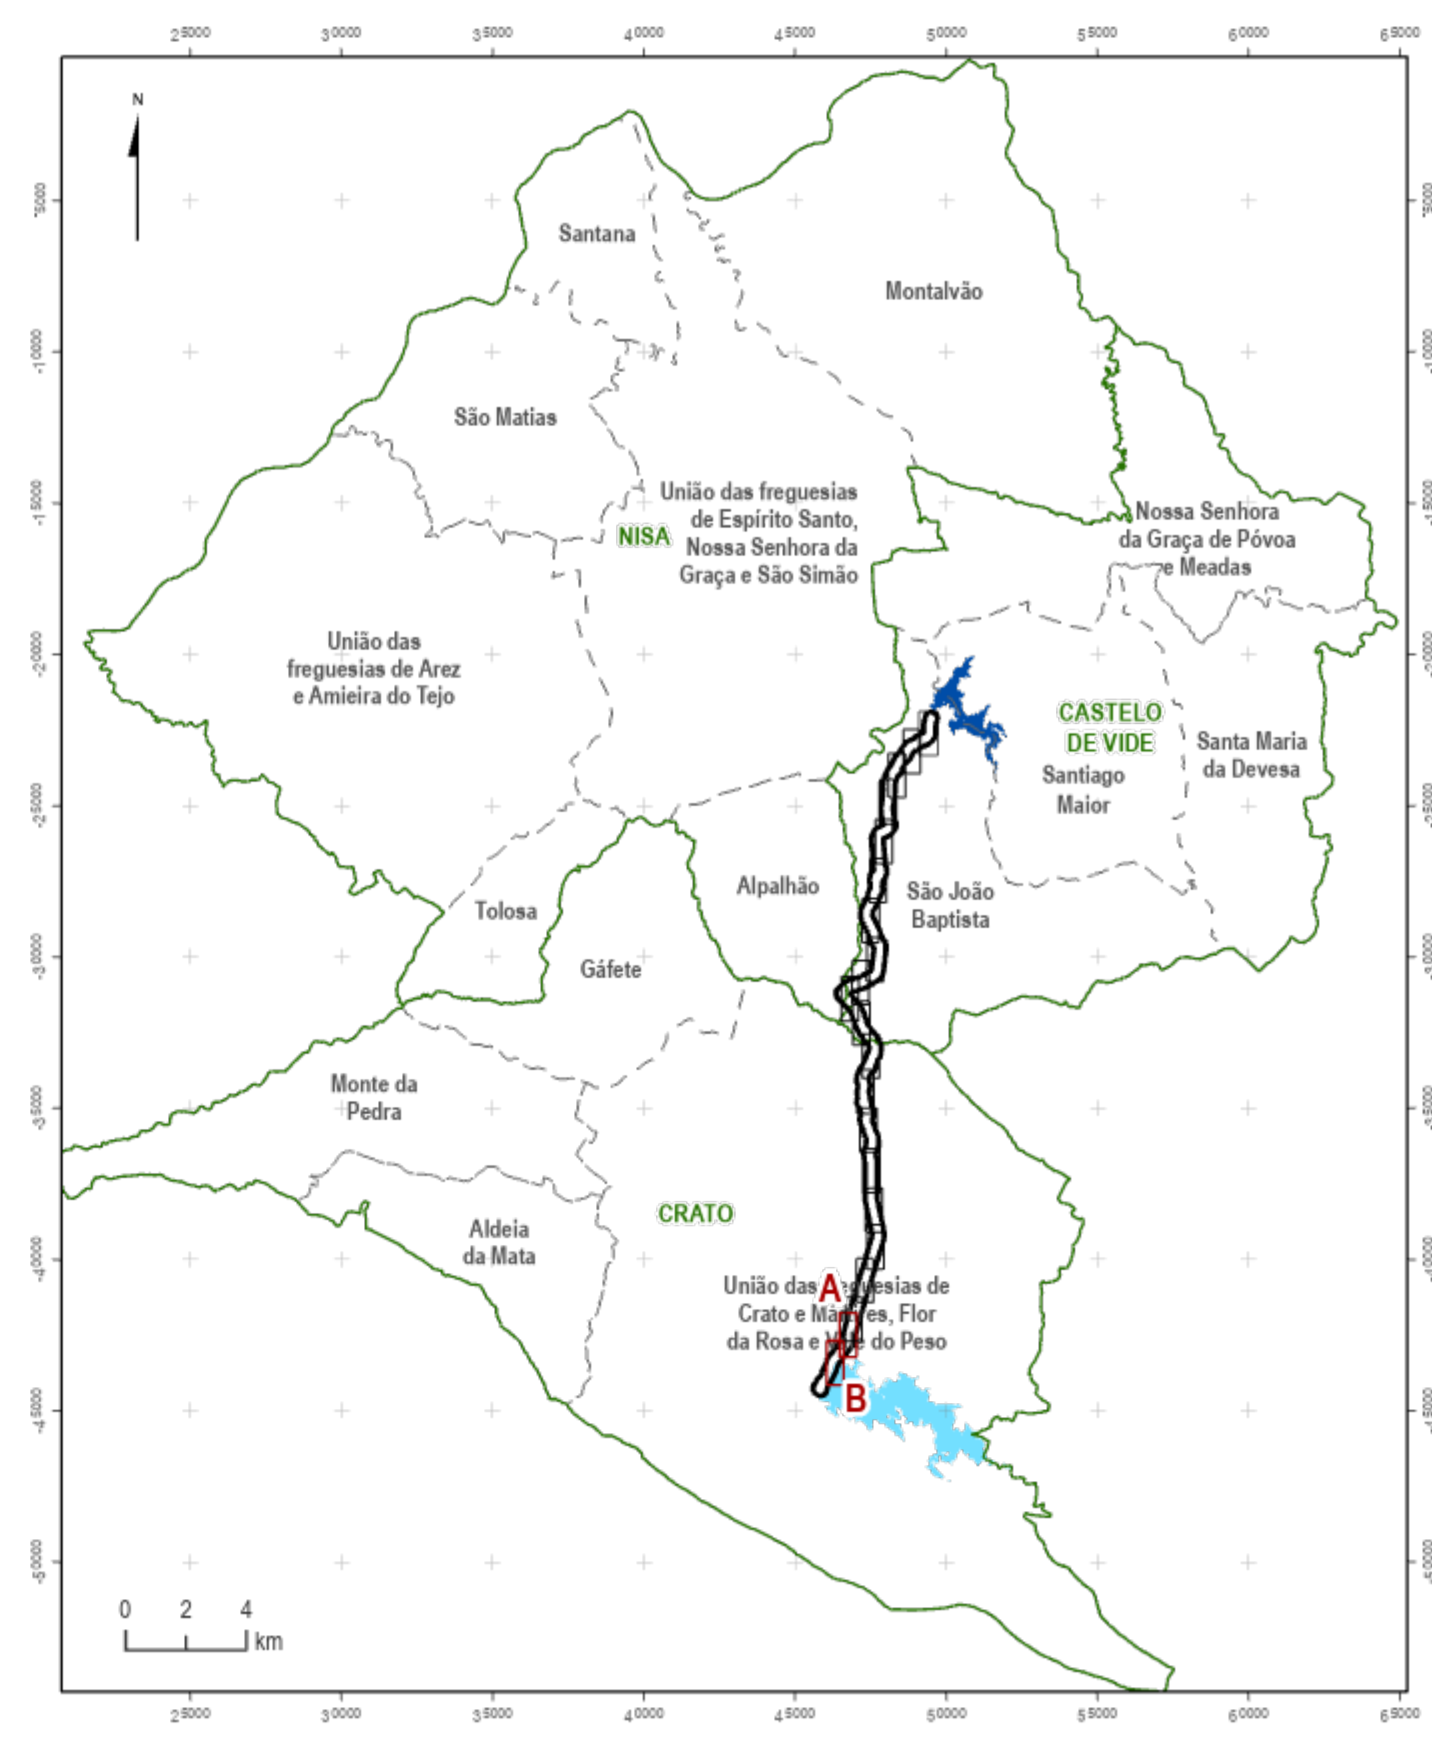

LEGENDA ENQUADRAMENTO REGIONAL

Área de estudo

Albufeira de Póvoa e Meadas

Concelhos Projeto

Futura albufeira do Pisão

Freguesias

Fonte: Base cartográfica - CAOP 2021, DGT, Albufeira Póvoa e Meadas - SNIAR, APA, Sistema de Coordenadas: ETRS 1989 Portugal TM06

Índice	Designação das alterações	Data	Projeto	Desenho	Visto
COMUNIDADE INTERMUNICIPAL DO ALTO ALENTEJO					
Projeto JPS DGE	PROJETO DE EXECUÇÃO PARA O FORNECIMENTO DE ÁGUA À ETA DA PÓVOA (NO ÂMBITO DO AHFM DO CRATO - BARRAGEM DO PISÃO)				
Desenho JPS DGE	ESTUDO DE IMPACTE AMBIENTAL ELEMENTOS ADICIONAIS			Desenho nº 01	Folha 11/12
Visto CCA	IDENTIFICAÇÃO DOS LIMITES DA OBRA			Arquivo 267-02-033	Revisão
Aprovado FMR				Data OUTUBRO/2023	
Escala 1:2 500					