






PLANTA DE LOCALIZAÇÃO  
Esc. 1:50 000

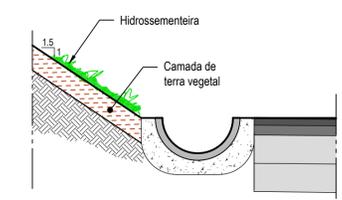

PORMENOR A - PLATAFORMA  
Esc. 1:25

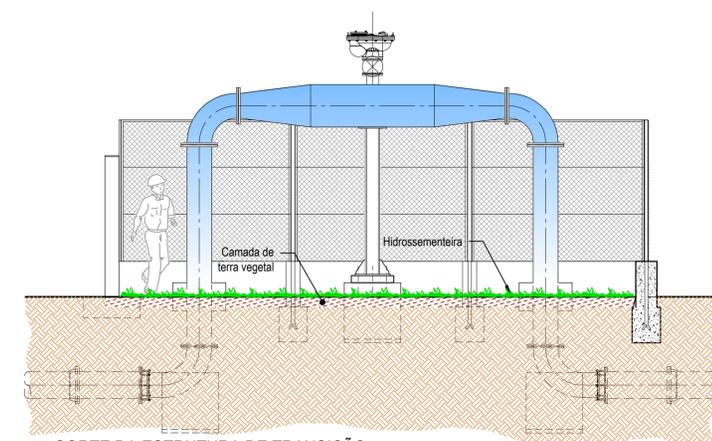


CORTE DA ESTRUTURA DE TRANSIÇÃO  
Esc. 1:25

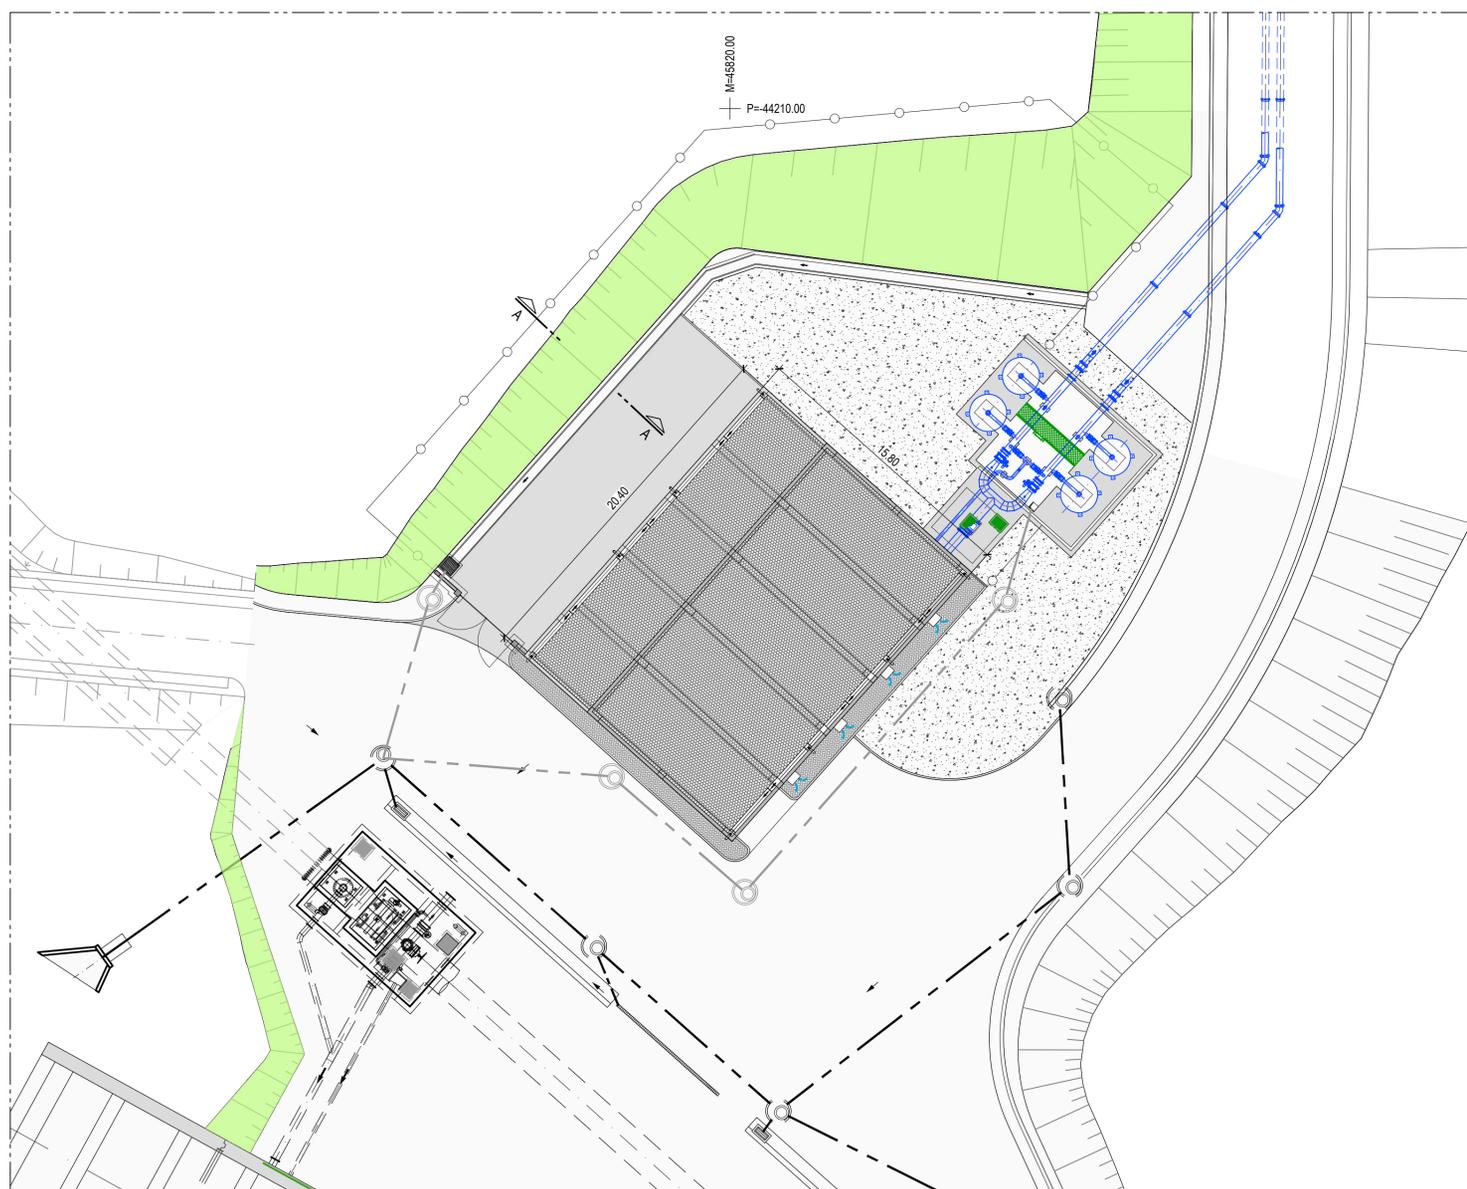

IMPLANTAÇÃO DA ESTAÇÃO ELEVATÓRIA DO PISÃO  
Esc. 1:200

Legenda:

- Sementeira + terra vegetal (área total de 465 m<sup>2</sup>):
  - 30% *Festuca arundinacea*
  - 25% *Festuca ovina duriuscula*
  - 20% *Lolium multiflorum*
  - 12% *Lupinus luteus*
  - 5% *Cynodon dactylon*
  - 3% Mistura de sementes de prado 'tipo' "Pastagens Semeadas Biodiversas"

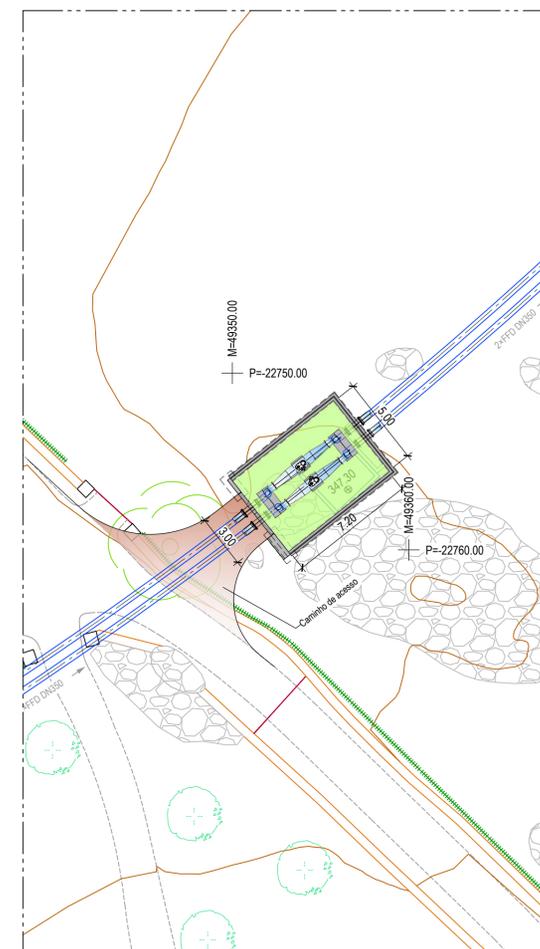

IMPLANTAÇÃO DA ESTRUTURA DE TRANSIÇÃO  
Esc. 1:200

ESTE DESENHO NÃO PODE SERVIR DE BASE À EXECUÇÃO DA OBRA SEM O VISTO DO DONO DA OBRA OU SEU REPRESENTANTE COMO "BOM PARA EXECUÇÃO"

Índice	Designação das alterações	Data	Projeto	Desenho	Visto
<b>COMUNIDADE INTERMUNICIPAL DO ALTO ALENTEJO</b>					
Projeto	Teresa Reigo		PROJETO DE EXECUÇÃO PARA O FORNECIMENTO DE ÁGUA À ETA DA PÓVOA (NO ÂMBITO DO AHFM DO CRATO - BARRAGEM DO PISÃO)		
Desenho	Paulo Barbosa		 		
Visto	Filipa Reis				
Aprovado	Filipa Reis		ESTUDO DE IMPACTE AMBIENTAL		
Escalas	1:200 1:25		PROJETO DE INTEGRAÇÃO PAISAGÍSTICA		
Desenho n.º		031		Folha 01/01	
N.º Arquivo		031_267-02-031-0		Revisão 0	
Data		Febrero 2023			