



PH/PF 1.5

ESQUEMA DE PH RECTANGULAR ADAPTADA A PASSAGEM DE FAUNA

PLANTA

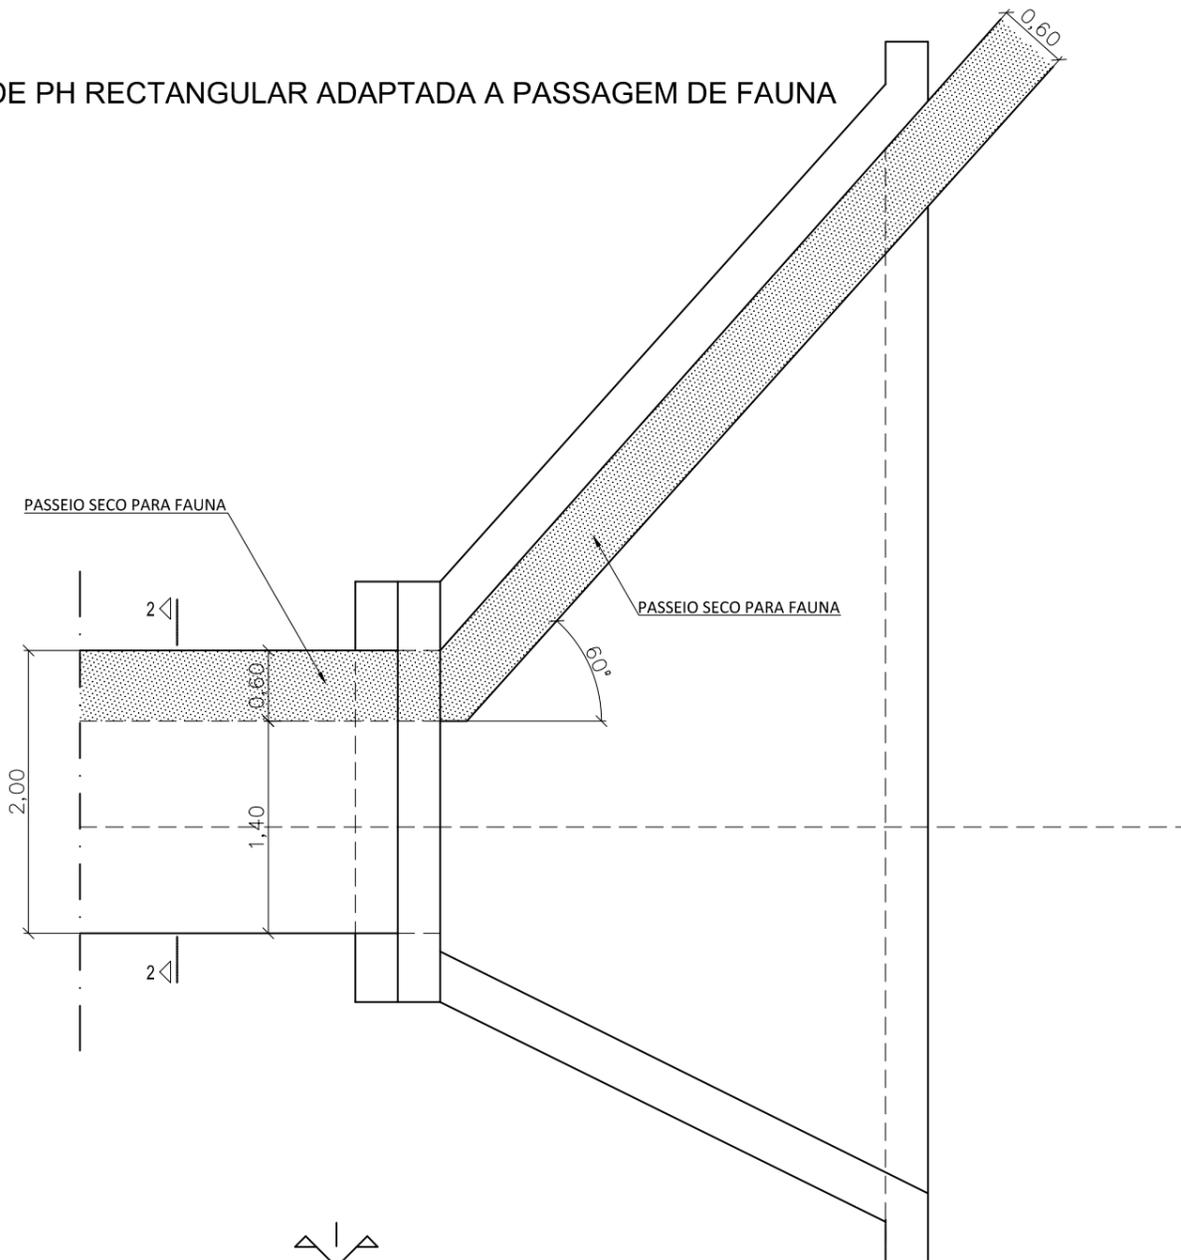


CORTE 2-2

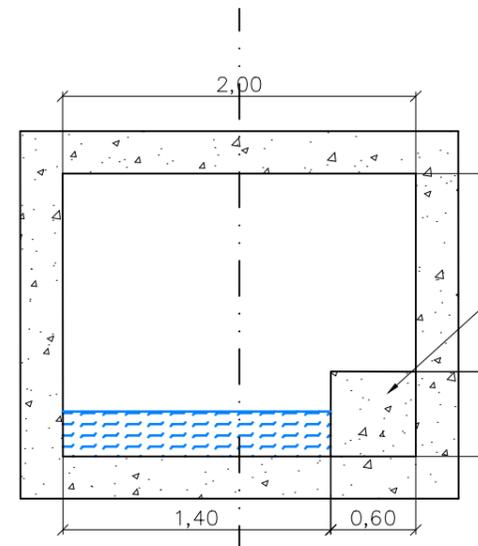


PASSEIO SECO PARA FAUNA
A CONSTRUIR NO INTERIOR DAS PHS
EXISTENTES, COM FUNÇÕES DE PF

PORMENOR ESQUEMÁTICO DOS
PASSADIÇOS DE FAUNA EM BETÃO

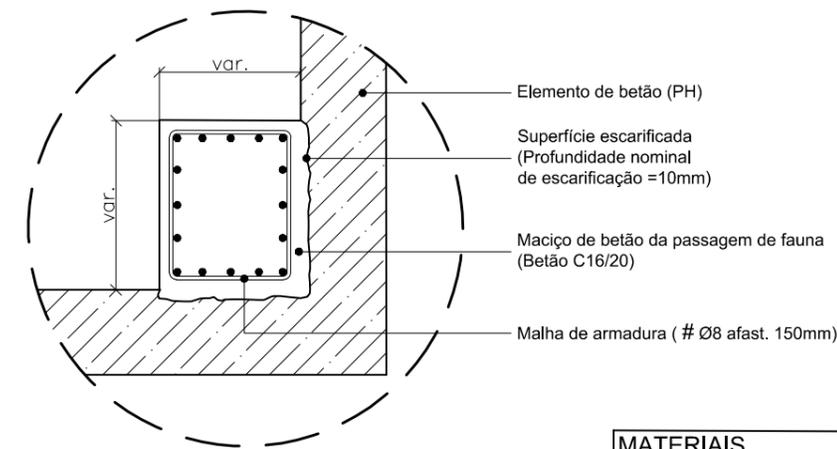

BOCA DE SAÍDA

BOCA DE ENTRADA

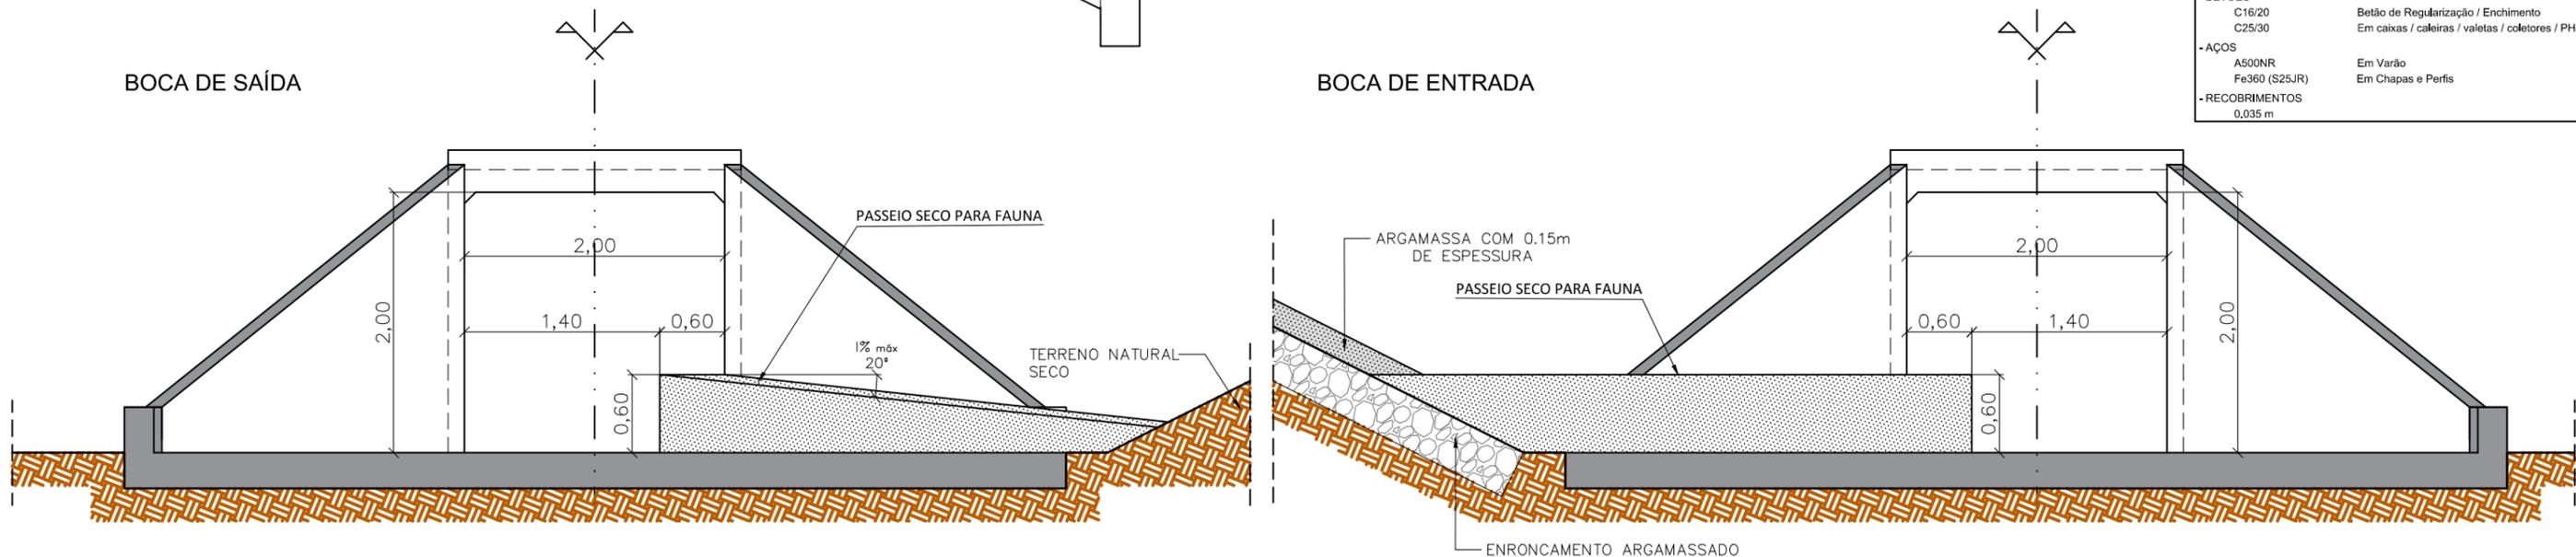

MATERIAIS	
- BETÕES	Betão de Regularização / Enchimento
C16/20	Em caixas / cauleiras / valetas / coletores / PHS
C25/30	
- AÇOS	Em Varão
A500NR	Em Chapas e Perfis
Fe360 (S25JR)	
- RECOBRIMENTOS	
0,035 m	

NV_02.DG042.03 | EN103-VV-P2-301B a 310B.dwg