




PILARES P1 e P2 – ALÇADO FRONTAL
A1=1:40/A3=1:80

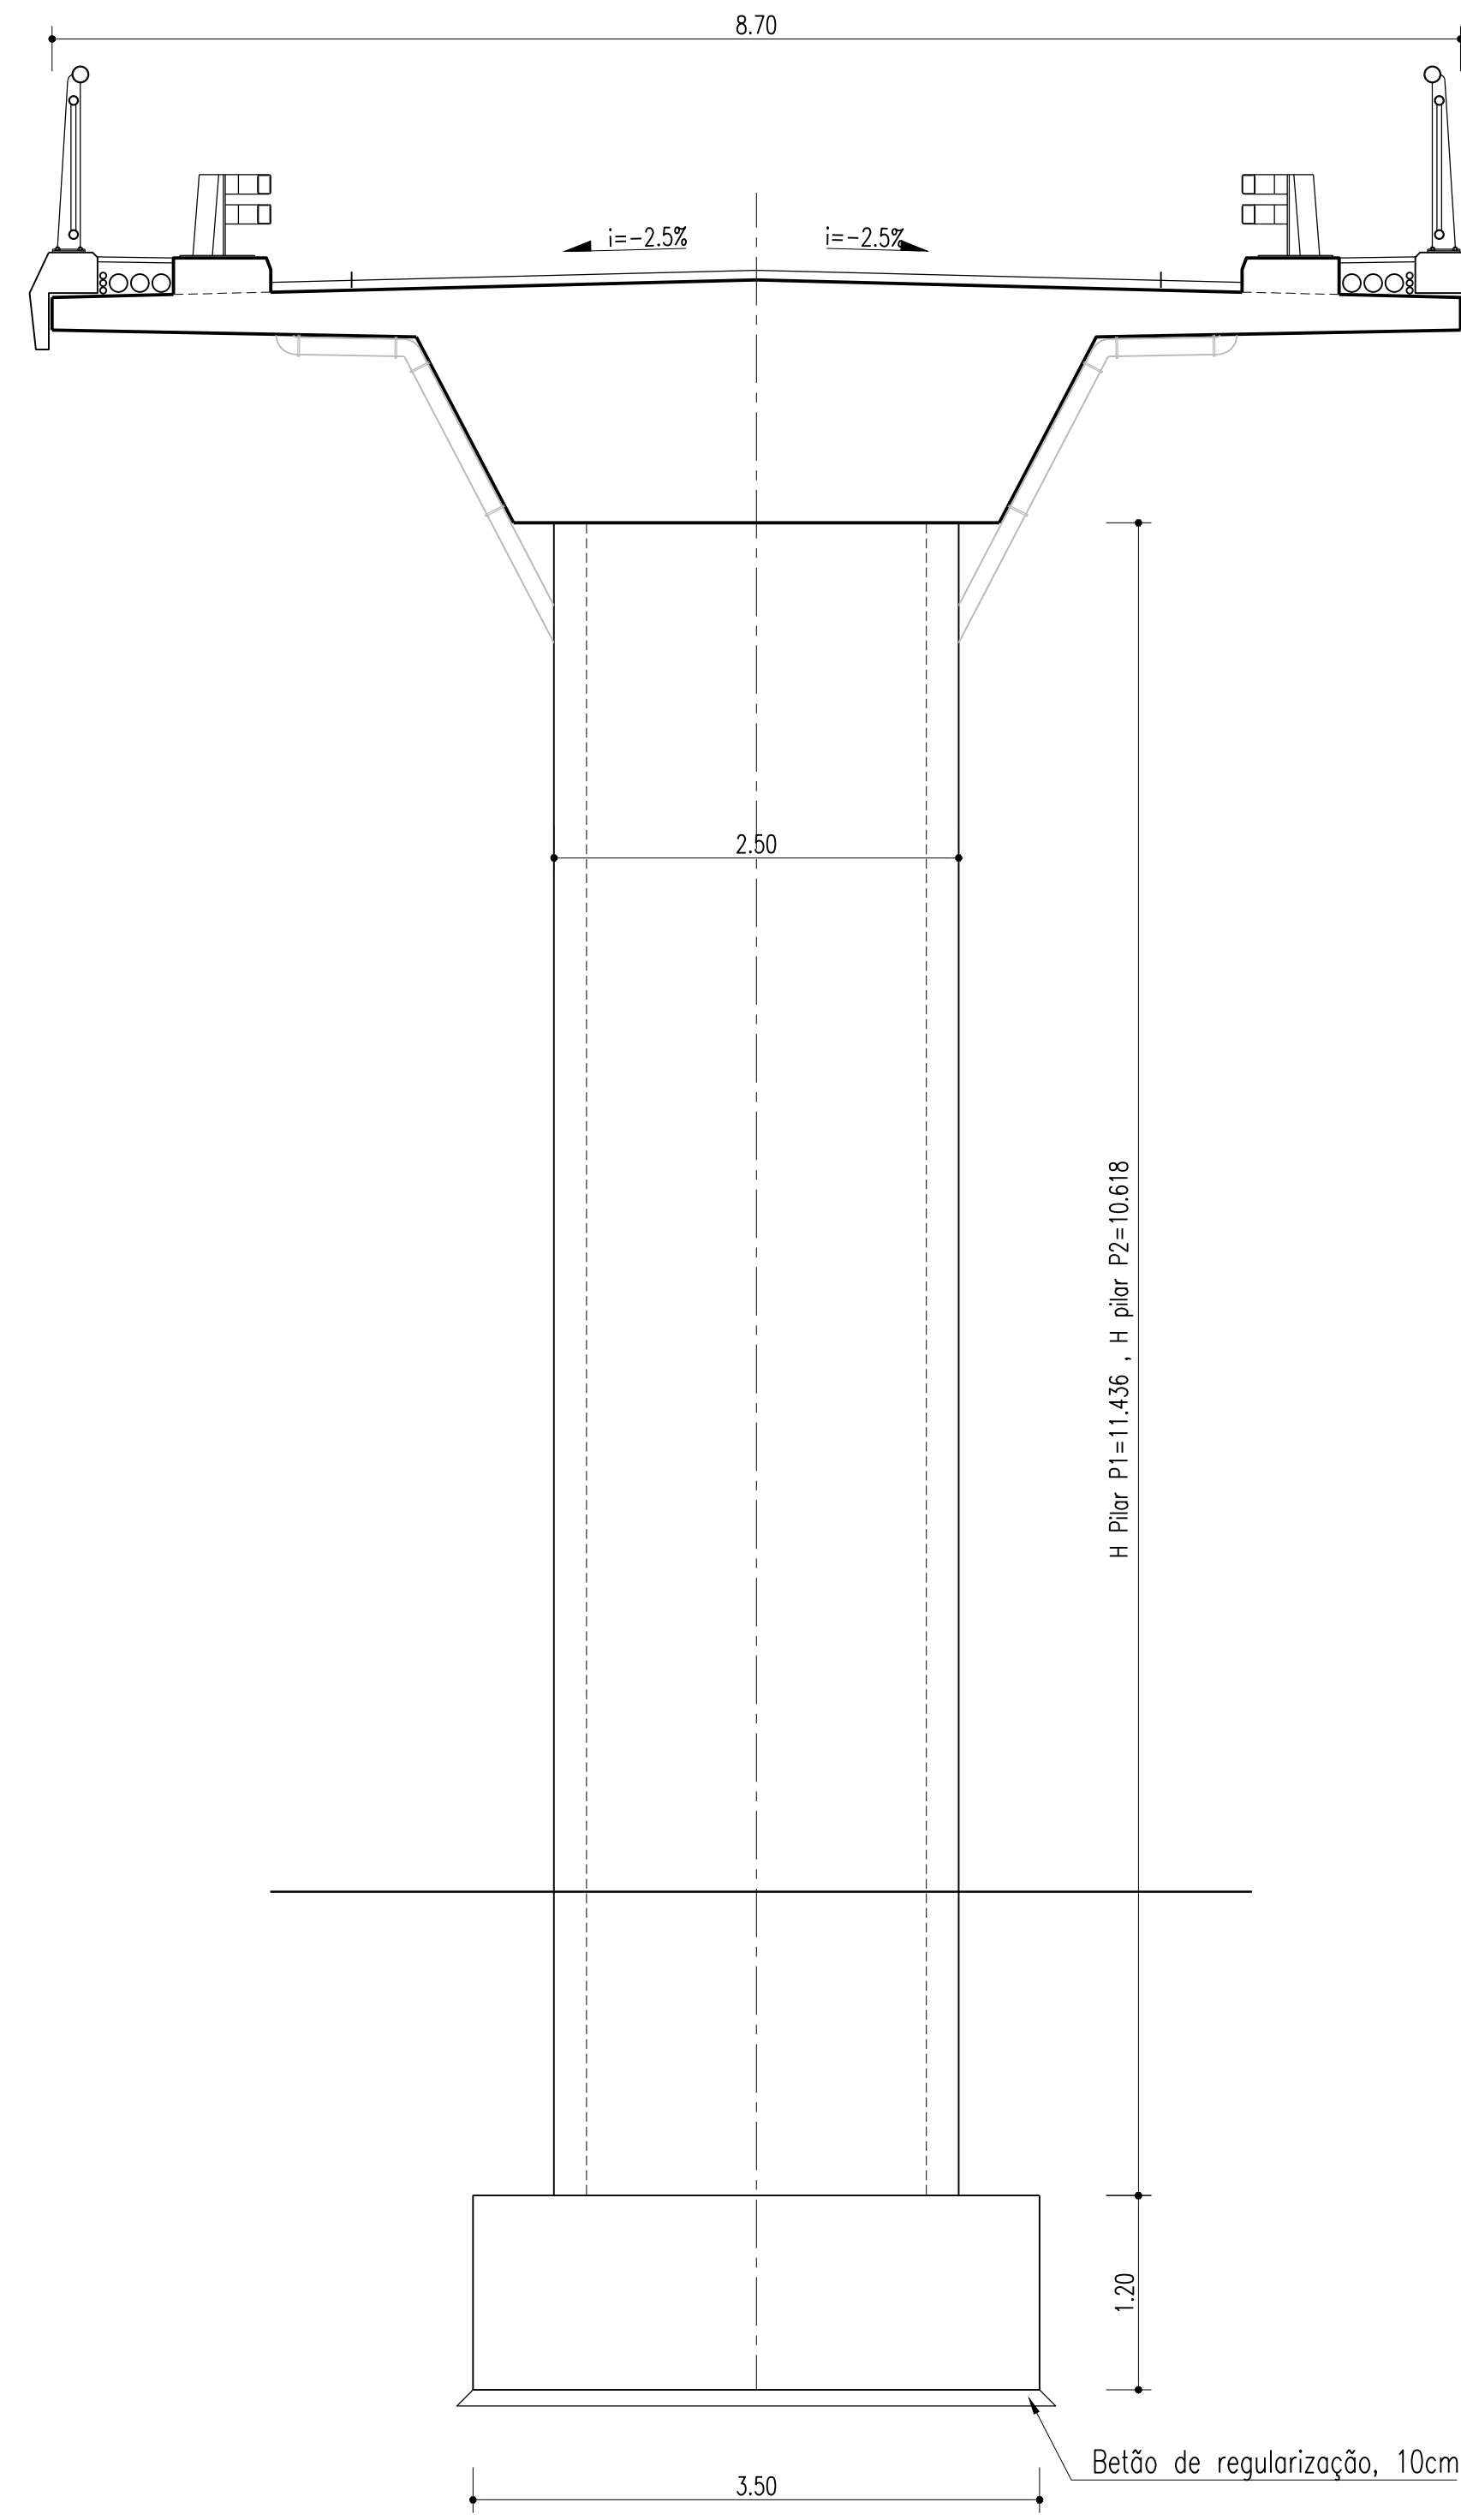

PILARES P1 e P2 – ALÇADO LATERAL
A1=1:40/A3=1:80

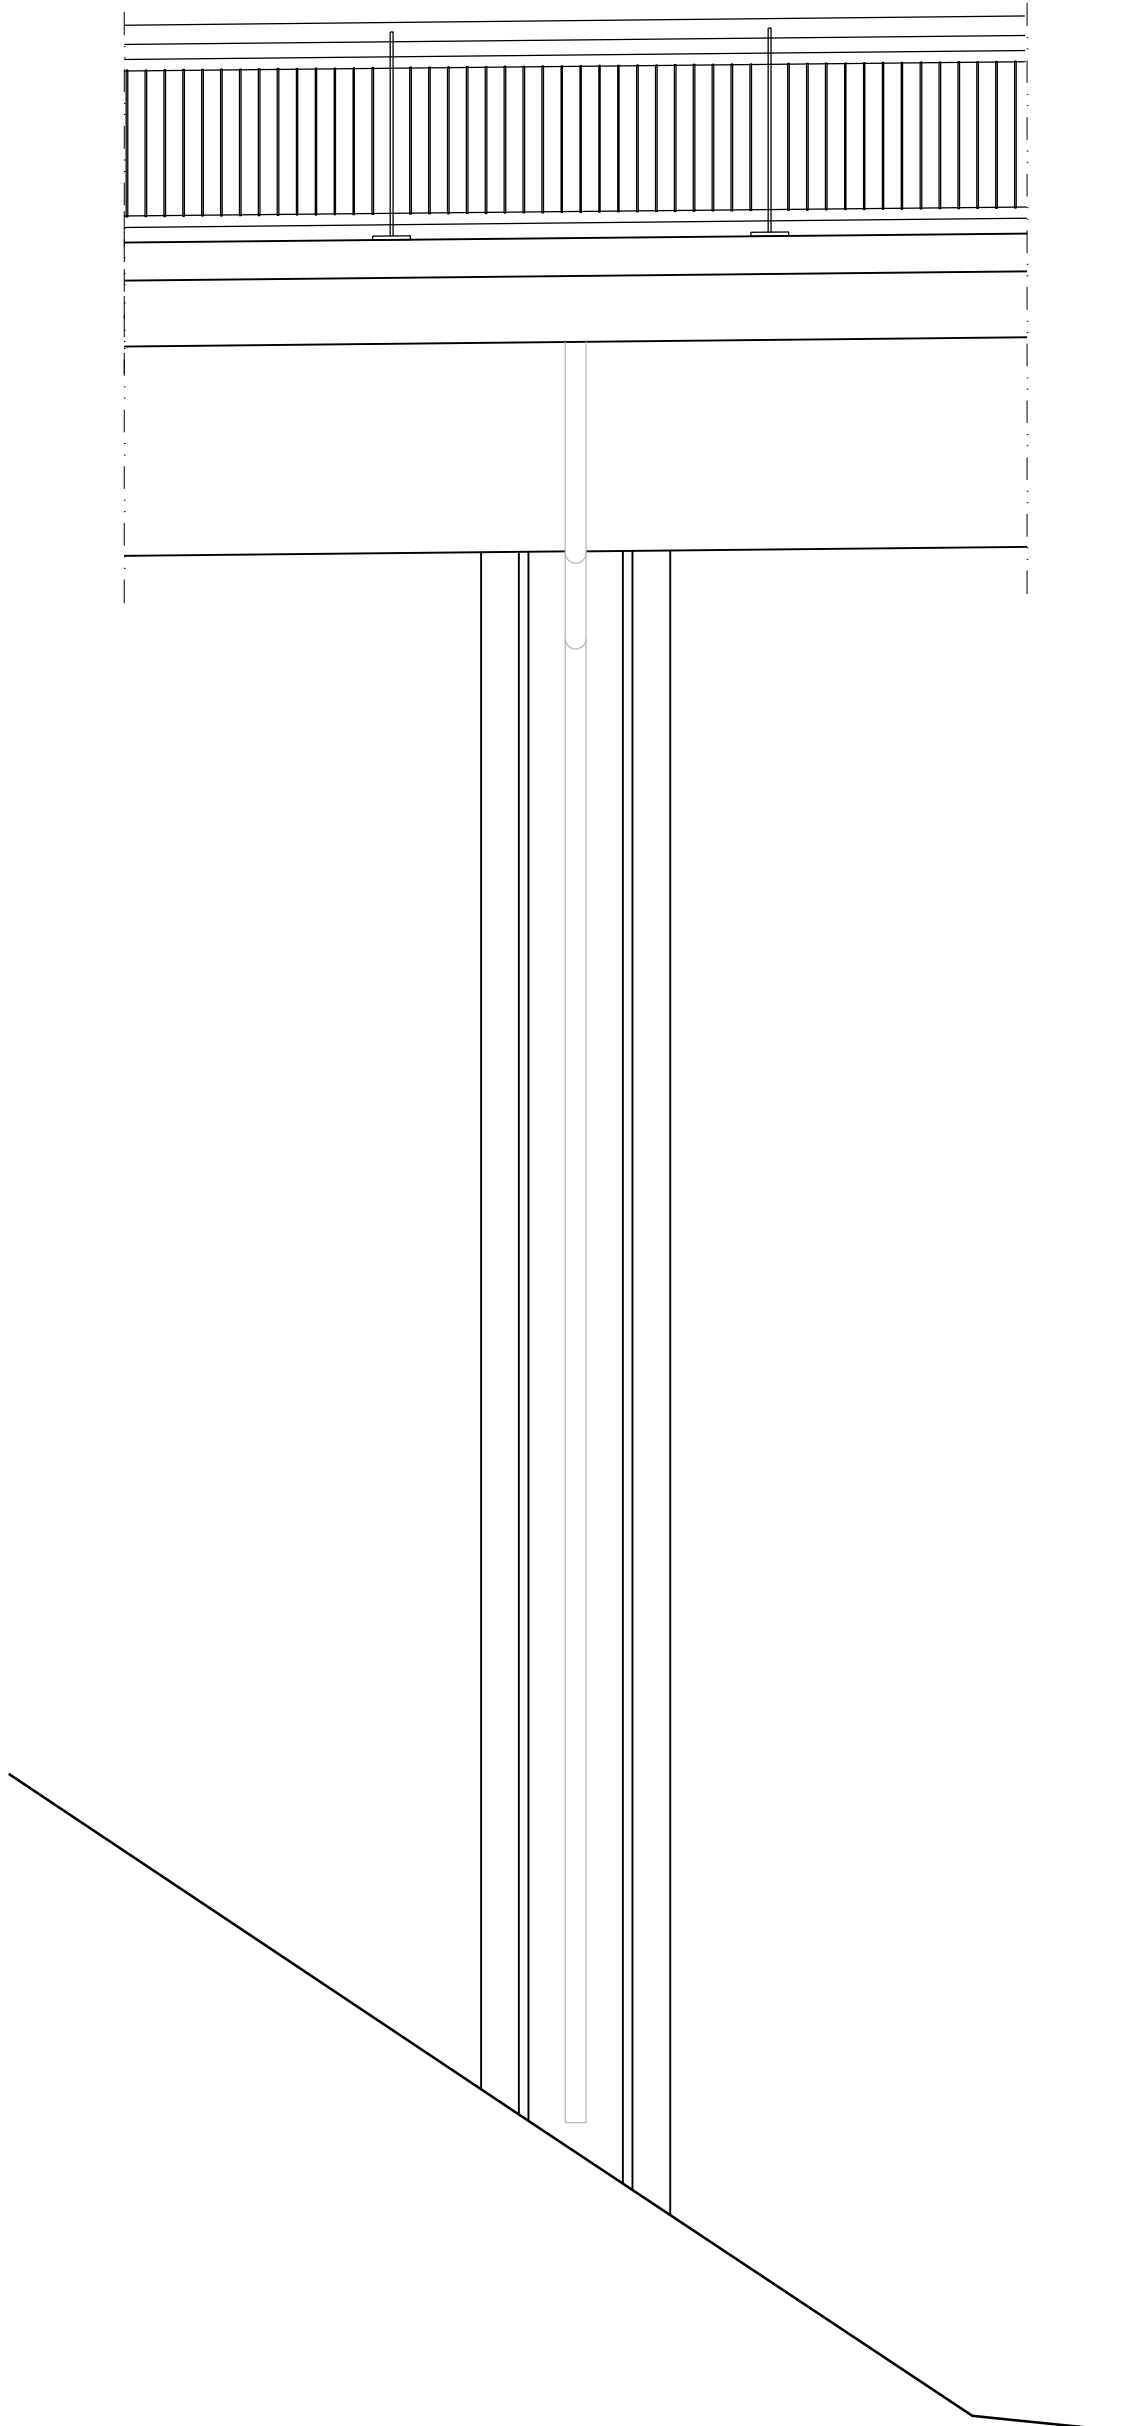

CORTE PELA FUNDAÇÃO
A1=1:20/A3=1:40

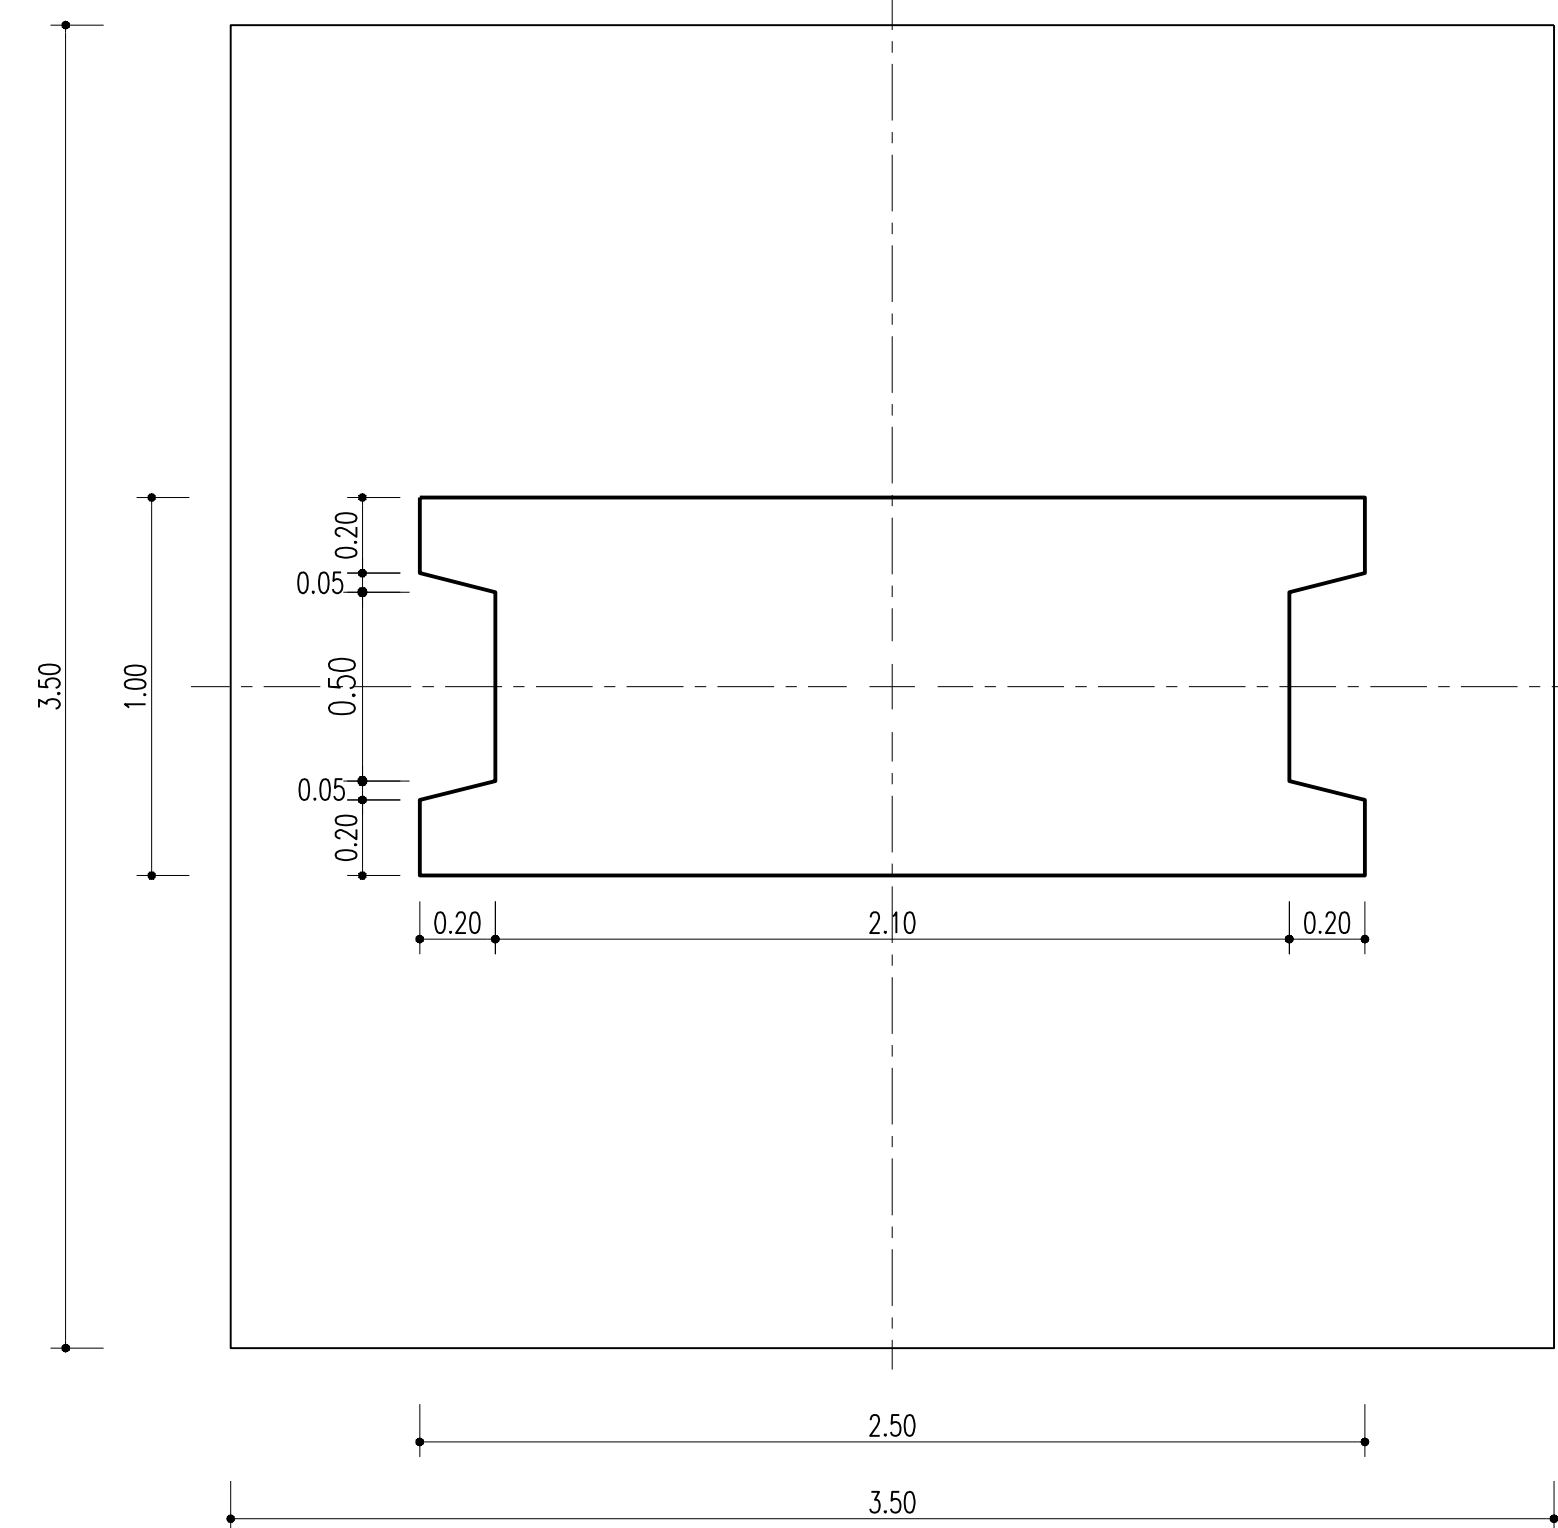

NOTAS:
-Todos os elementos enterrados ou com superfícies em contacto com o terreno devem ser pintados com duas demãos cruzadas de emulsão betuminosa do tipo ECR1.
-Os cortes apresentados relativos às guardas de segurança e lançis são meramente indicativos, devendo os mesmos ser adaptados de acordo com a barreira efectivamente aplicada a qual deverá respeitar os requisitos EN 1317 e possuir as características de retenção indicadas (H2/W3).