



DRENAGEM - PASSAGENS HIDRÁULICAS
Esc.: 1/200

PH/PF 1.5
PLANTA

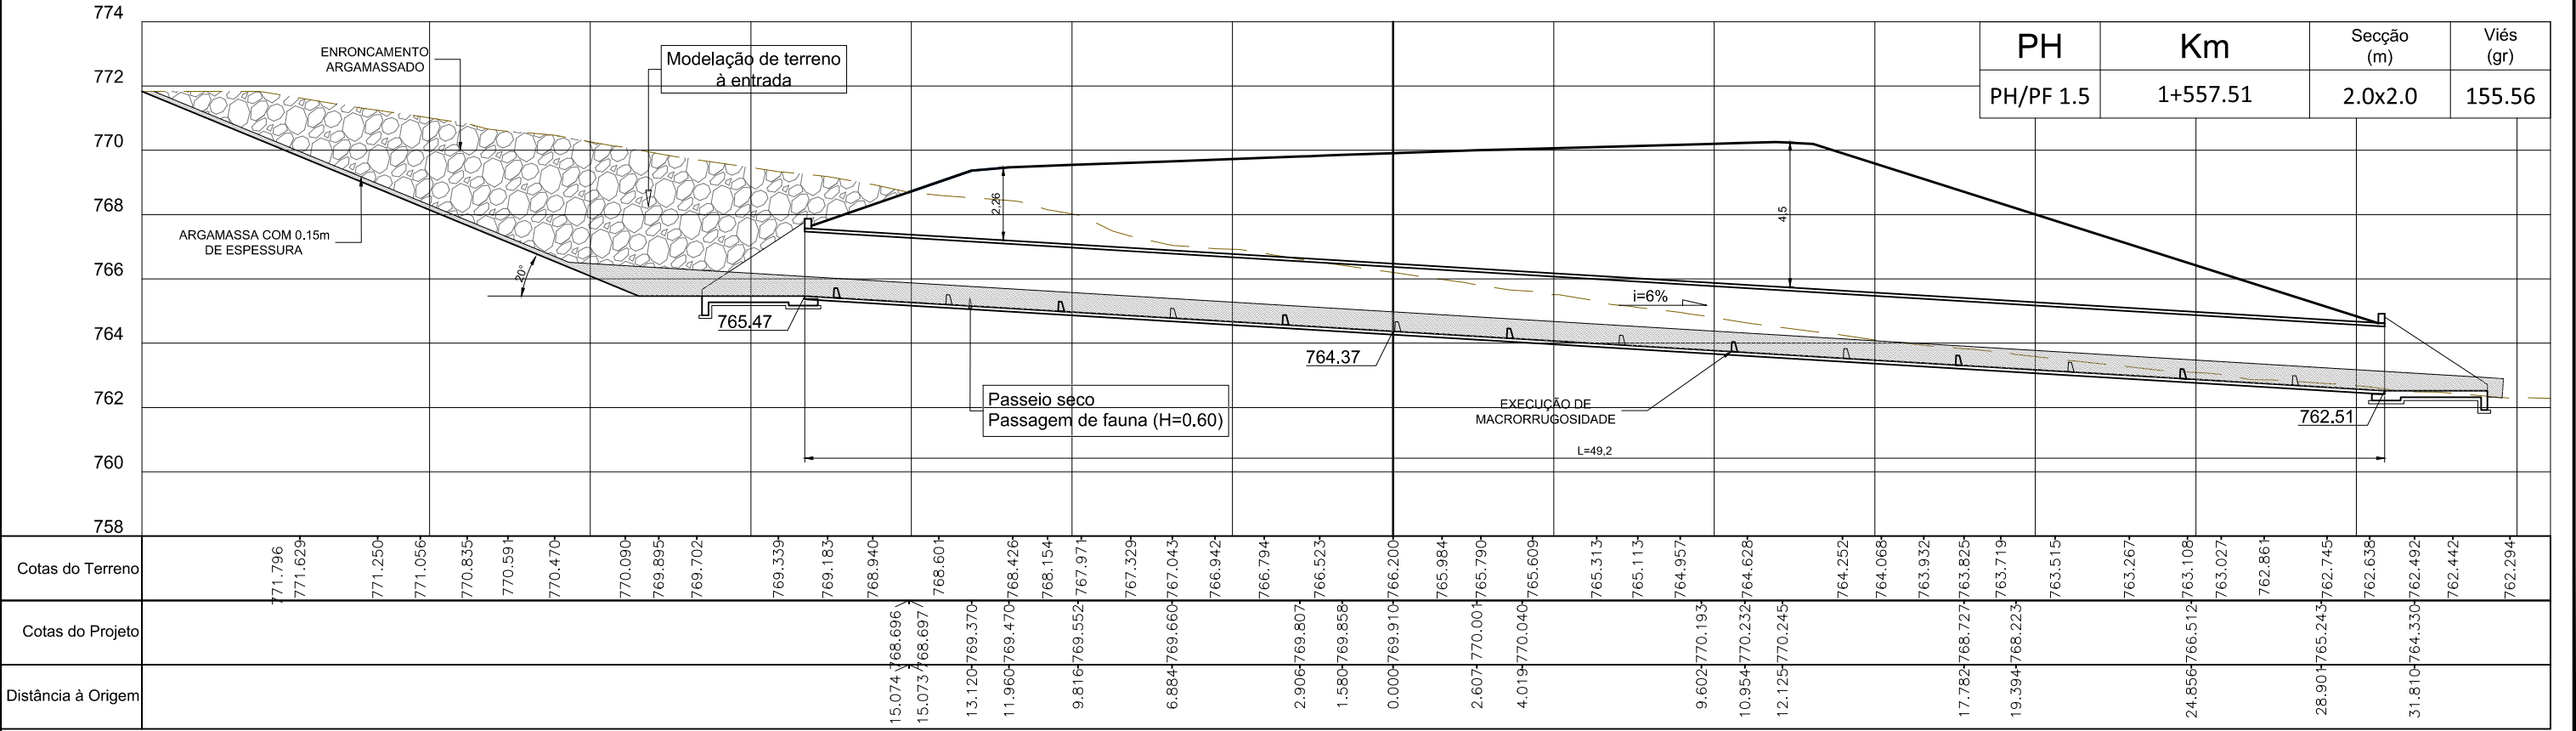

NV.02.DG042.03 | EN103-VV-P2-301B a 310B.dwg

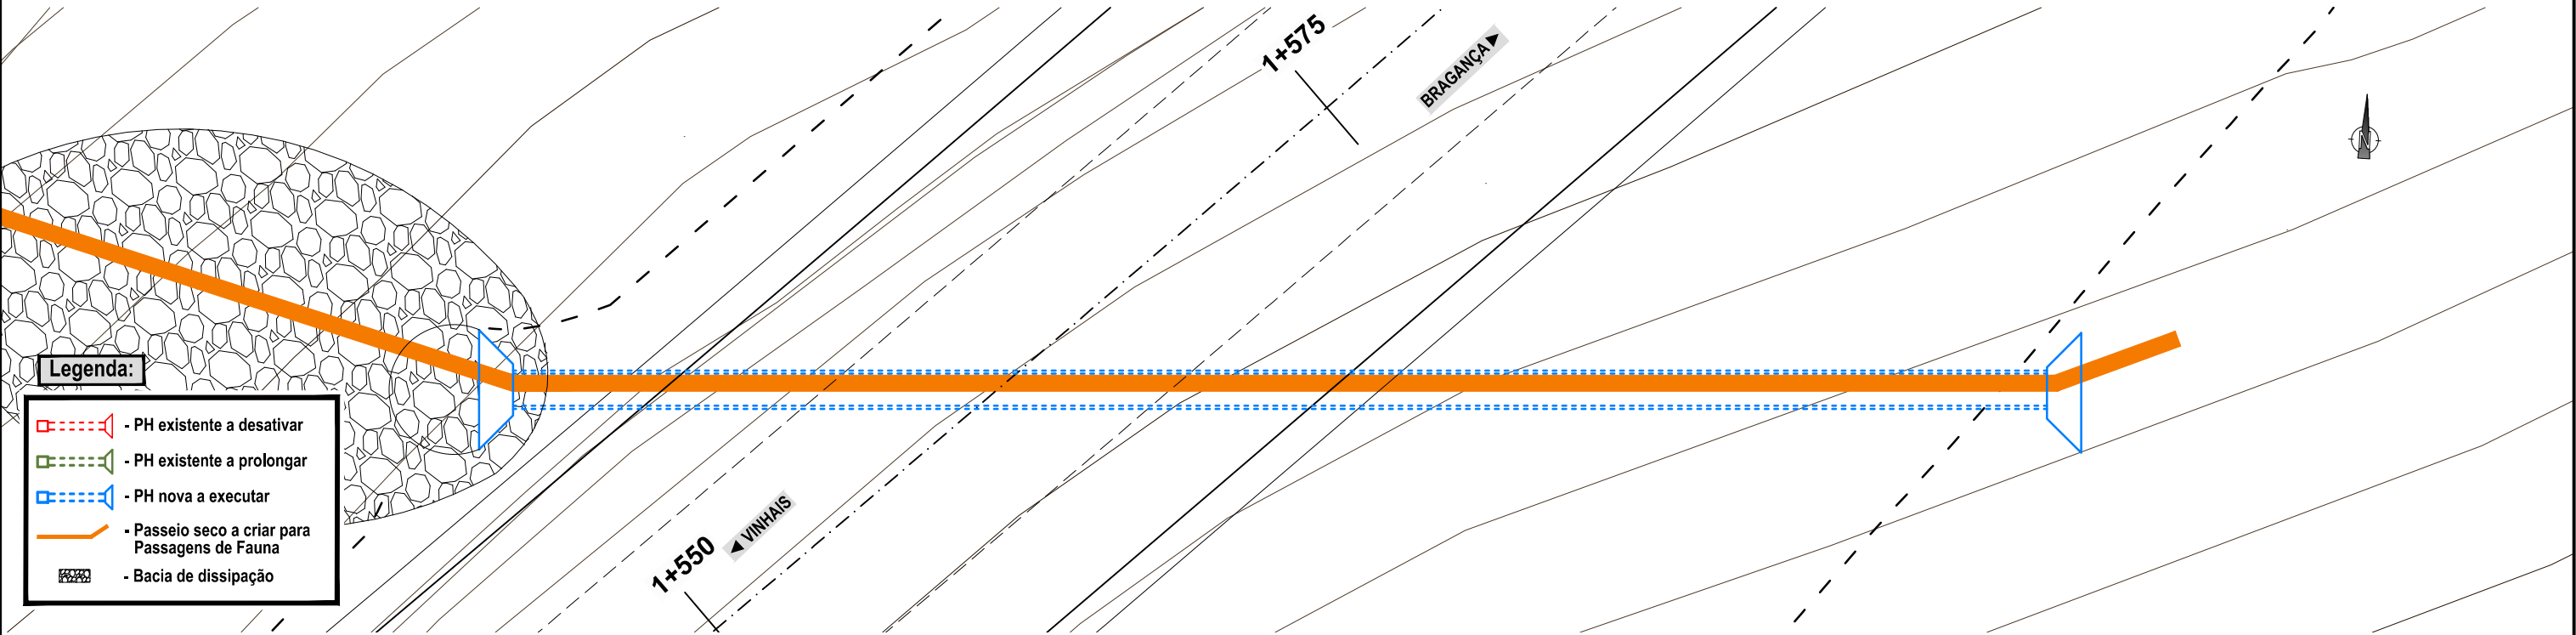

Projeto: EN103
VINHAIS / BRAGANÇA, CONSTRUÇÃO DE VARIANTES

Proj.: JF
Colab.: KR/PT
Des.: HE/PQ
Verif.: DN
Aprov.: Rev.
Data: DATA

Escala: 1/200
Processo: 2867VVC 283VVC

Especialidade: DRENAGEM
Designação: VARIANTE VILA VERDE
DRENAGEM
PASSAGENS HIDRÁULICAS
PH/PF 1.5

Desenho: EN103-VV-P2-303B
Fase: PROJETO DE EXECUÇÃO
Data: MAIO 2024