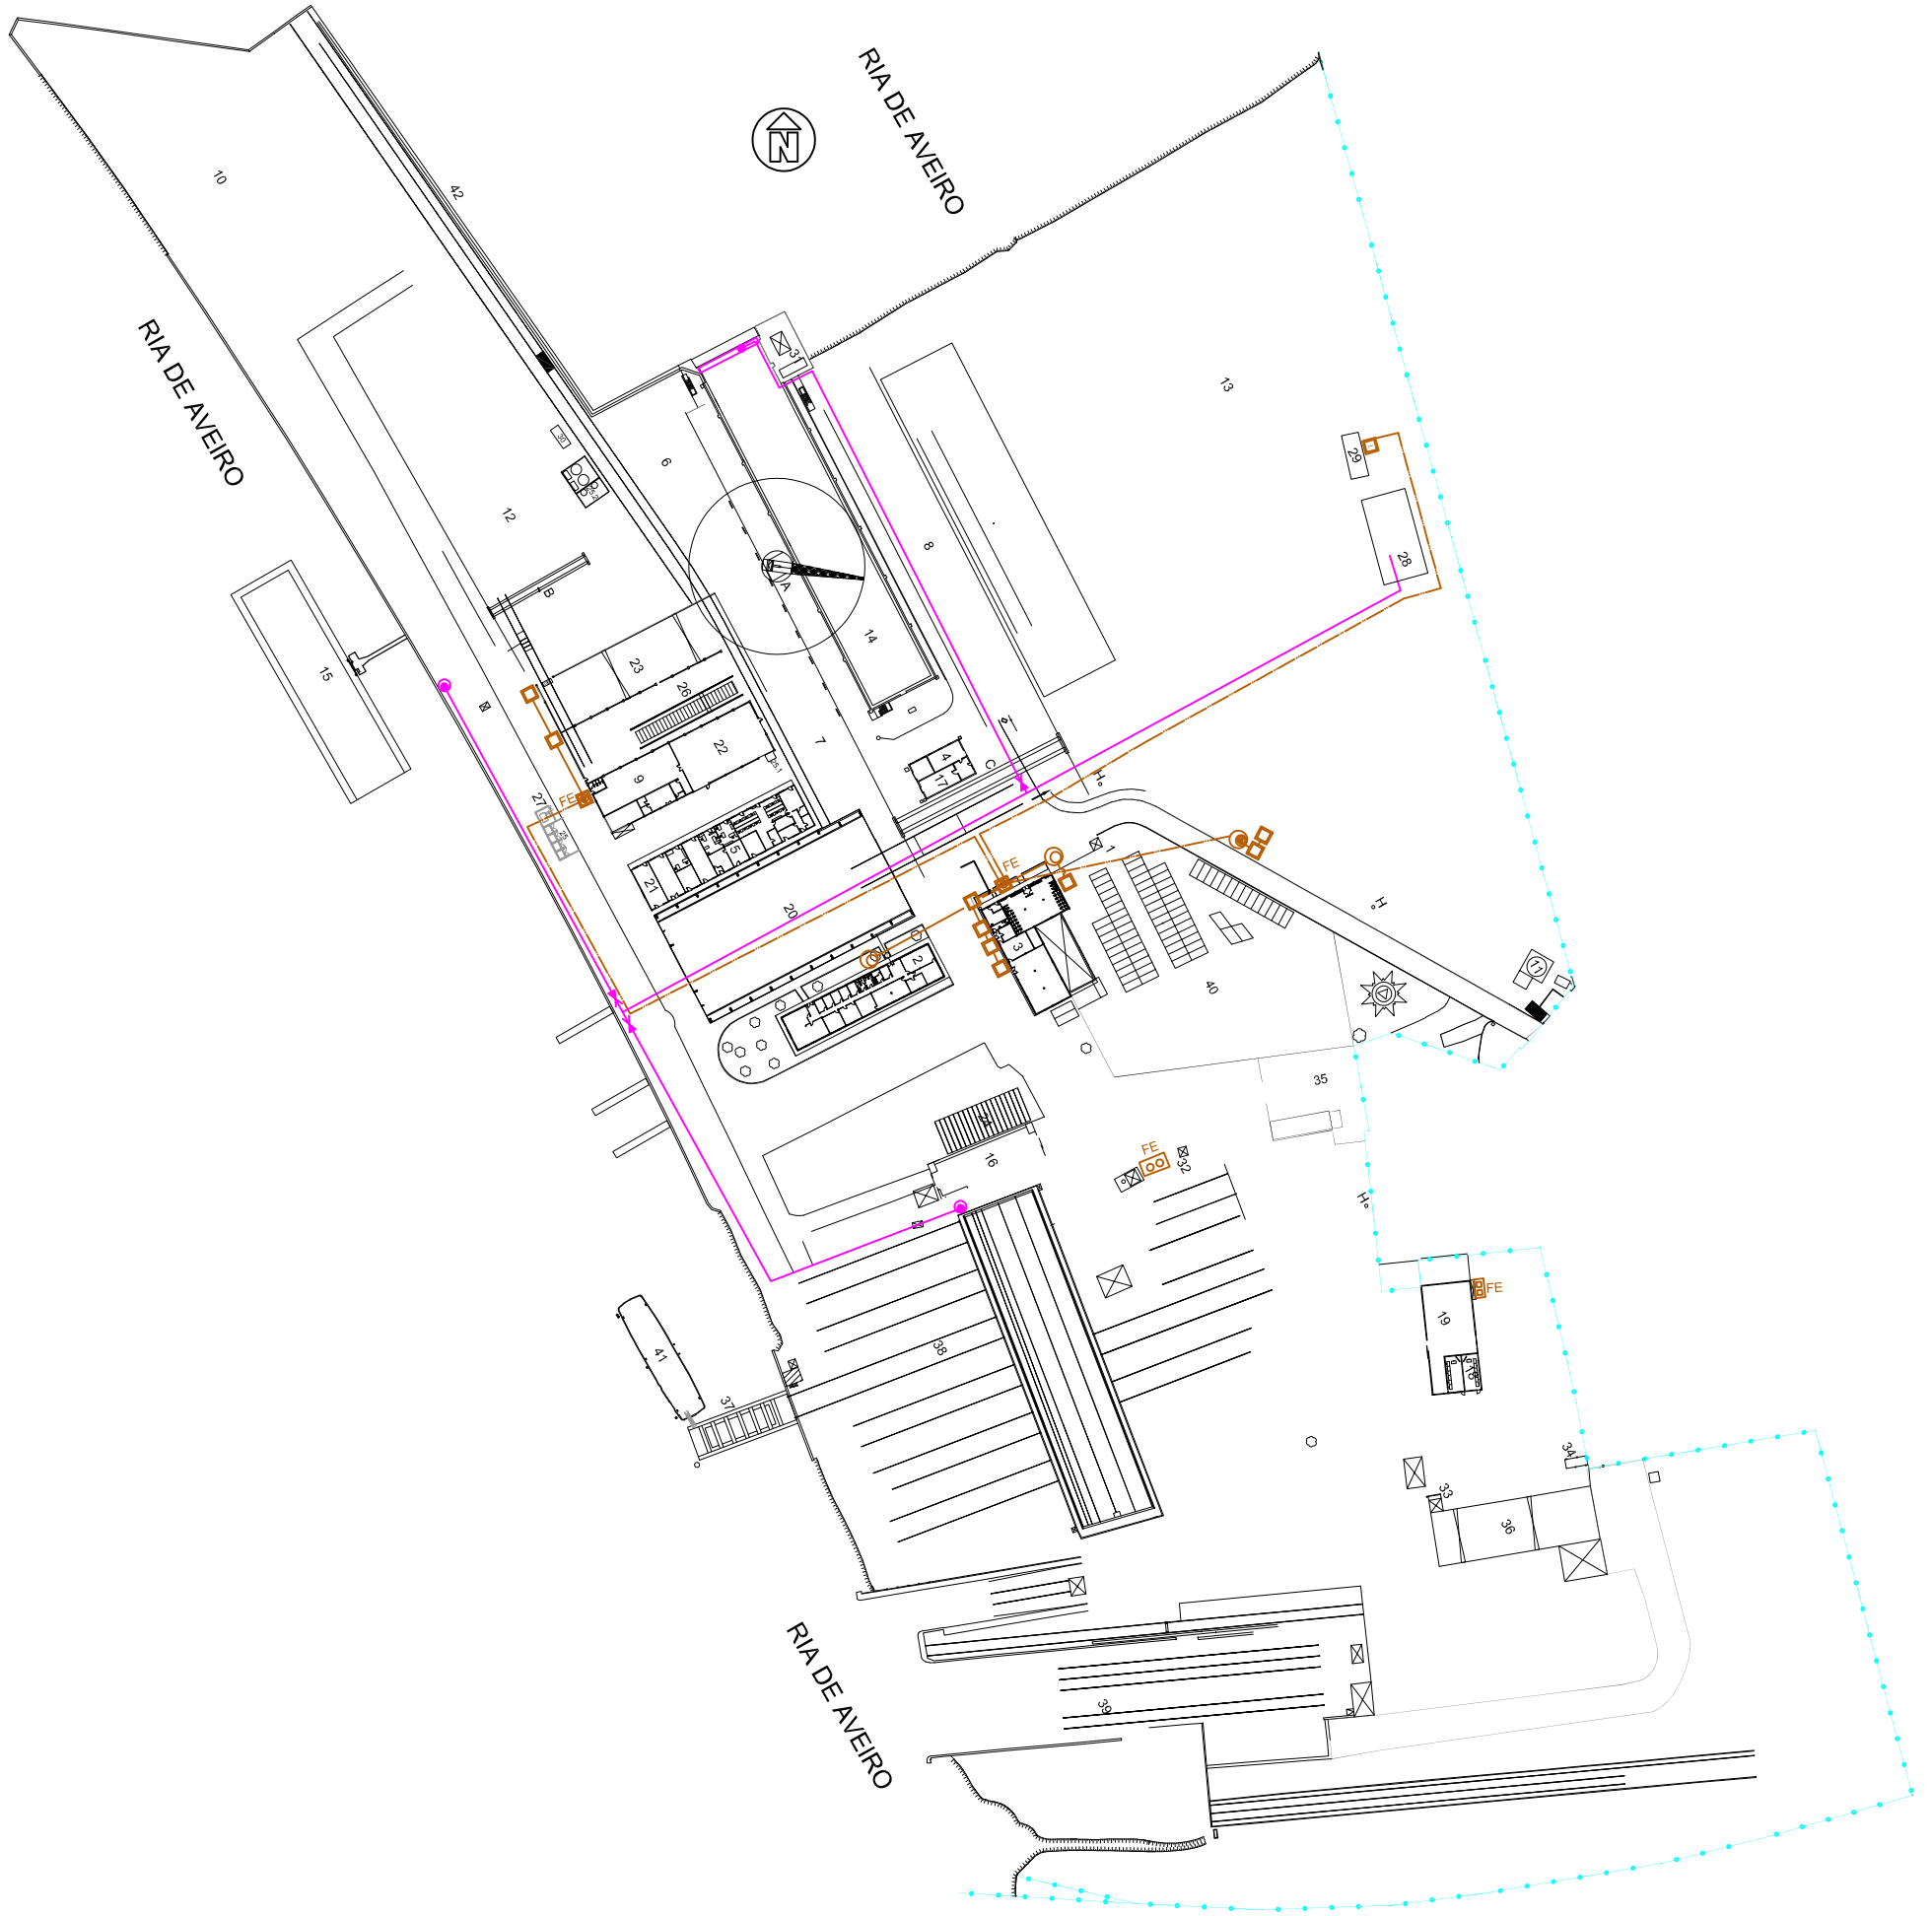


Legenda:

1 - Portaria
2 - Edifício Administrativo Navalria
3 - Cantina e Balneários
4 - Gerador e Compressor
5 - Edifício Administ.+arrumos
6 - Zona de Montagem de Blocos 1
7 - Zona de Montagem de Blocos 2
8 - Zona de Montagem de Blocos 3
9 - Armazém Geral
10 - Zona Livre
11 - Central de Incêndio
12 - Parque de Chapa
13 - Zona Livre 2
14 - Doce Seca
15 - Doca Flutuante
16 - Mecânica da Reparação
17 - PT1
18 - Sala de Formação
19 - Carpintaria
20 - Pavilhão de Fabrico
21 - Armazém de Tintas
22 - Mecânica
23 - Serralharia
24 - Eléctrica
25 - Reservatório de Gases
25.1 - Reservatório de Gases(Apoio)
25.2 - Reservatórios desativados
26 - Oficina de Corte
27 - Reservatório GPL
28 - ETARi
29 - ETAR desactivada
30 - PT3
31 - PT2
32 - PT4
33 - PT5
34 - PSeccionamento
35 - Parque de Resíduos
36 - Carnave
37 - Elevador de Navios
38 - Plano horizontal
39 - Plano inclinado
40 - Parque de estacionamento
41 - Batelão
42 - Cais de acabamento

Limites do Estaleiro

Rede de águas residuais domésticas

Rede de águas residuais domésticas tubagem sob pressão

Rede de águas para tratamento

FE Fossa estanque

A - Guindaste Doca Seca
B - Pórtico Parque de Chapa
C - Pórtico Doca Seca / Plano Blocos
H - Hidrante

Rev. / Rev.	Description / Descrição	Date / Data	Desig. / Des.	Proj. / Proj.
B	Telas Finais	31.02.22	Rui Valentim	Rui Valentim
A	Telas Finais	26.06.09	Tiago Ferreira	Nelson Aidos
00	1ª Emissão	27/02/09	Tiago Ferreira	

	Data / Date	Signat. / Rubrica
Proj. / Proj.	31.02.22	Rui Valentim
Desig. / Des.	31.02.22	Rui Valentim
Verif. / Verif.		

Project:

NAVALRIA DRYDOCKS

Scal. / Esc. 1:1

Size / Tam. A1

Description / Designação:
Rede de águas residuais domésticas e Industrials

NVR-0004- PRJ - SAN - B

Revision / Revisão: 00 A B; X X X