


Esc.: 1/200

PH 1.2
PLANTA

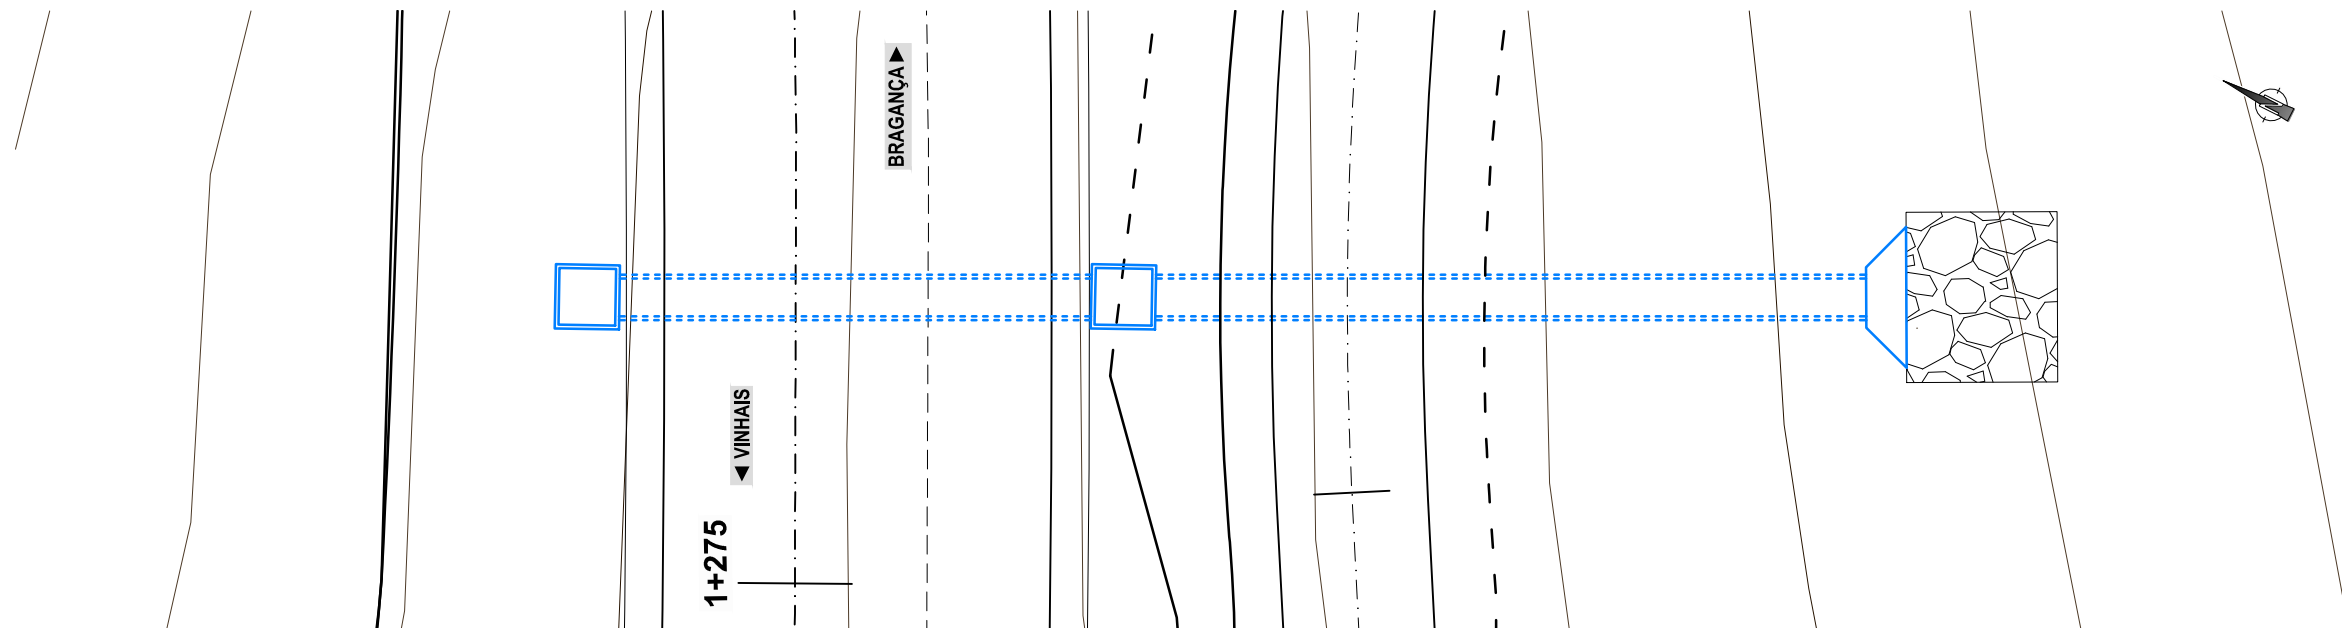

Legenda:

-  - PH existente a desativar
-  - PH existente a prolongar
-  - PH nova a executar
-  - Passeio seco a criar para Passagens de Fauna
-  - Bacia de dissipação

