


DRENAGEM - PASSAGENS HIDRÁULICAS
Esc.: 1/200

PH 0.1
PLANTA

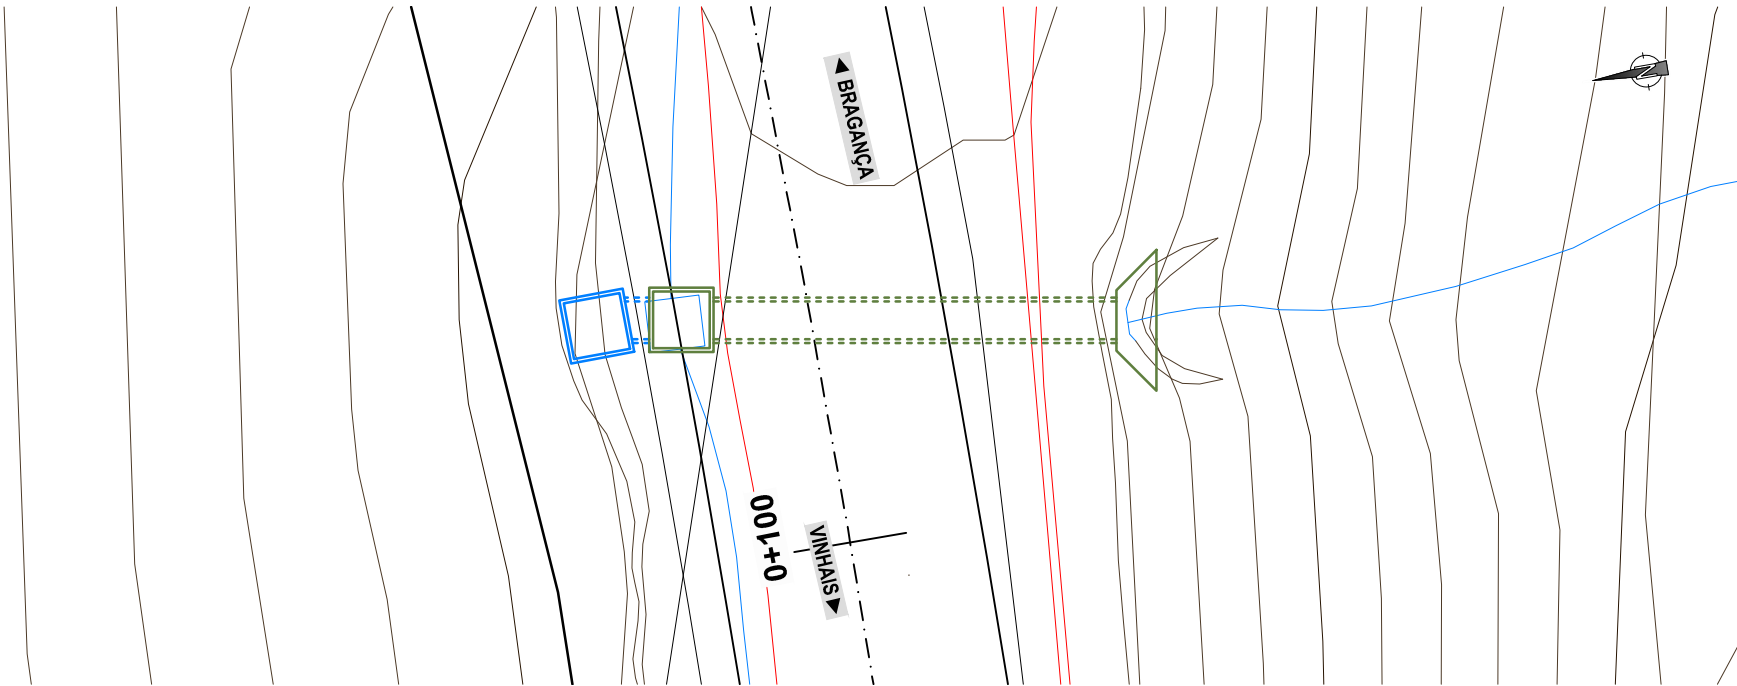

Legenda:

- PH existente a desativar
- PH existente a prolongar
- PH nova a executar
- Passeio seco a criar para Passagens de Fauna
- Bacia de dissipação

