



ESBOÇO COROGRÁFICO
Esc.: 1/25000

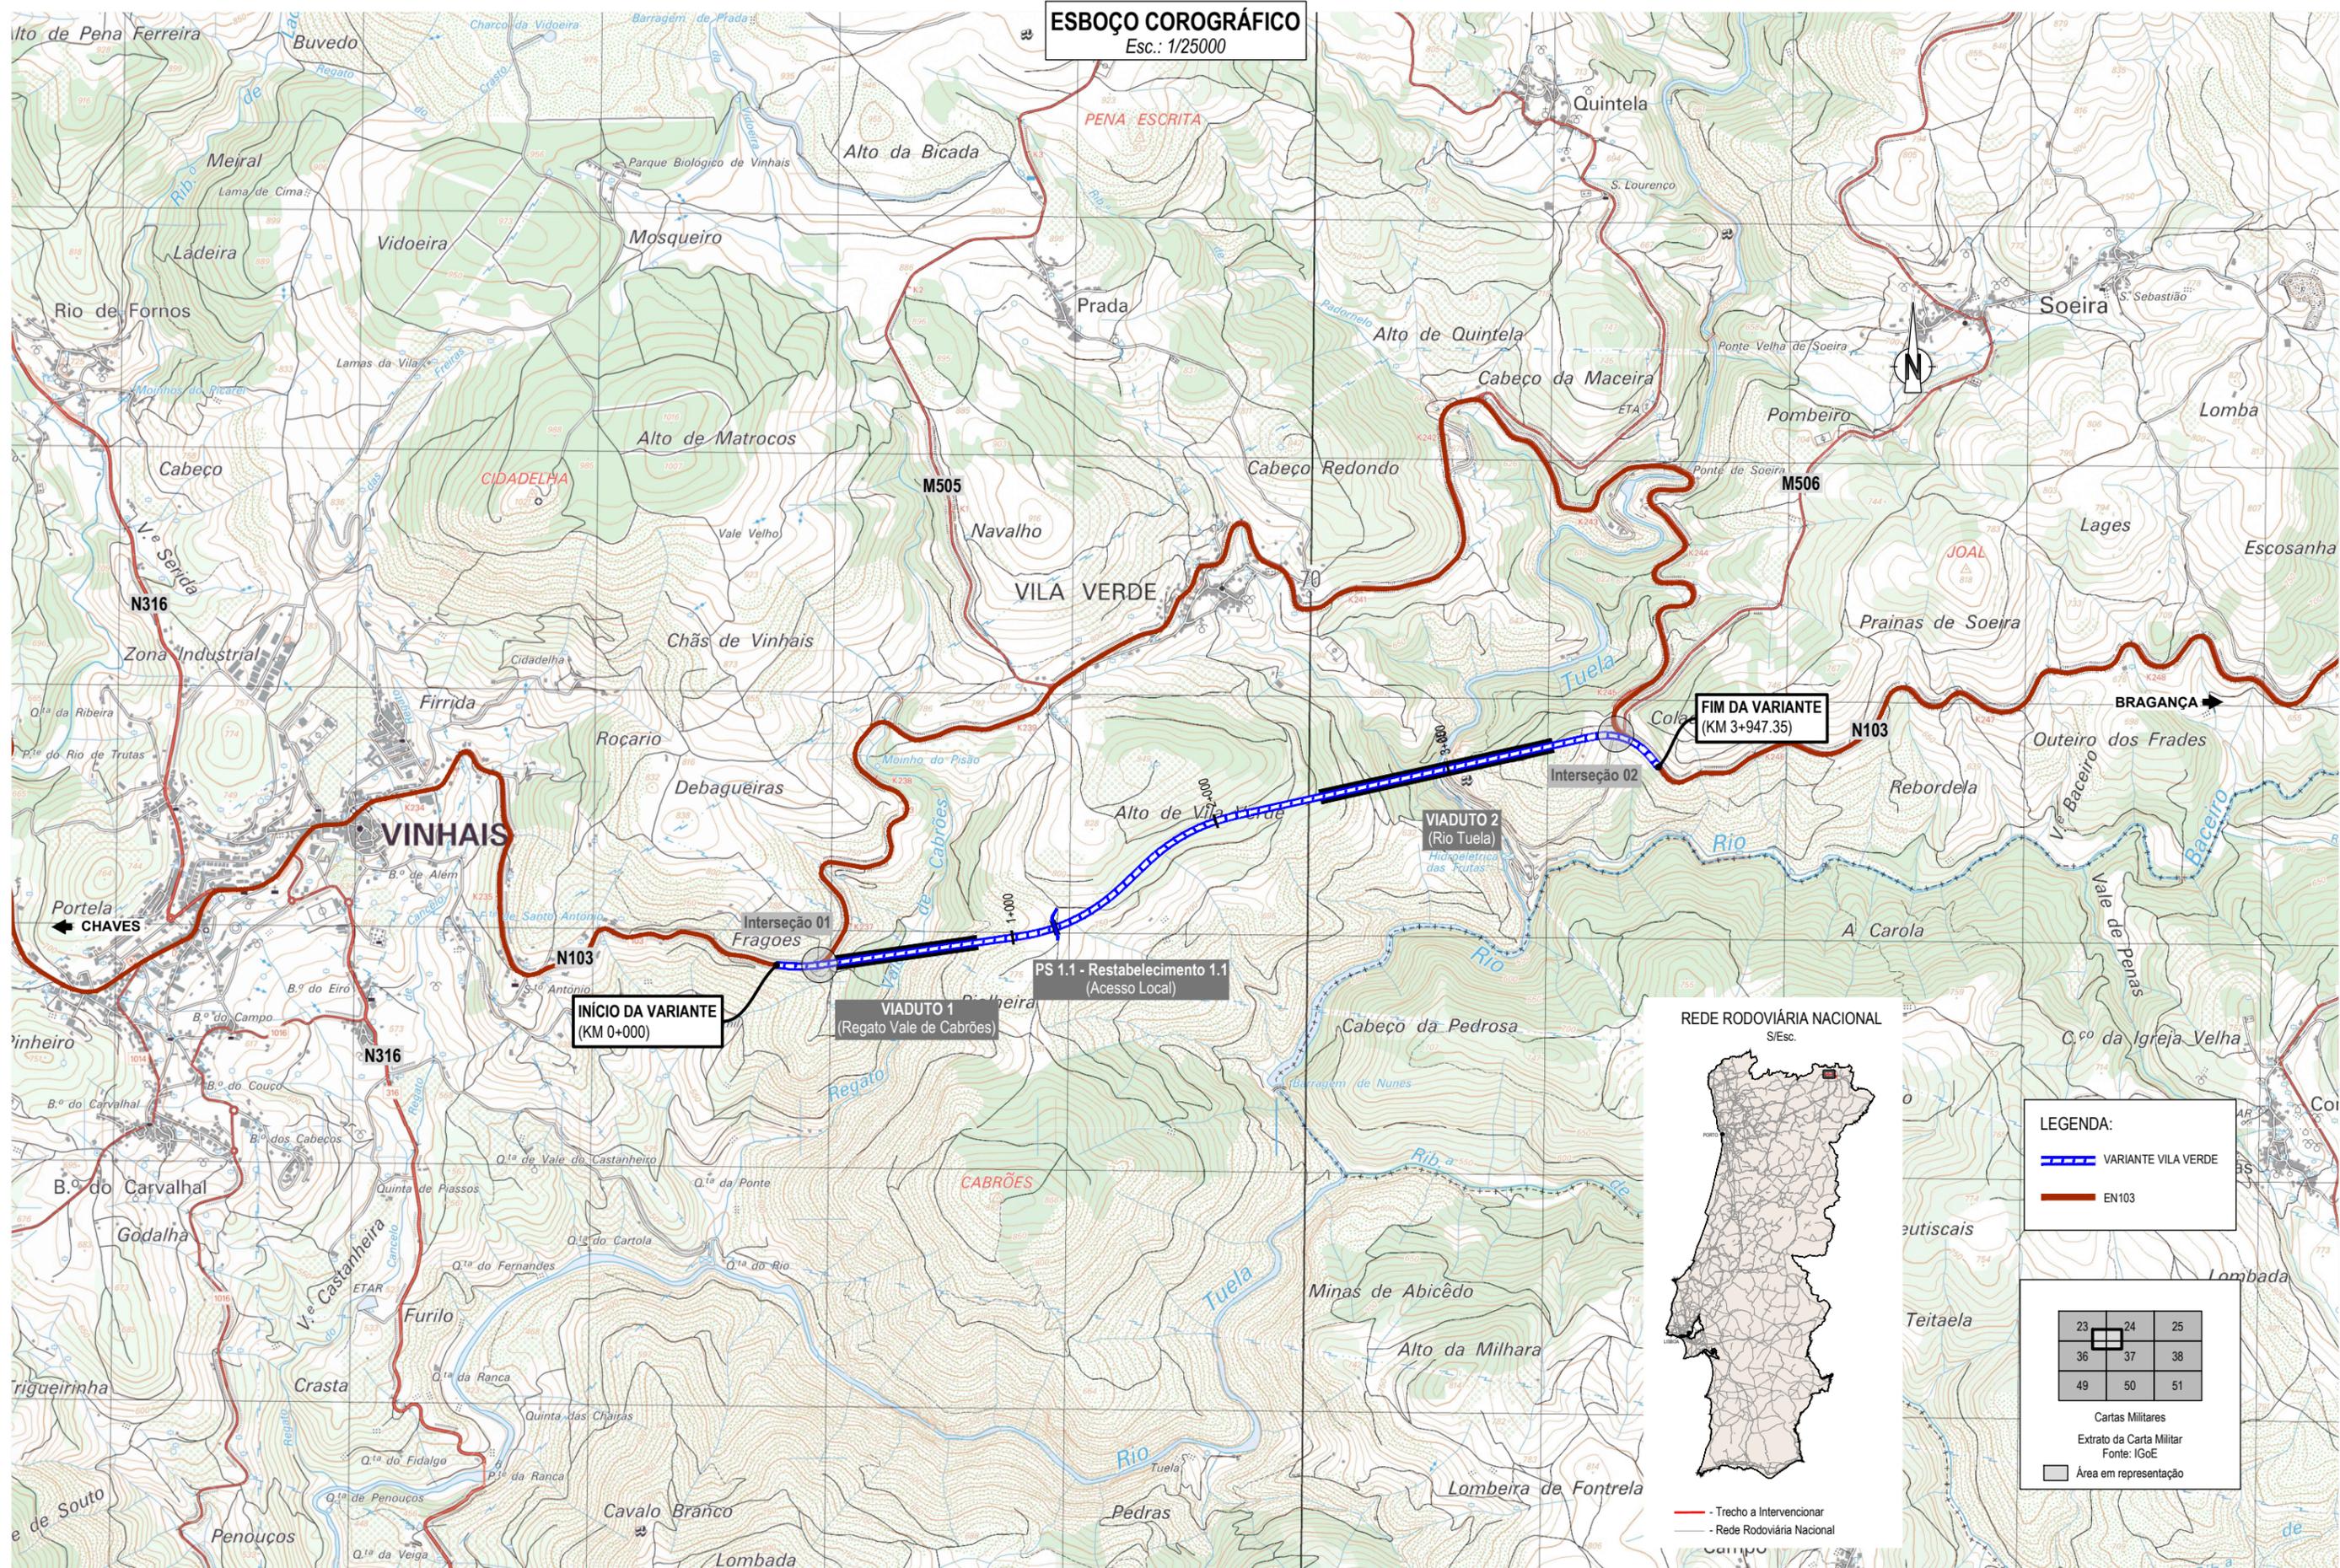

REDE RODOVIÁRIA NACIONAL
S/ Esc.

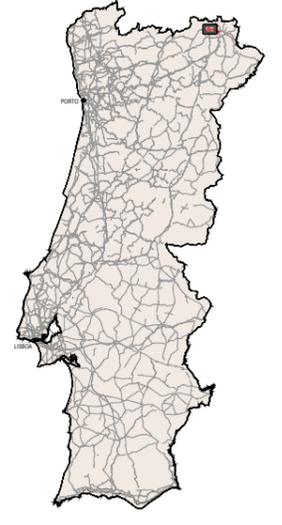

LEGENDA:

- VARIANTE VILA VERDE
- EN103

| | | |
|----|----|----|
| 23 | 24 | 25 |
| 36 | 37 | 38 |
| 49 | 50 | 51 |

Cartas Militares
Extrato da Carta Militar
Fonte: IGoE

□ Área em representação

— Trecho a Intervencionar
— Rede Rodoviária Nacional

NV.02.D0602.03 | EN103-VV-P4.4-001.0.A_Esboço Corográfico.dwg



Projeto: **EN103**
VINHAIIS / BRAGANÇA, CONSTRUÇÃO DE VARIANTES

| | | | |
|-----------|----------------------|--|--|
| Proj.: | IS | | |
| Colab.: | JM | | |
| Des.: | EC | | |
| Verf.: | DN | | |
| Aprov.: | | | |
| Rev. DATA | DESCRIÇÃO DA REVISÃO | | |

| | | | | | |
|-----------|----------------|----------------|---|----------|--------------------------|
| Escala: | A3: 1/25000 | Especialidade: | CANAL TÉCNICO RODOVIÁRIO | Desenho: | EN103-VV-P4.4-001 |
| Processo: | 2867VVC 714VET | Designação: | VARIANTE VILA VERDE ESBOÇO COROGRÁFICO | Fiche: | PROJETO DE EXECUÇÃO |
| | | | | Data: | MAIO 2024 |