


SERVIÇOS AFETADOS - PLANTA
Esc.: 1/2000

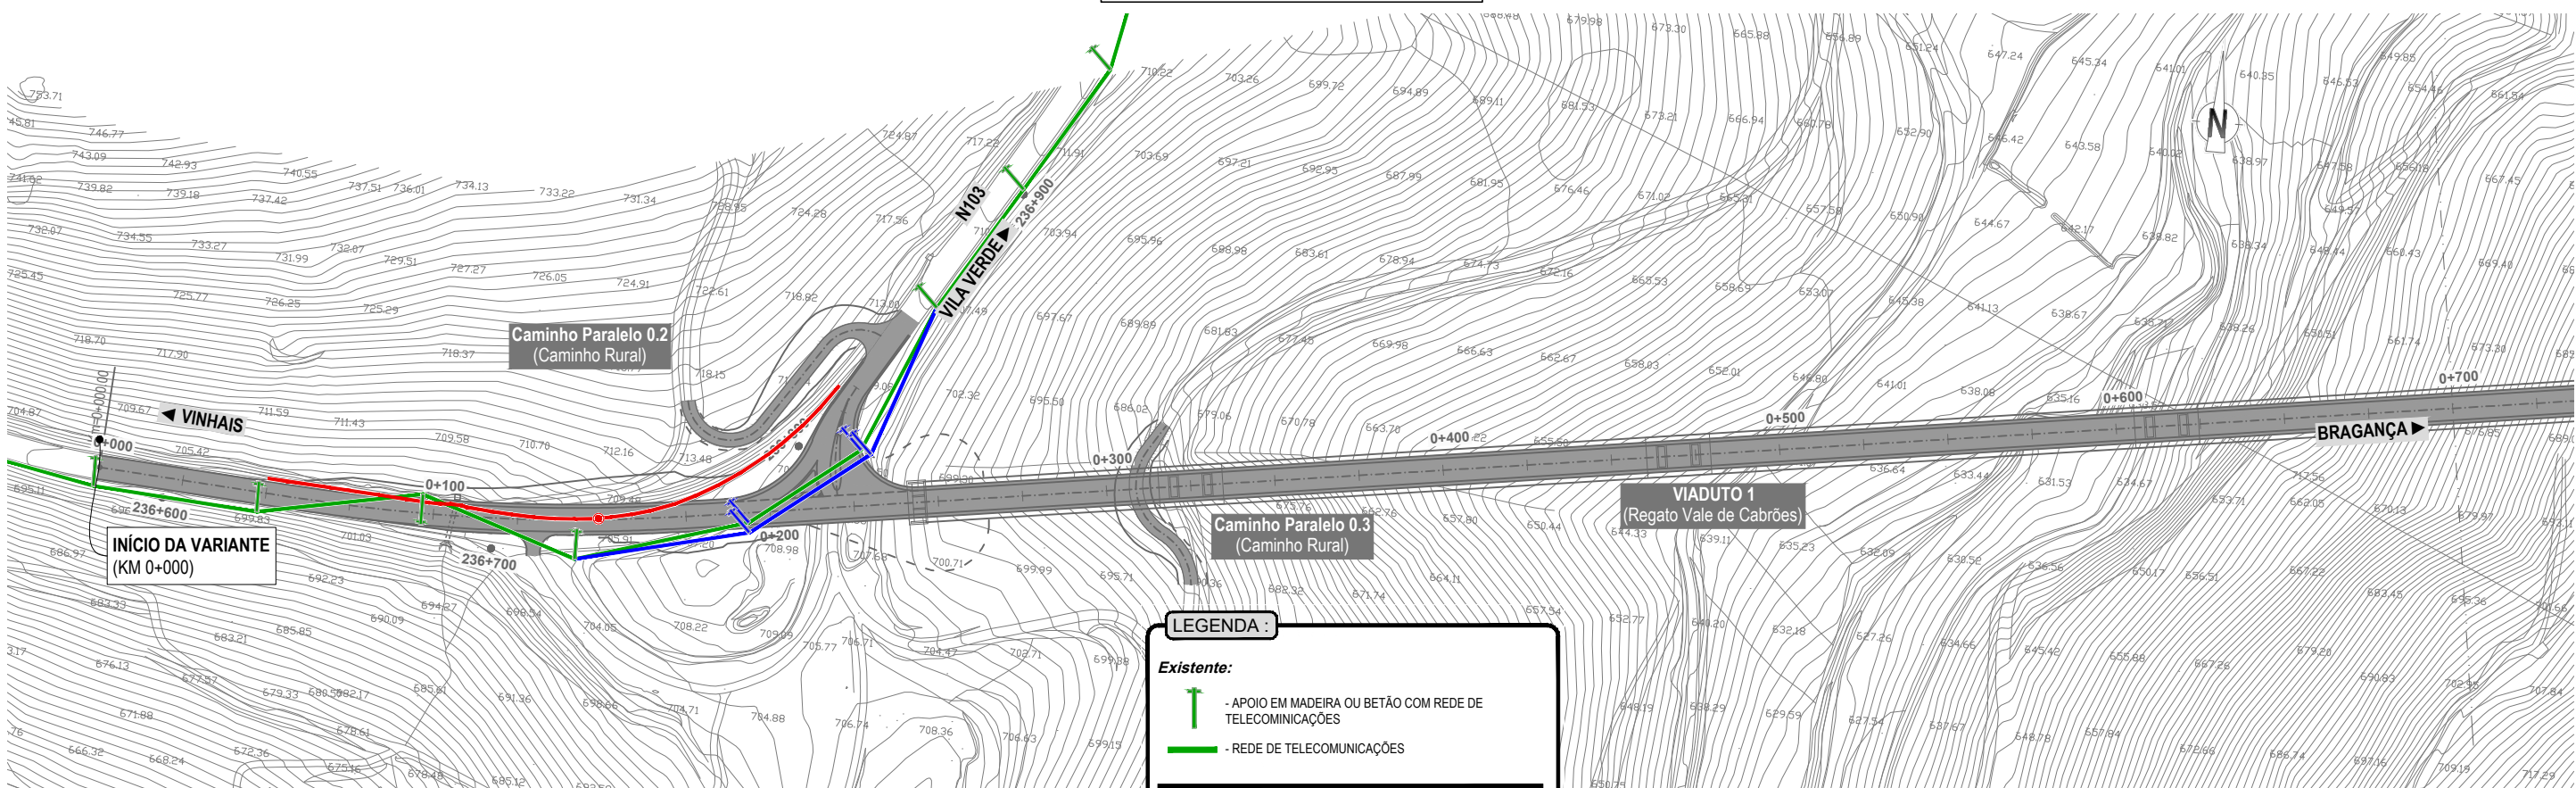

LEGENDA:

Existente:

- APOIO EM MADEIRA OU BETÃO COM REDE DE TELECOMUNICAÇÕES
- REDE DE TELECOMUNICAÇÕES

Intervenção - Rede Aérea:

- APOIO COM REDE DE TELECOMUNICAÇÕES
- REDE DE TELECOMUNICAÇÕES A DESVIAR

Intervenção - Canal Técnico Rodoviário:

- CAIXA DE VISITA DE TELECOMUNICAÇÕES A DESATIVAR (REFORMULAÇÃO INDICADA EM TOMO INDIVIDUALIZADO)
- REDE DE TELECOMUNICAÇÕES EXISTENTE A DESATIVAR (REFORMULAÇÃO INDICADA EM TOMO INDIVIDUALIZADO)

