



CORTE A-A
Esc. 1:100

LOCAL 1
ESCADA DE PEIXE
Esc. 1:100

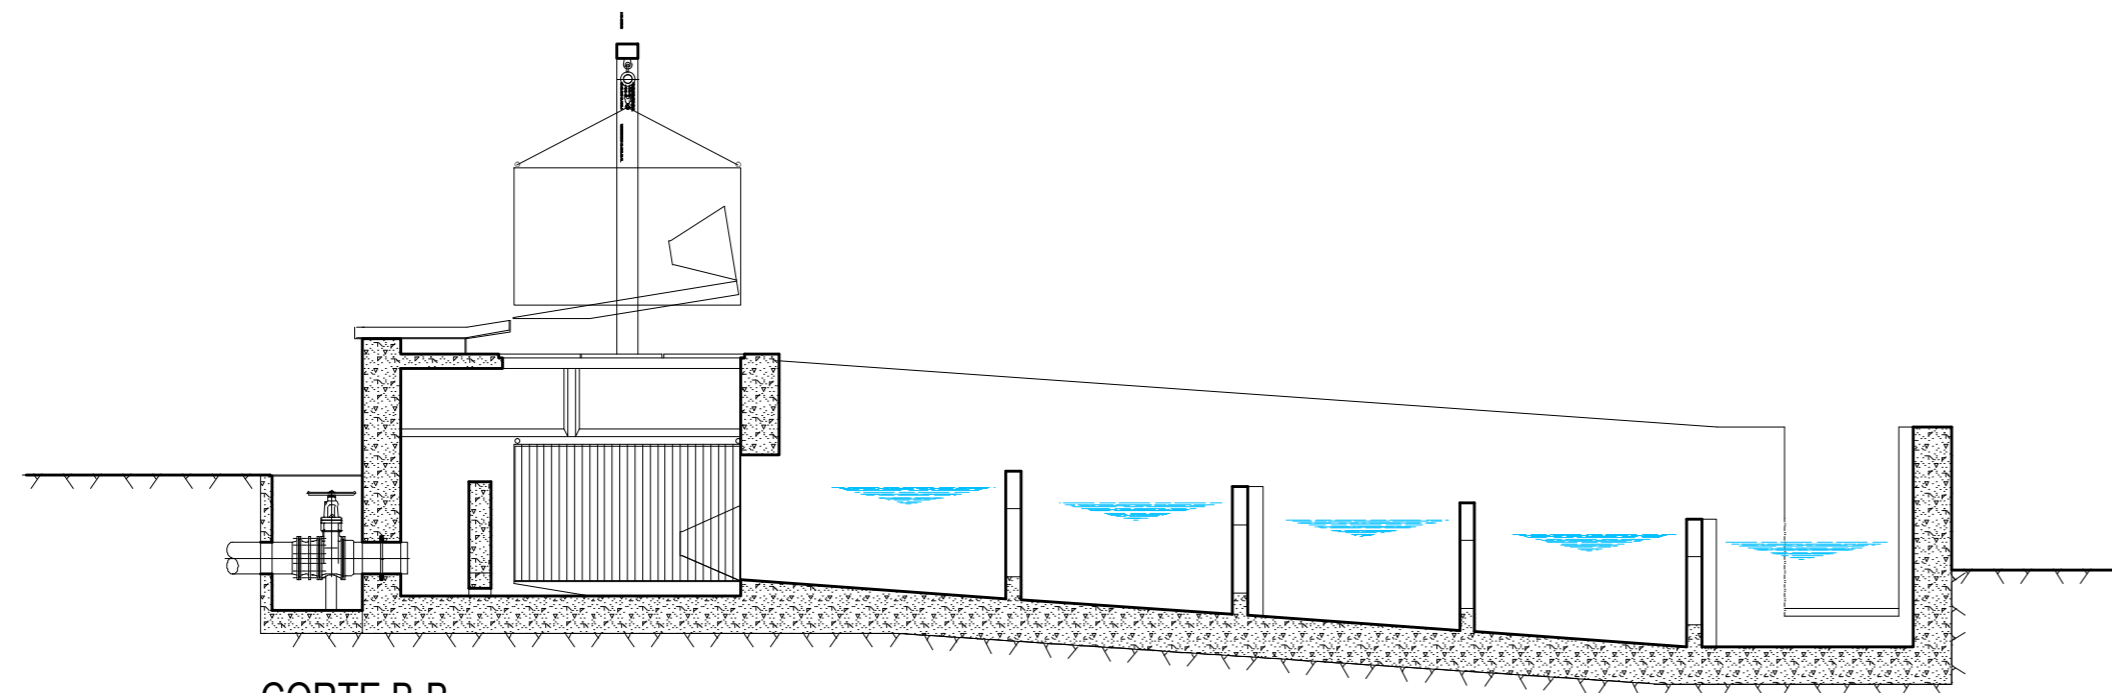

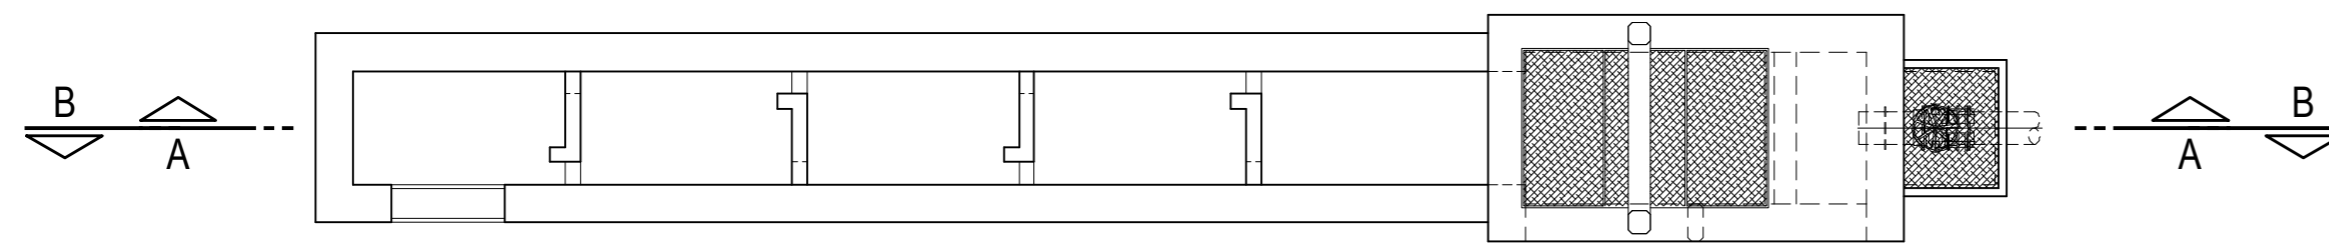

CORTE B-B
Esc. 1:100



PLANTA DA COBERTURA
Esc. 1:100

ESTE DESENHO NÃO PODE SERVIR DE BASE À EXECUÇÃO DA OBRA SEM O VISTO DO DONO DA OBRA OU SEU REPRESENTANTE COMO "BOM PARA EXECUÇÃO"

Índice	Designação das alterações	Data	Projecto	Desenho	Visto
COMUNIDADE INTERMUNICIPAL DO ALTO ALENTEJO					
Projecto Paulo Pinheiro Isabel Pragana	AVALIAÇÃO DA SUSTENTABILIDADE E DESENVOLVIMENTO INTEGRADO DOS RECURSOS HÍDRICOS E ENERGÉTICOS DO APROVEITAMENTO HIDRÁULICO DE FINS MÚLTIPLOS DO CRATO		 		
Desenho Helder Páscoa					
Visto Filipa Reis	RECAPE - INFRAESTRUTURAS PRIMÁRIAS		Desenho n.º 00 Folha 01/01		
Aprovado Filipa Reis	DISPOSITIVO DE CAPTURA FIXO SOLUÇÃO TIPO 1		Revisão -		
Escalas 1:100			N.º Arquivo 000-00-000		
			Data FEVEREIRO 2023		