




0 25 50 100 m
 Base cartográfica - Maxar, Microsoft.
 Sistema de Coordenadas: ETRS 1989 Portugal TM06

0 2.5 5 10 m
 Base cartográfica - Maxar, Microsoft.
 Sistema de Coordenadas: ETRS 1989 Portugal TM06

- LEGENDA PROJETO**
- Área de estudo
 - INFRAESTRUTURAS DE PROJETO**
 - CONDUTA
 - Tiologia
 - Elevatória
 - Faixa de desmatção = Faixa de expropriação (12m)
 - Faixa de Decapagem (2,1m)
 - Estação elevatória - Área de Implantação

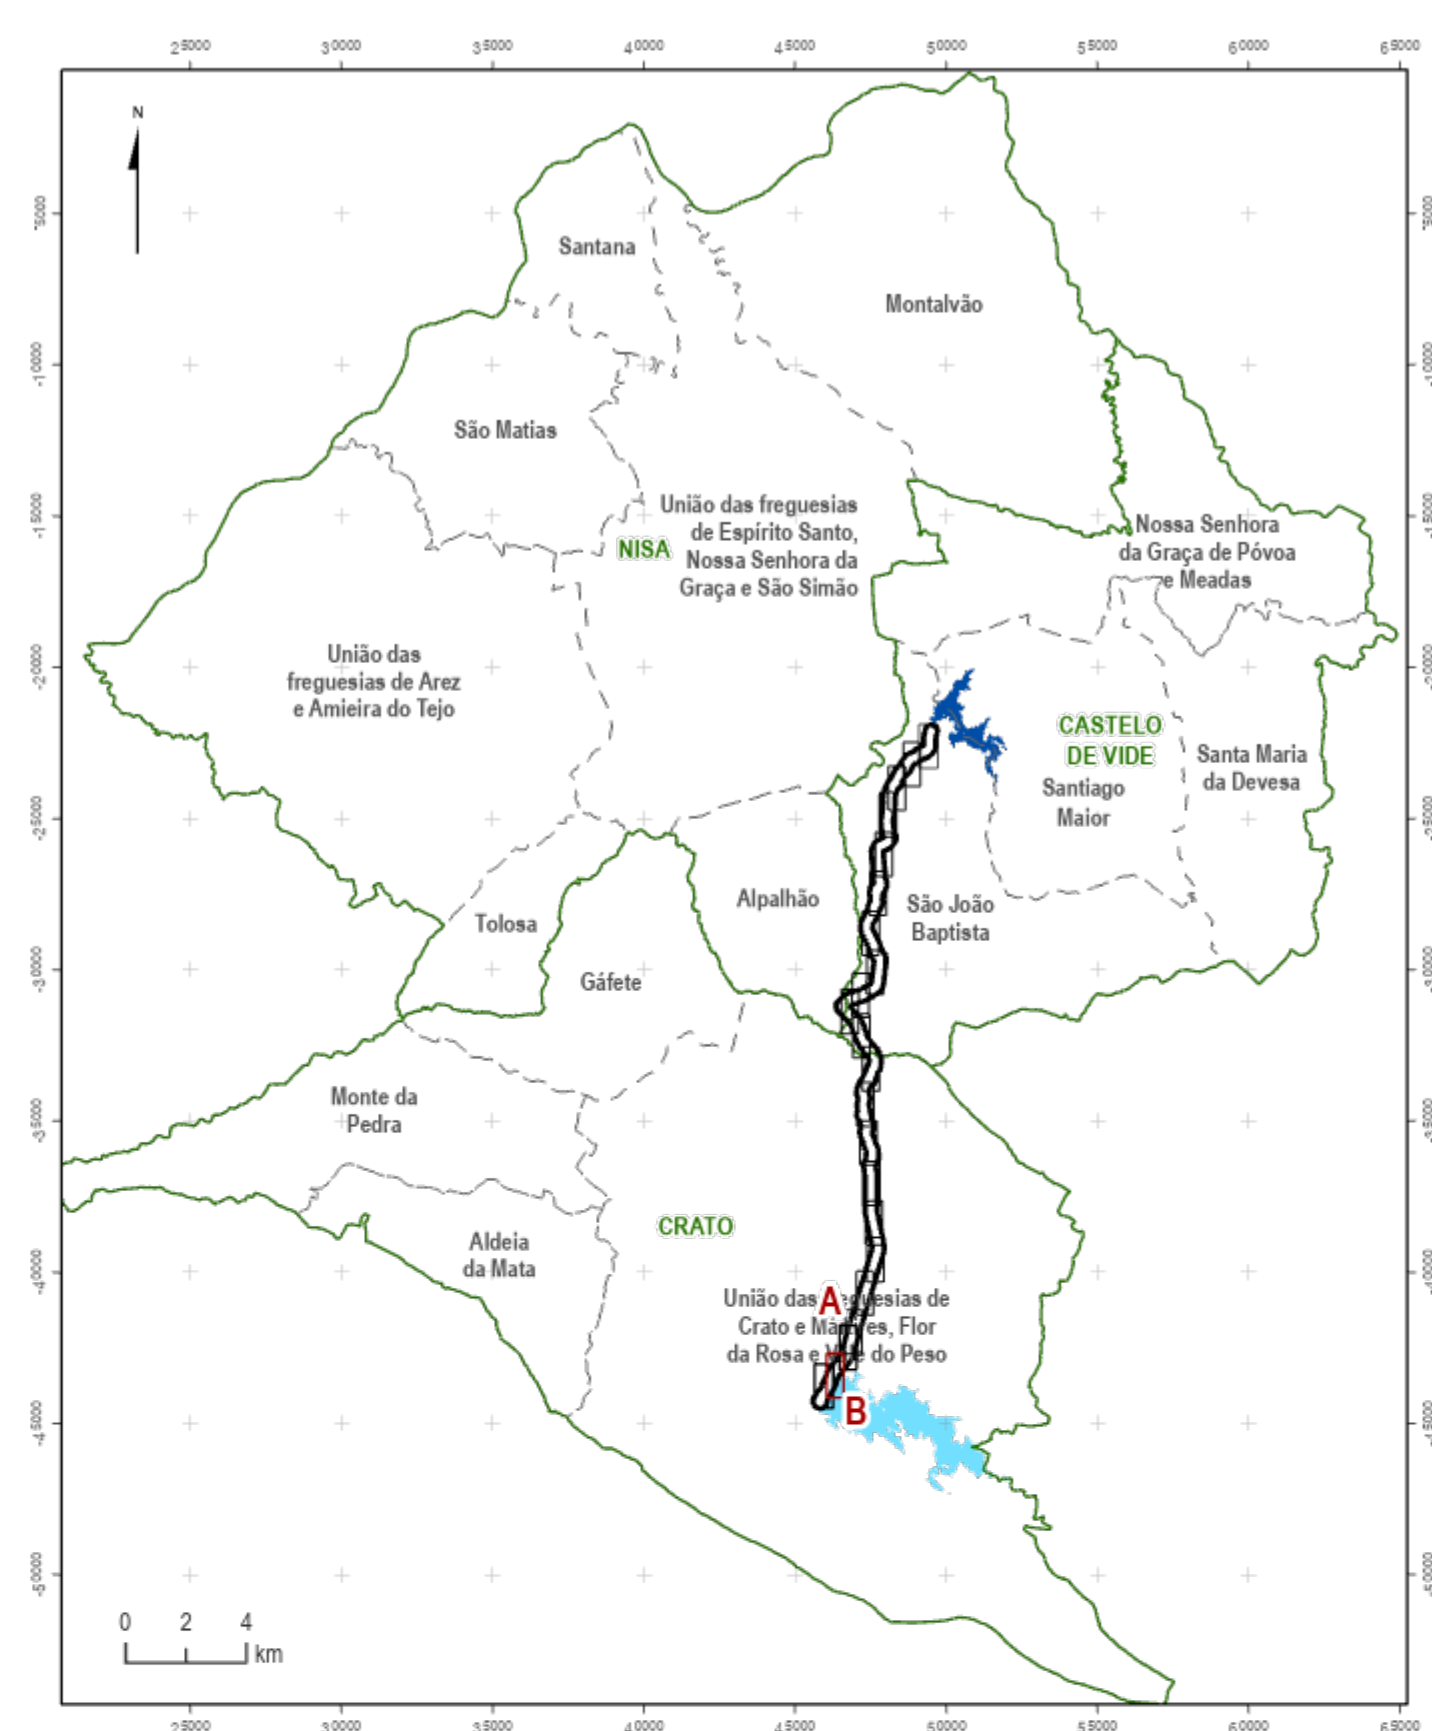

LEGENDA ENQUADRAMENTO REGIONAL

- Área de estudo
- Albufeira de Póvoa e Meadas
- Concelhos Projeto
- Futura albufeira do Pisão
- Freguesias

Fonte: Base cartográfica - CAOP 2021, DGT, Albufeira Póvoa e Meadas - SNI/Ar, APA, Sistema de Coordenadas: ETRS 1989 Portugal TM06

Índice	Designação das alterações	Data	Projeto	Desenho	Visto
COMUNIDADE INTERMUNICIPAL DO ALTO ALENTEJO					
Projeto	JPS DGE	PROJETO DE EXECUÇÃO PARA O FORNECIMENTO DE ÁGUA À ETA DA PÓVOA (NO ÂMBITO DO AHFM DO CRATO – BARRAGEM DO PISÃO)			
Desenho	JPS DGE	ESTUDO DE IMPACTE AMBIENTAL ELEMENTOS ADICIONAIS		Desenho nº	12/12
Visto	CCA	IDENTIFICAÇÃO DOS LIMITES DA OBRA		01	Revisão
Aprovado	FMR			Arquivo	267-02-033
Escalas	1:2 500 1:200			Data	OCTUBRO/2023