DRENAGEM - PASSAGENS HIDRÁULICAS
Esc.: 1/200

PH 1.8
PLANTA

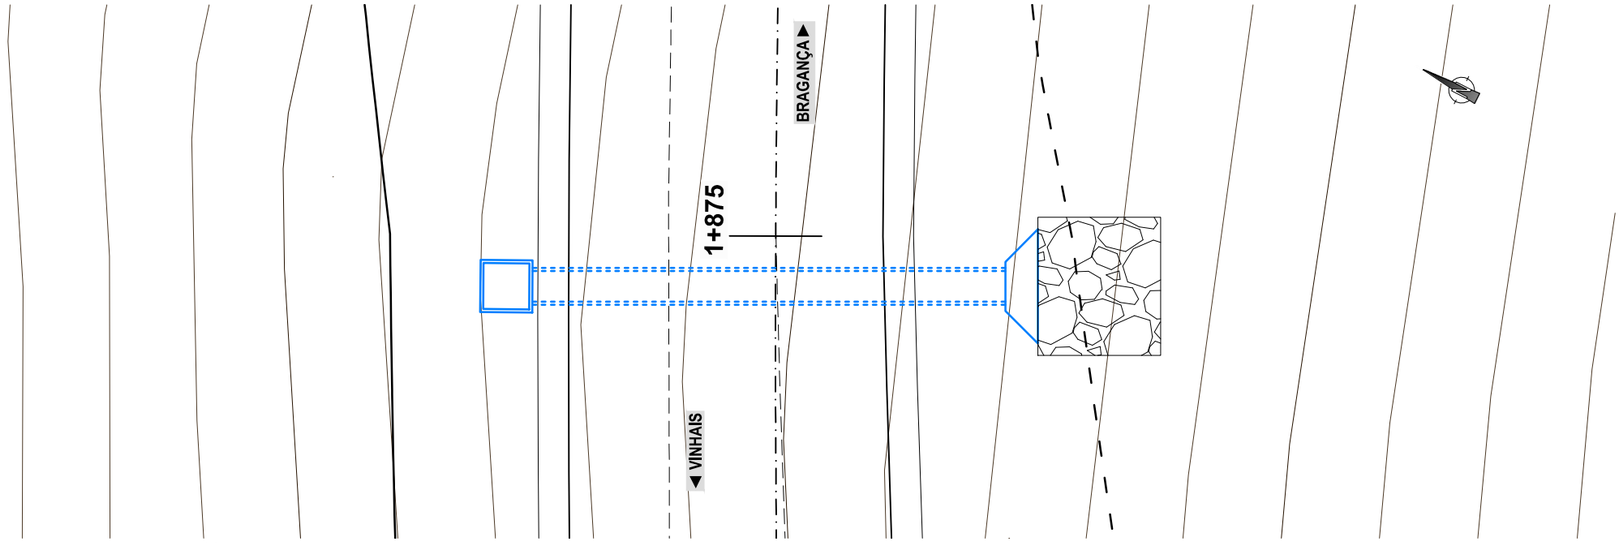

Legenda:

- PH existente a desativar
- PH existente a prolongar
- PH nova a executar
- Passeio seco a criar para Passagens de Fauna
- Bacia de dissipação

PH	Km	Secção (m)	Viés (gr)
PH 1.8	1+873.39	Ø1.0	100.00

RIPRAP Classe IV	
D_{15}	266,7 mm
D_{50}	393,7 mm
D_{85}	533,4 mm
D_{100}	762,0 mm

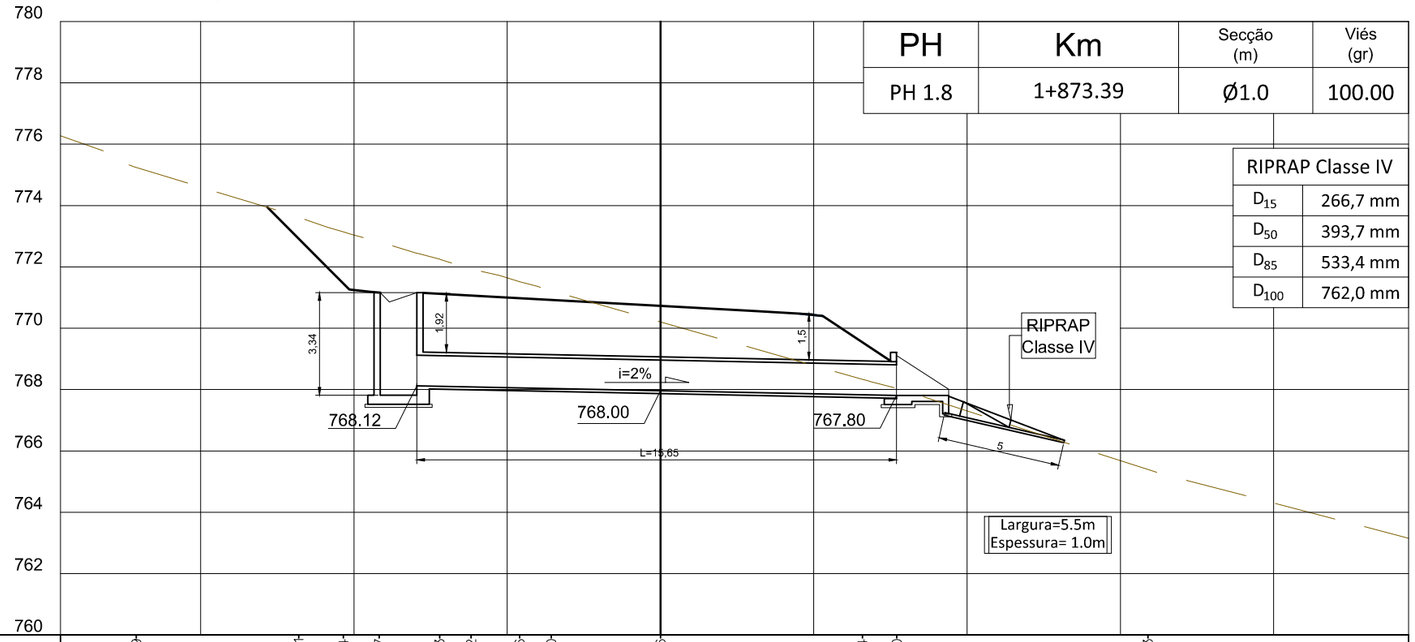

Cotas do Terreno	775.239		773.621	773.144	772.817	772.253	771.932	771.516	771.220	770.206		768.334	768.040			765.393	
Cotas do Projeto			773.857	771.253	771.091	771.153		771.019		770.727	770.557	770.477			767.436	765.931	
Distância à Origem			12.550	9.946	8.883	7.746		5.298		0.000	3.098	4.546			11.227	14.240	

NV.02.DG042.03 | EN103-VVV-P2-301B a 310B.dwg

GOVERNO DE PORTUGAL

Infraestruturas de Portugal

NRV CONSULTORES DE ENGENHARIA

Projeto: EN103
VINHAIS / BRAGANÇA, CONSTRUÇÃO DE VARIANTES

Proj.:	JF			
Colab.:	KR/FT			
Des.:	HE/PQ	B	SET / 2024	ALTERAÇÕES DE ACORDO COM O PARECER DA IP
Verif.:	DN	A	MAI / 2024	VERSÃO ORIGINAL
Aprov.:		Rev.	DATA	DESCRIÇÃO DA REVISÃO

Escalas: 1/200
Processo: 2867VVC 283VVC

Especialidade: DRENAGEM
Designação: VARIANTE VILA VERDE
DRENAGEM
PASSAGENS HIDRÁULICAS
PH 1.8

Desenho: EN103-VVV-P2-308B
Fase: PROJETO DE EXECUÇÃO
Data: MAIO 2024