## SEMENTEIRAS

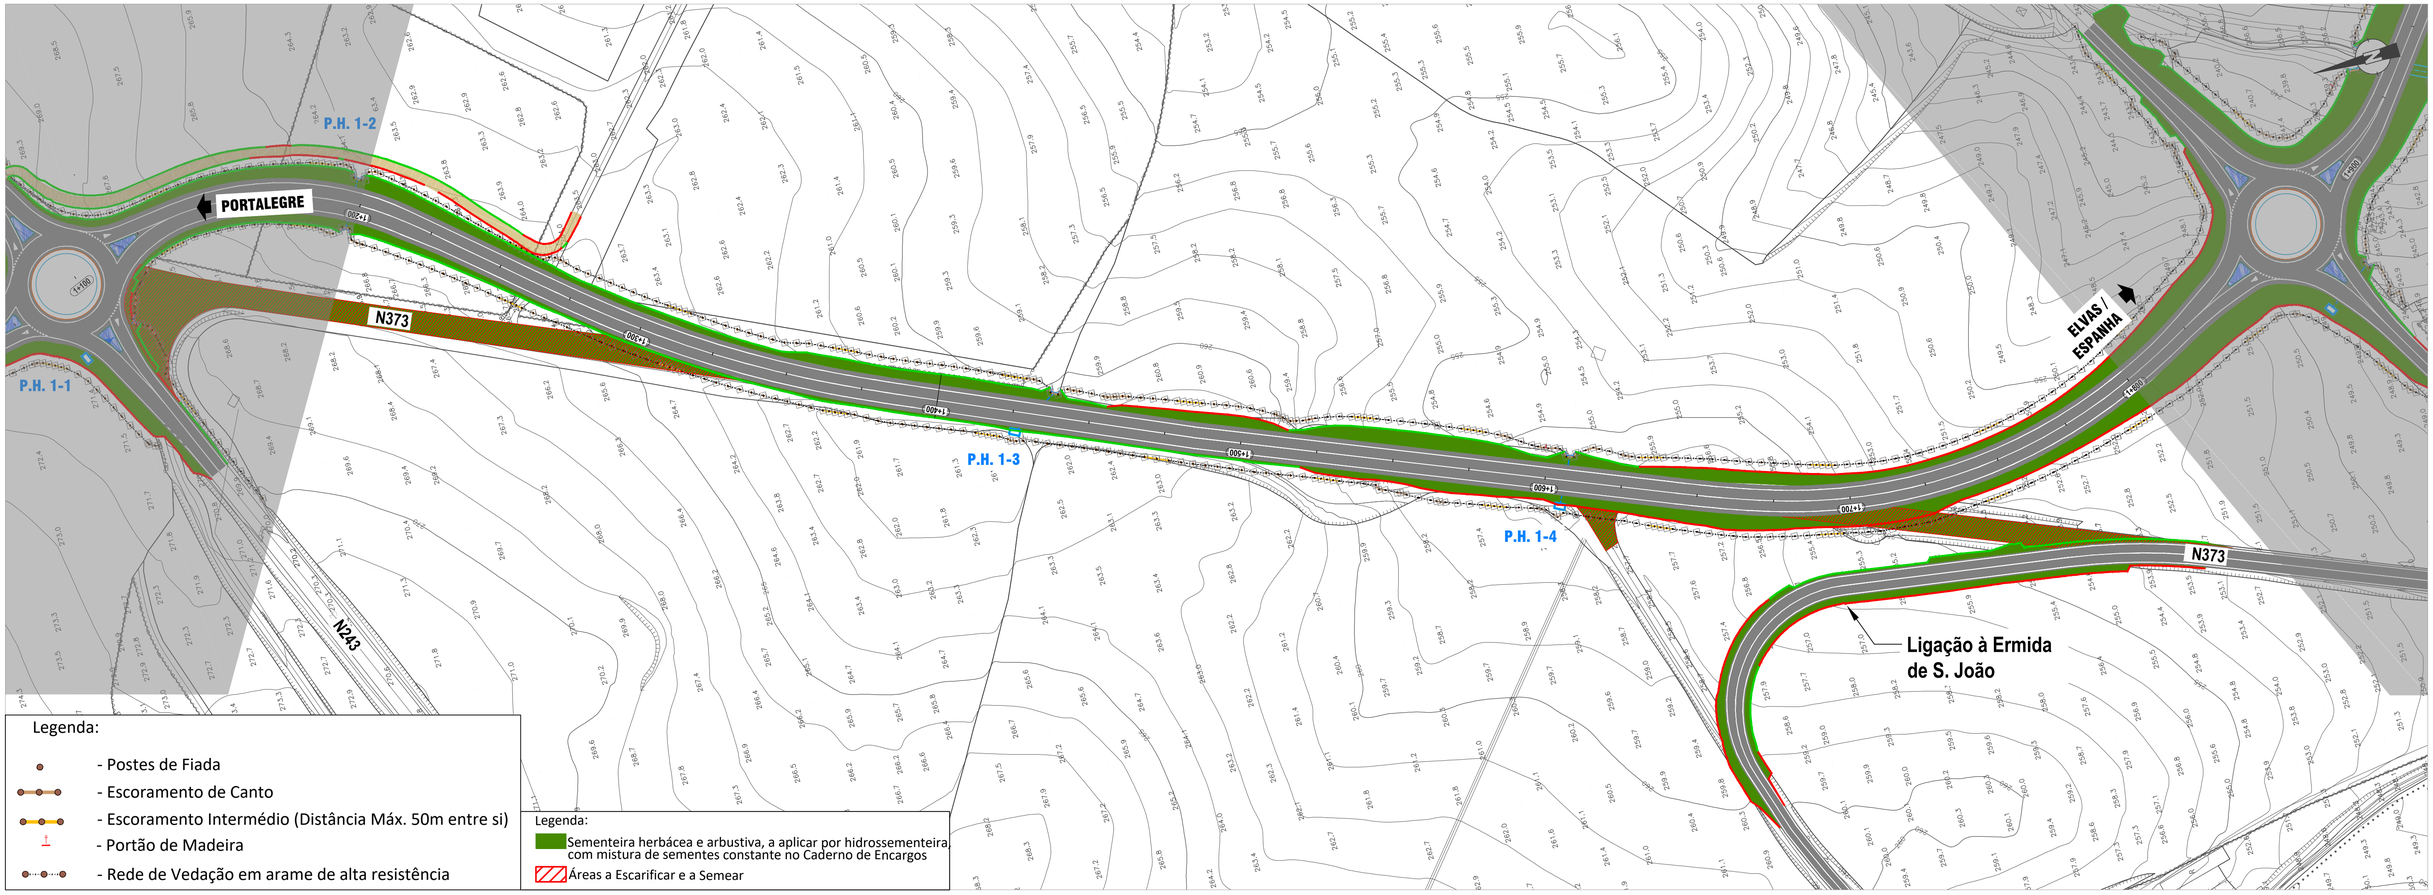


## PLANTAÇÕES

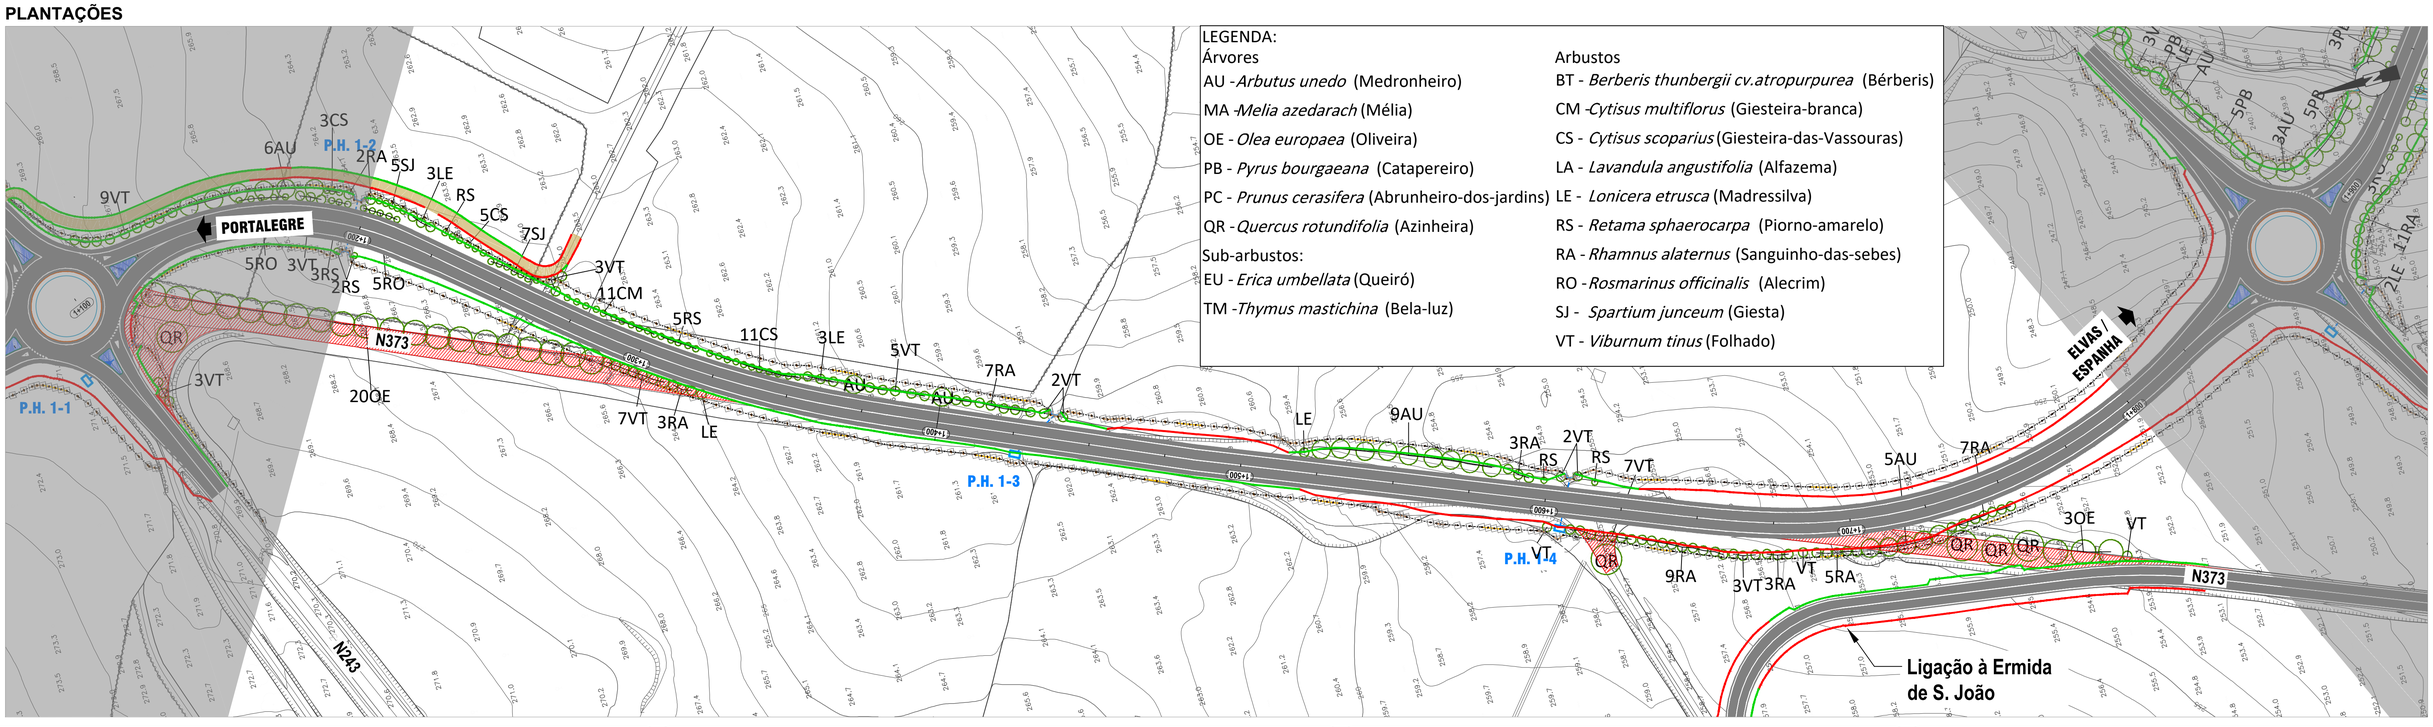


Cliente: GOVERNO DE PORTUGAL — Infraestruturas de Portugal

Optimyzer — Optimização e Revisão de Soluções de Engenharia, Lda.

TRIFÓLIO

Título do Projecto:

**PROJETO DE EXECUÇÃO**
**MELHORIA DE ACESSIBILIDADES À ZONA INDUSTRIAL DE CAMPO MAIOR**

| | | | | |
|---|---|---|---|---|
| Etapa do Trabalho: PROJETO DE EXECUÇÃO | Data: Fevereiro 2022 | Volume: P16-ESTUDOS AMBIENTAIS (P16.1-PROJETO DE INTEGRAÇÃO PAISAGÍSTICA) | Proj.: Trifólio, Lda. Des.: Trifólio, Lda. Ver.: Optimyzer, Lda. | Projecto / Revisão Nº: 177 / 04 |
| Título do desenho: PLANO DE SEMENTEIRAS E PLANTAÇÕES km 1+300 ao km 1+800 | | Escala: 1:1000 | Folha original: A1 Folha: 03/07 | Desenho Nº: PIP-DESENHO 3 |

Este desenho é propriedade da Optimyzer não pode ser utilizado ou reproduzido, no todo ou em parte, sem a sua expressa autorização.

www.optimyzer.pt