

NOTA - DESENHO BASE - LD27306

A	Substituição da legenda	J.Tavares	H.Alexandre	M.Severina	16/04/2004
B	Substituição da legenda e alteração do assunto	Alcide	H.Alexandre	M.Severina	06/03/2008
Revisão	Designação	Des.	Verif.	Aprov.	Data

Desenhado  
Alcide Silva

Verificado  
Helder Alexandre

Estado  
**Released**

Manuel Severina

Data  
3/6/2008

LINHAS DUPLAS

POSTE TIPO CWT


**RENIX**

Rede Eléctrica Nacional, S.A.  
DIVISÃO EQUIPAMENTO

Desenho N° **LD30120**

Revisão	Formato	N° folha
B	A4	

Escala  
-

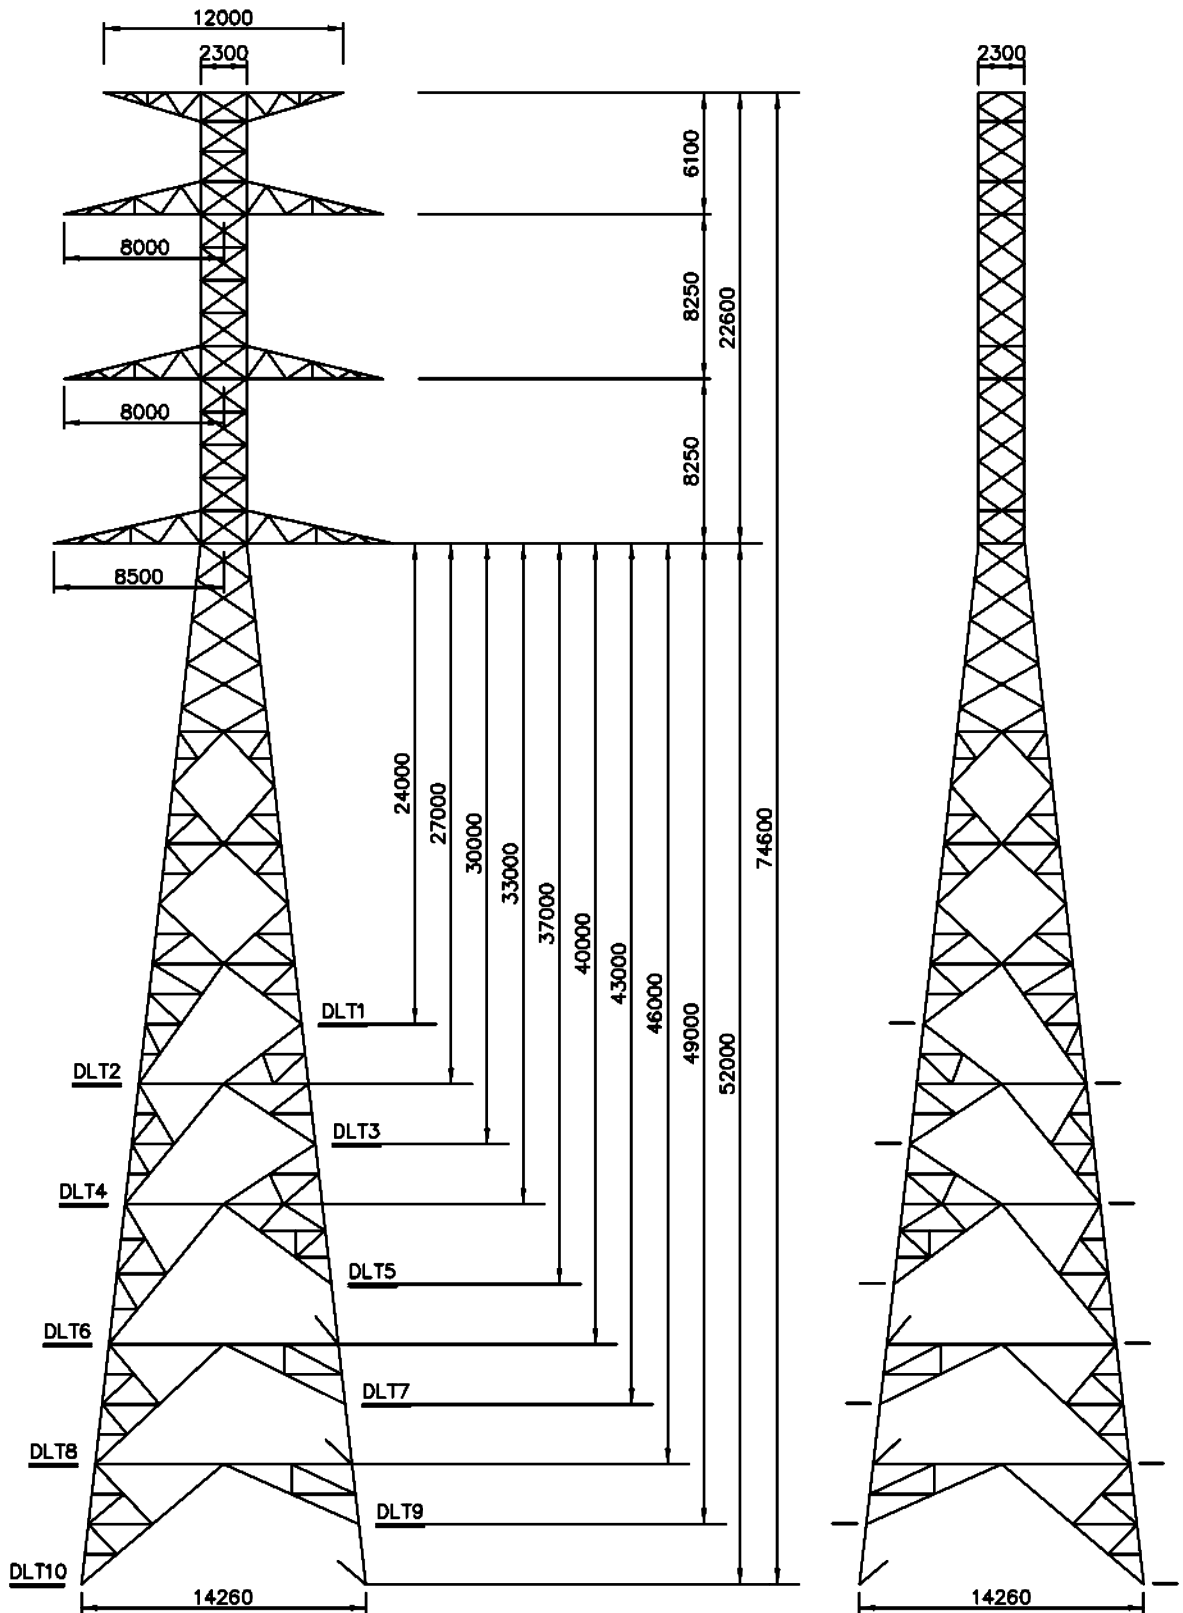

A	Alterações diversas	Alcide H. Alexandre	M. Severina	04/02/2008
Revisão	Designação	Des.	Verif.	Aprov.
				Data

Desenhado  
Alcide Silva  
Verificado  
Helder Alexandre  
Estado  
**Released**  
Manuel Severina  
Data  
2/4/2008


**LINHAS DUPLAS**  
  
**POSTE TIPO DLT**

**RENEX**  
Rede Eléctrica Nacional, S.A.  
DMSIA EQUIPAMENTO

Desenho N° **LD31289**

Revisão	Formato	N° folha
A	A4	-

Escala  
-

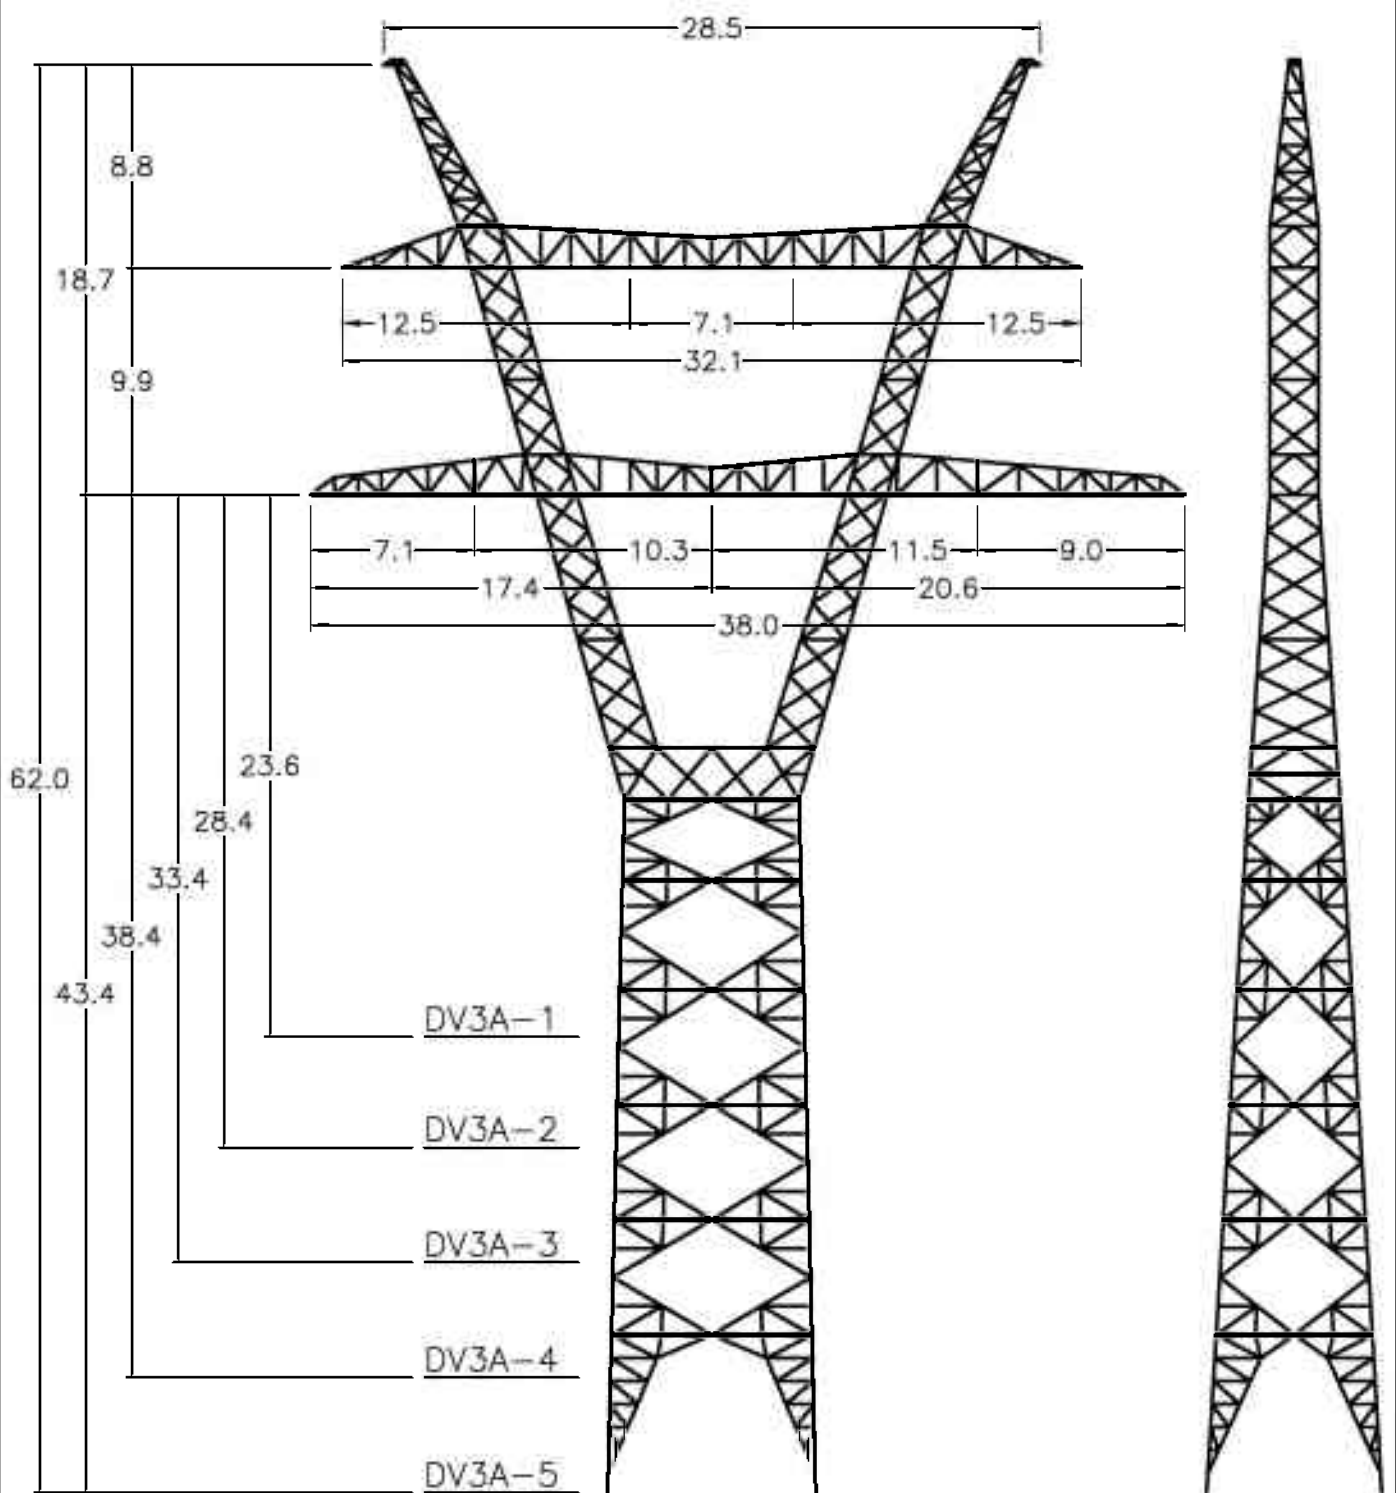

Revisão	Designação	Des.	Verif.	Aprov.	Data

Desenhado  
José Tavares

Verificado  
João Varela

Estado  
**Released**

Manuel Severina

Data 11-03-2015

## LINHAS TRIPLAS POSTE TIPO DV3A

SILHUETA




Rede Eléctrica Nacional, S.A.  
PLANEAMENTO E ENGENHARIA

Desenho N° LD32299

Revisão	Formato A4	N° folha
---------	---------------	----------

Escola
--------

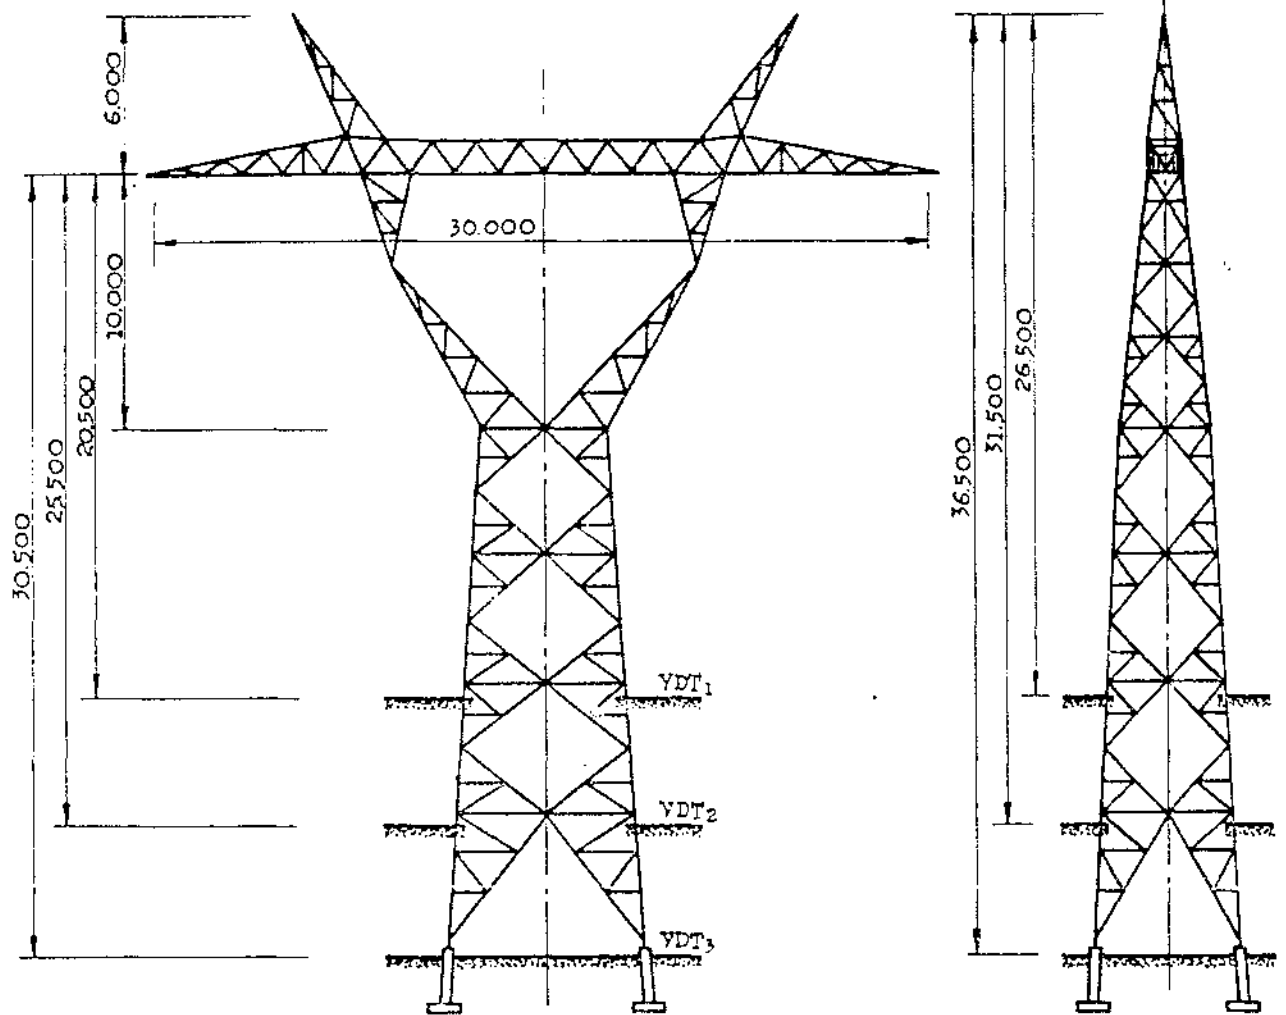

A ) LEJRM I/II

G ) YDT<sub>1</sub> , YDT<sub>2</sub> , YDT<sub>3</sub>

I ) YDT<sub>1</sub>-16,68 t , YDT<sub>2</sub>-19,42 t , YDT<sub>3</sub>-22,52 t

J ) LD 6937 ( Folha 1 )

ESC. 1:300

LD 7126
---------

Reg	Nº Fomas	Verd
Substituído por	Arguim	Forma
	62173	