INTERSEÇÕES - PLANTA DE GEOMETRIA
INTERSEÇÃO 02
Esc.: 1/500

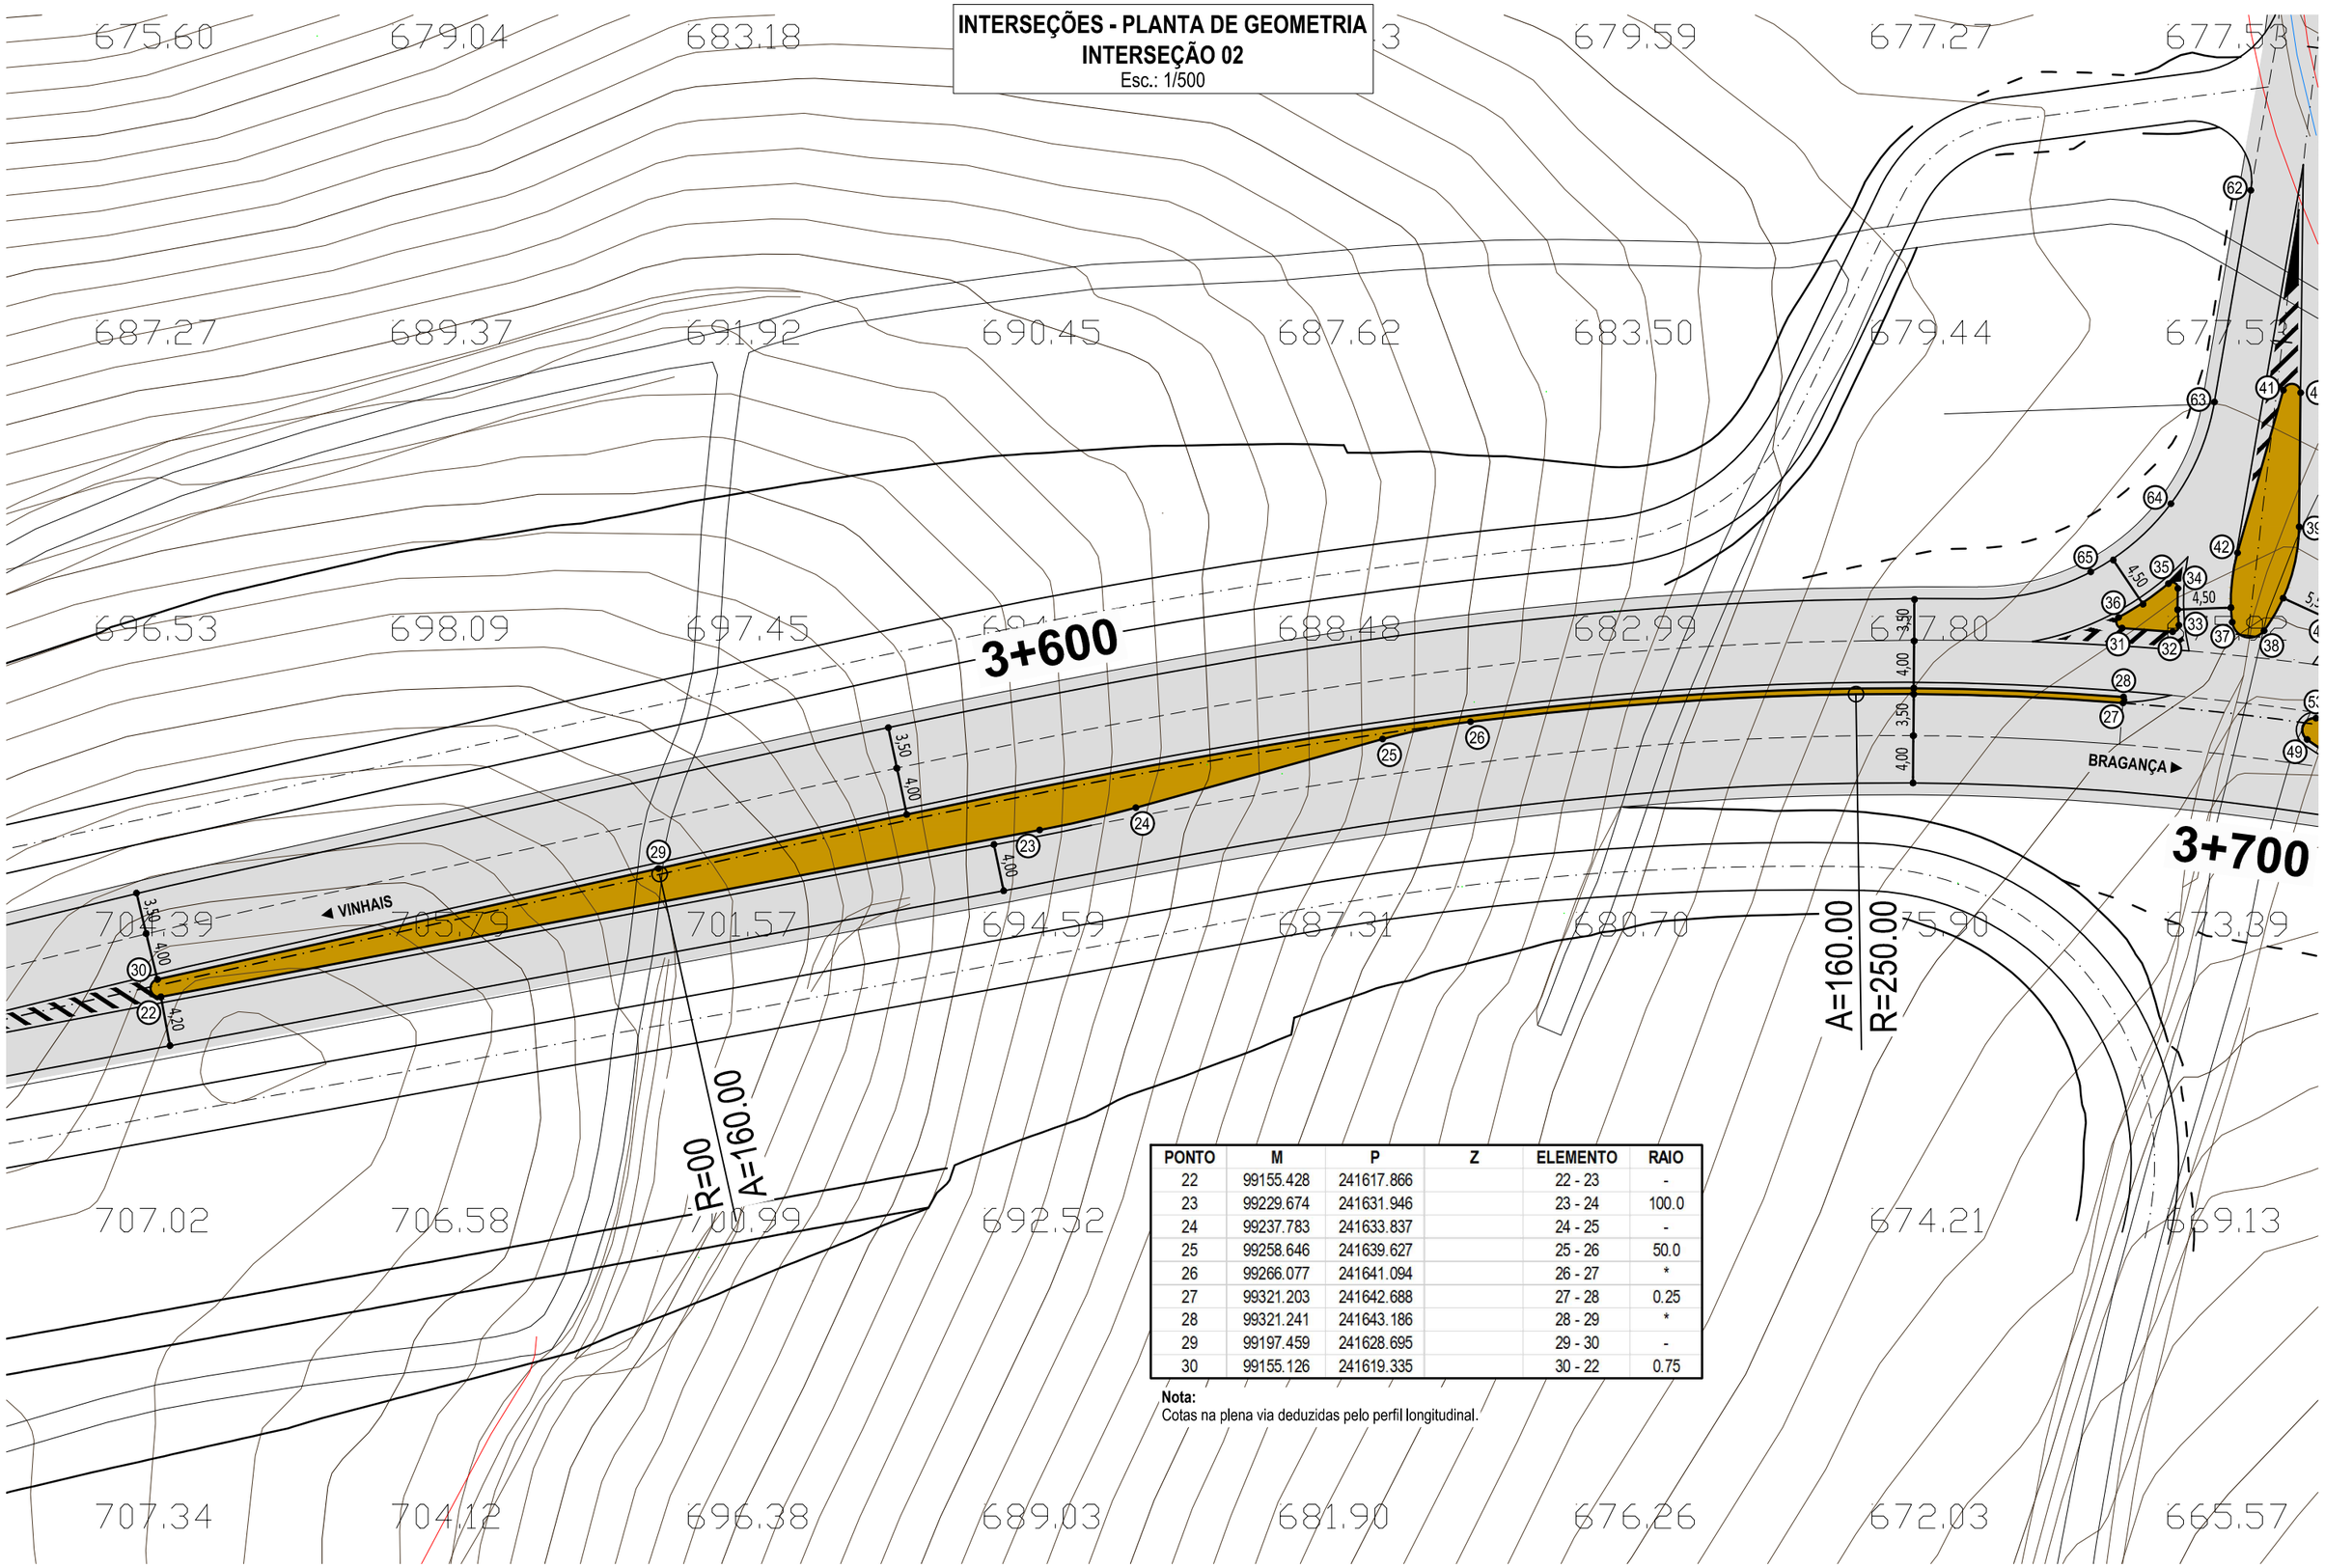

PONTO	M	P	Z	ELEMENTO	RAIO
22	99155.428	241617.866		22 - 23	-
23	99229.674	241631.946		23 - 24	100.0
24	99237.783	241633.837		24 - 25	-
25	99258.646	241639.627		25 - 26	50.0
26	99266.077	241641.094		26 - 27	*
27	99321.203	241642.688		27 - 28	0.25
28	99321.241	241643.186		28 - 29	*
29	99197.459	241628.695		29 - 30	-
30	99155.126	241619.335		30 - 22	0.75

Nota:
Cotas na plena via deduzidas pelo perfil longitudinal.

GOVERNO DE PORTUGAL

Infraestruturas de Portugal

NRV CONSULTORES DE ENGENHARIA

Projeto:
EN103
VINHAIS / BRAGANÇA, CONSTRUÇÃO DE VARIANTES

Proj.:	JF			
Colab.:	KR/FT			
Des.:	HE/PQ	B	NOV / 2024	ALTERAÇÕES DE ACORDO COM O PARECER DA IP
Verif.:	DN	A	MAI / 2024	VERSÃO ORIGINAL
Aprov.:		Rev.	DATA	DESCRIÇÃO DA REVISÃO

Escalas: A3: 1/500
Processo: 2867VVC 283VVC

Especialidade: TRAÇADO - INTERSEÇÕES
Designação: **VARIANTE VILA VERDE**
INTERSEÇÕES
PLANTA DE GEOMETRIA
Interseção 02

Desenho: **EN103-VVV-P1.1.2-202B**
Fase: PROJETO DE EXECUÇÃO
Data: **MAIO 2024**

NV.02.DG042.03 | EN103-VVV-P1.1.2-201B a 203B.dwg