


SERVIÇOS AFETADOS - PLANTA

Esc.: 1/2000

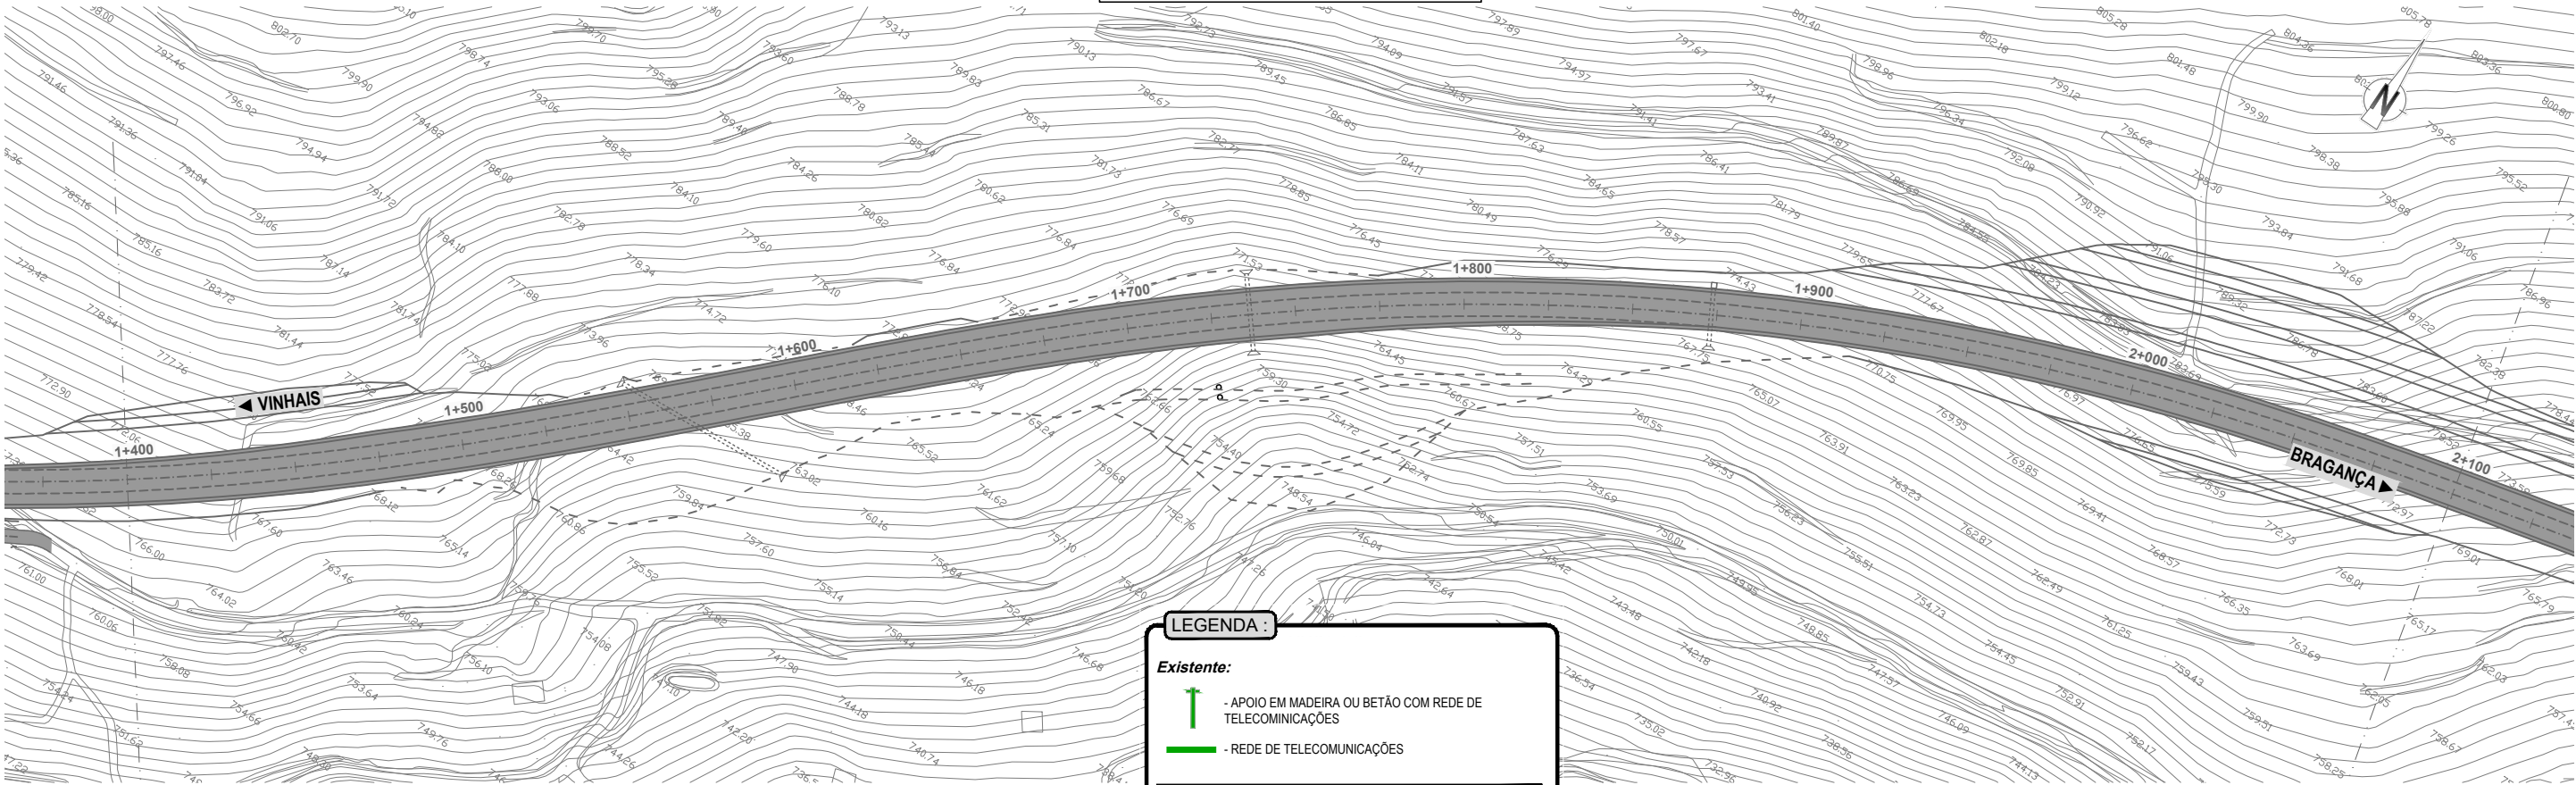


LEGENDA:

- Existente:**
- APOIO EM MADEIRA OU BETÃO COM REDE DE TELECOMUNICAÇÕES
  - REDE DE TELECOMUNICAÇÕES

- Intervenção - Rede Aérea:**
- APOIO COM REDE DE TELECOMUNICAÇÕES
  - REDE DE TELECOMUNICAÇÕES A DESVIAR

- Intervenção - Canal Técnico Rodoviário:**
- CAIXA DE VISITA DE TELECOMUNICAÇÕES A DESATIVAR (REFORMULAÇÃO INDICADA EM TOMO INDIVIDUALIZADO)
  - REDE DE TELECOMUNICAÇÕES EXISTENTE A DESATIVAR (REFORMULAÇÃO INDICADA EM TOMO INDIVIDUALIZADO)

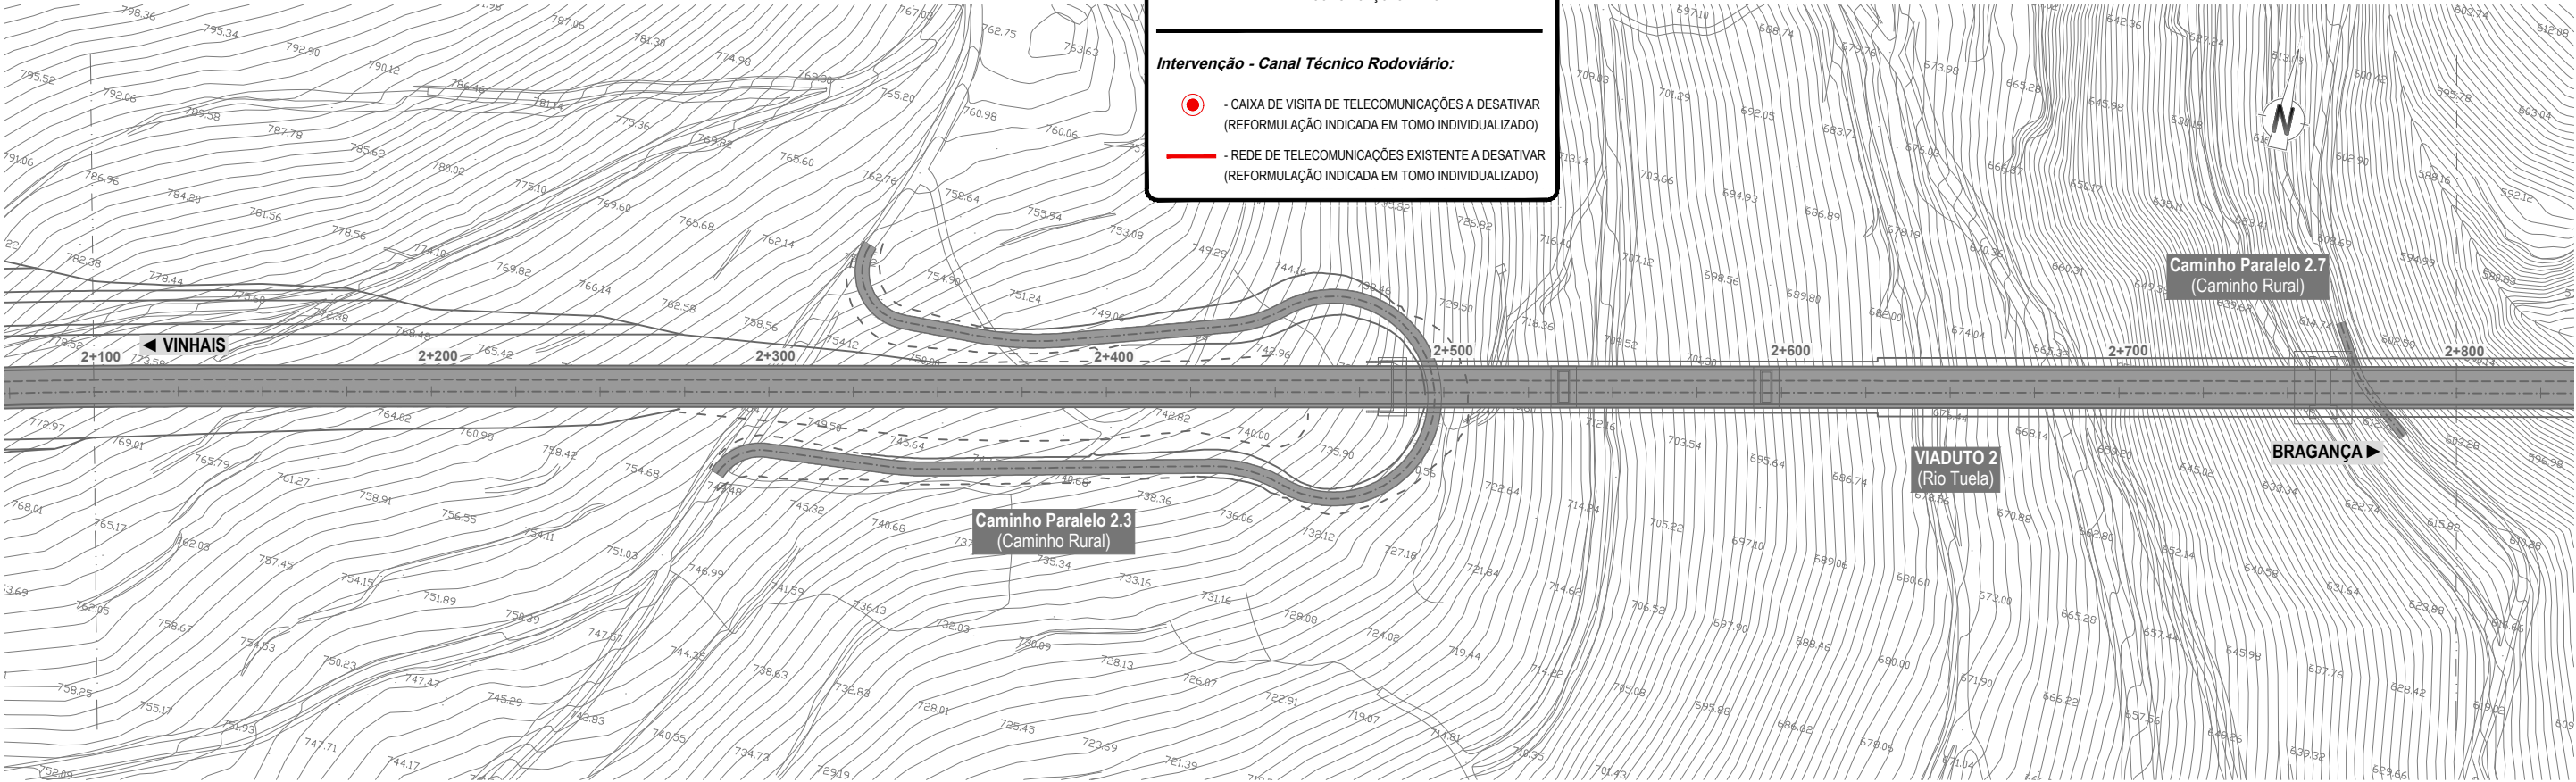

NV.02.DG042.03 | EN103-VV-P4.3-202A e 203A.dwg



Projeto: EN103  
VINHAIS / BRAGANÇA, CONSTRUÇÃO DE VARIANTES

|                       |       |
|-----------------------|-------|
| Proj.:                | JF    |
| Colab.:               | KR/FT |
| Des.:                 | HE/PQ |
| Verif.:               | DN    |
| Aprov.:               |       |
| Rev.:                 | DATA  |
| Descrição da Revisão: |       |

|           |                |
|-----------|----------------|
| Escala:   | A3: 1/2000     |
| Processo: | 2867VVC 283VVC |

Designação: SERVIÇOS AFETADOS  
VARIANTE VILA VERDE  
IDENTIFICAÇÃO DOS SERVIÇOS  
DE INTERESSE PÚBLICO  
Rede de Telecomunicações

|          |                     |
|----------|---------------------|
| Desenho: | EN103-VV-P4.3-202A  |
| Fase:    | PROJETO DE EXECUÇÃO |
| Data:    | MAIO 2024           |