


SERVIÇOS AFETADOS
IDENTIFICAÇÃO DA REDE DE DISTRIBUIÇÃO DE ENERGIA EXISTENTE MT - PLANTA
Esc.: 1/2000

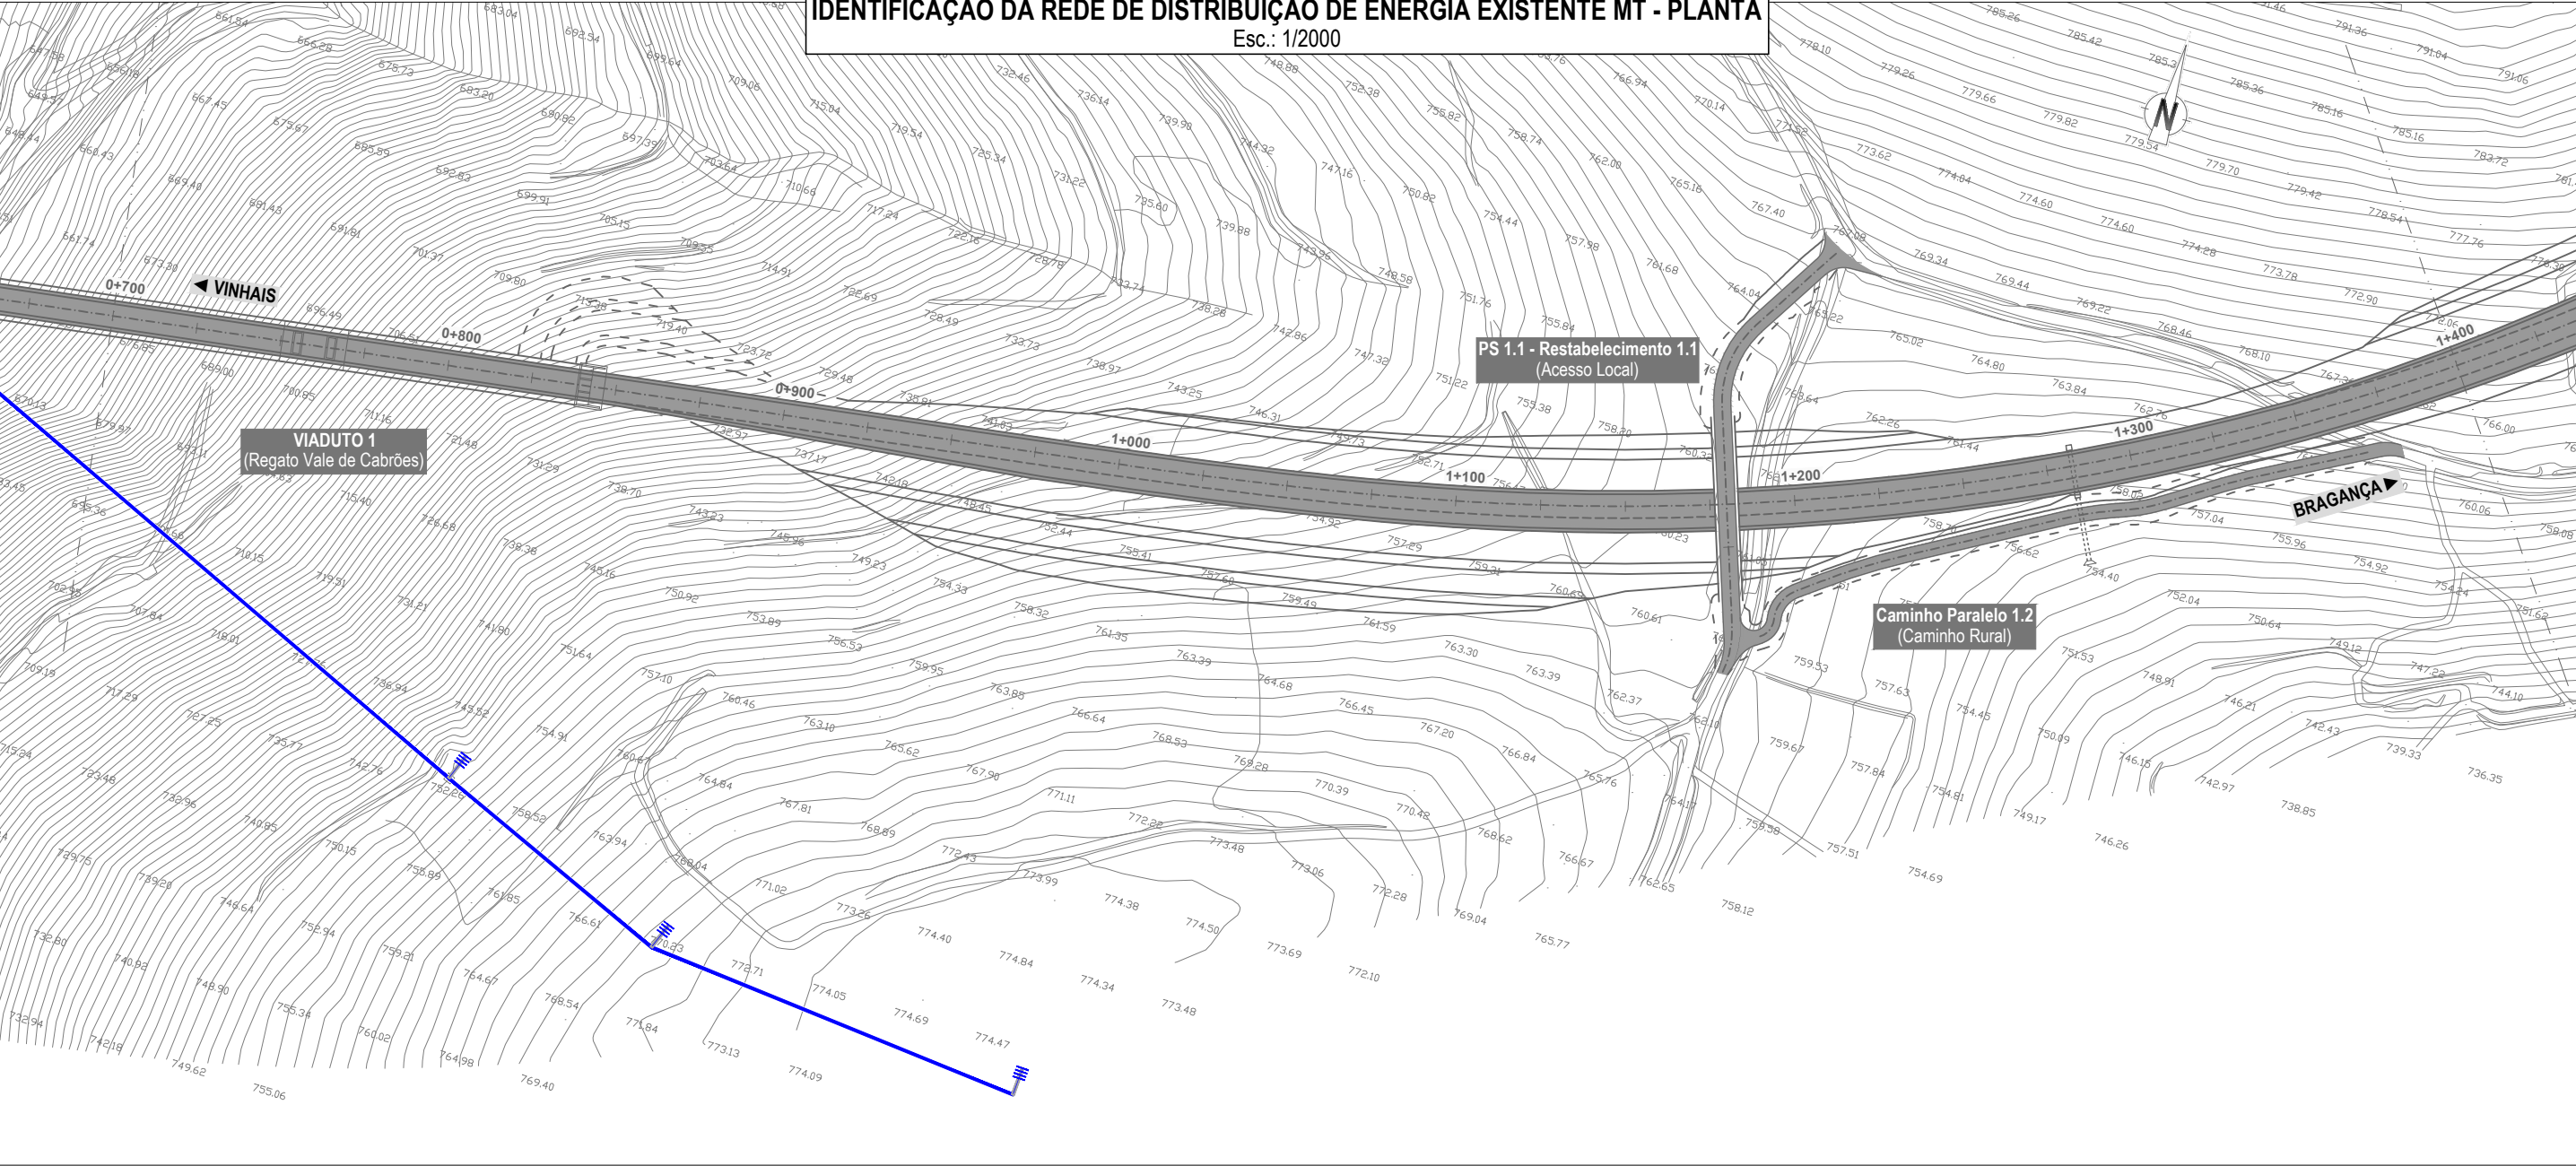

LEGENDA :

Existente:

- APOIO DE MÉDIA TENSÃO
- REDE DE MÉDIA TENSÃO

NOTA:

A EVENTUAL REPOSIÇÃO DESTES SERVIÇOS SERÁ DESENCADEADA PELO DONO-DE-OBRA