
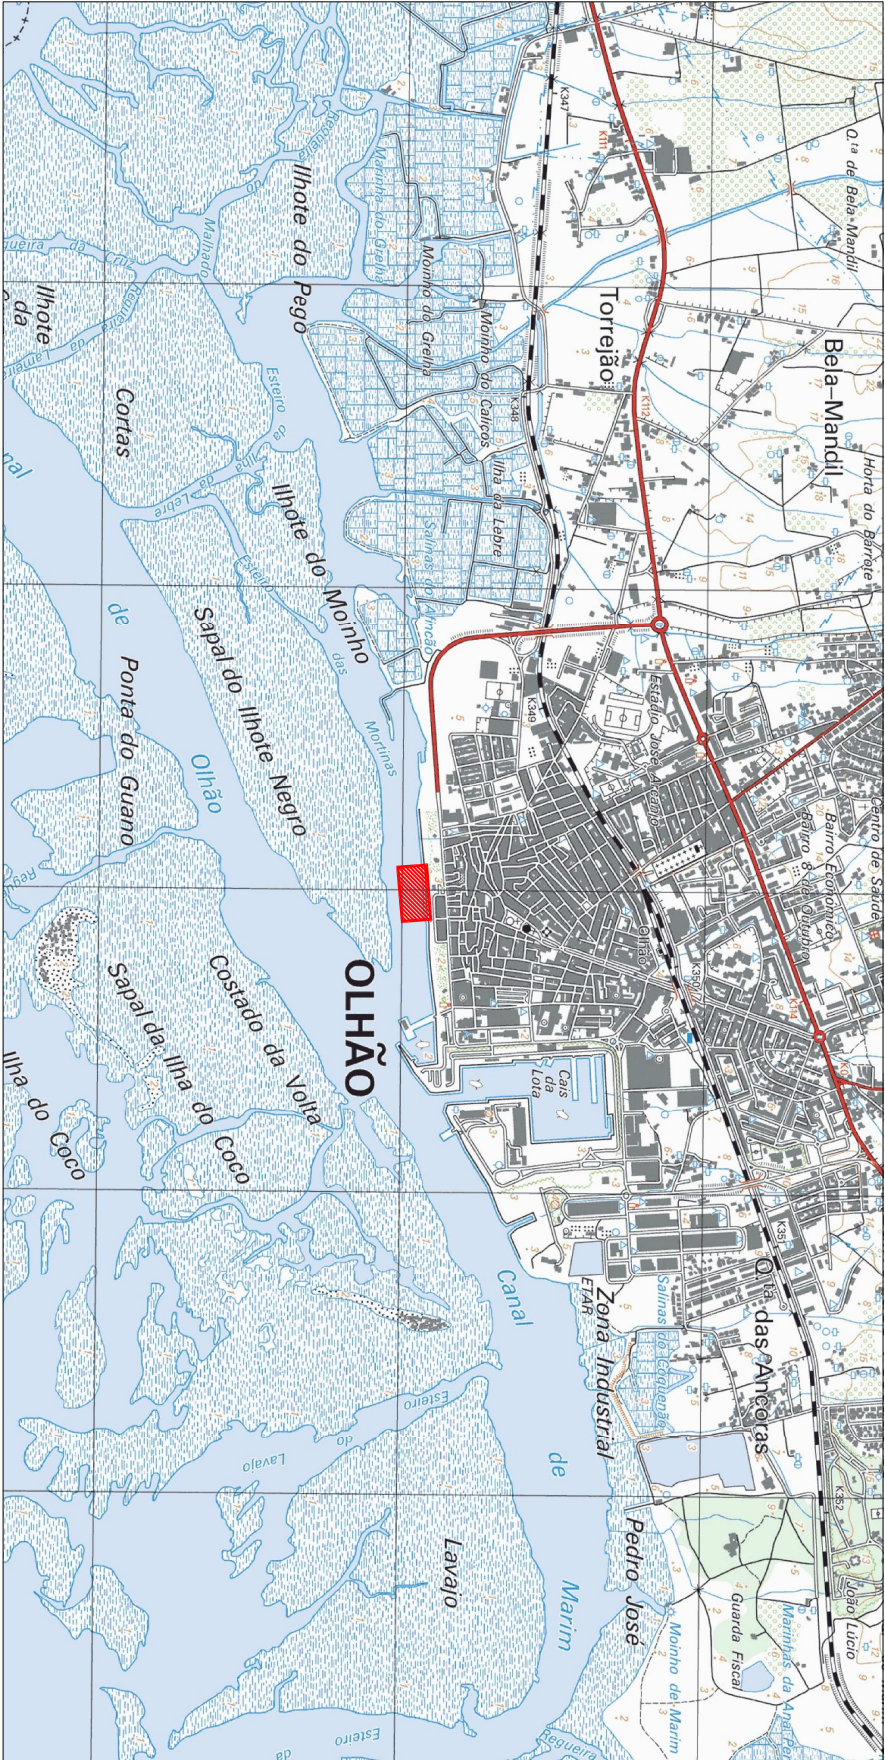
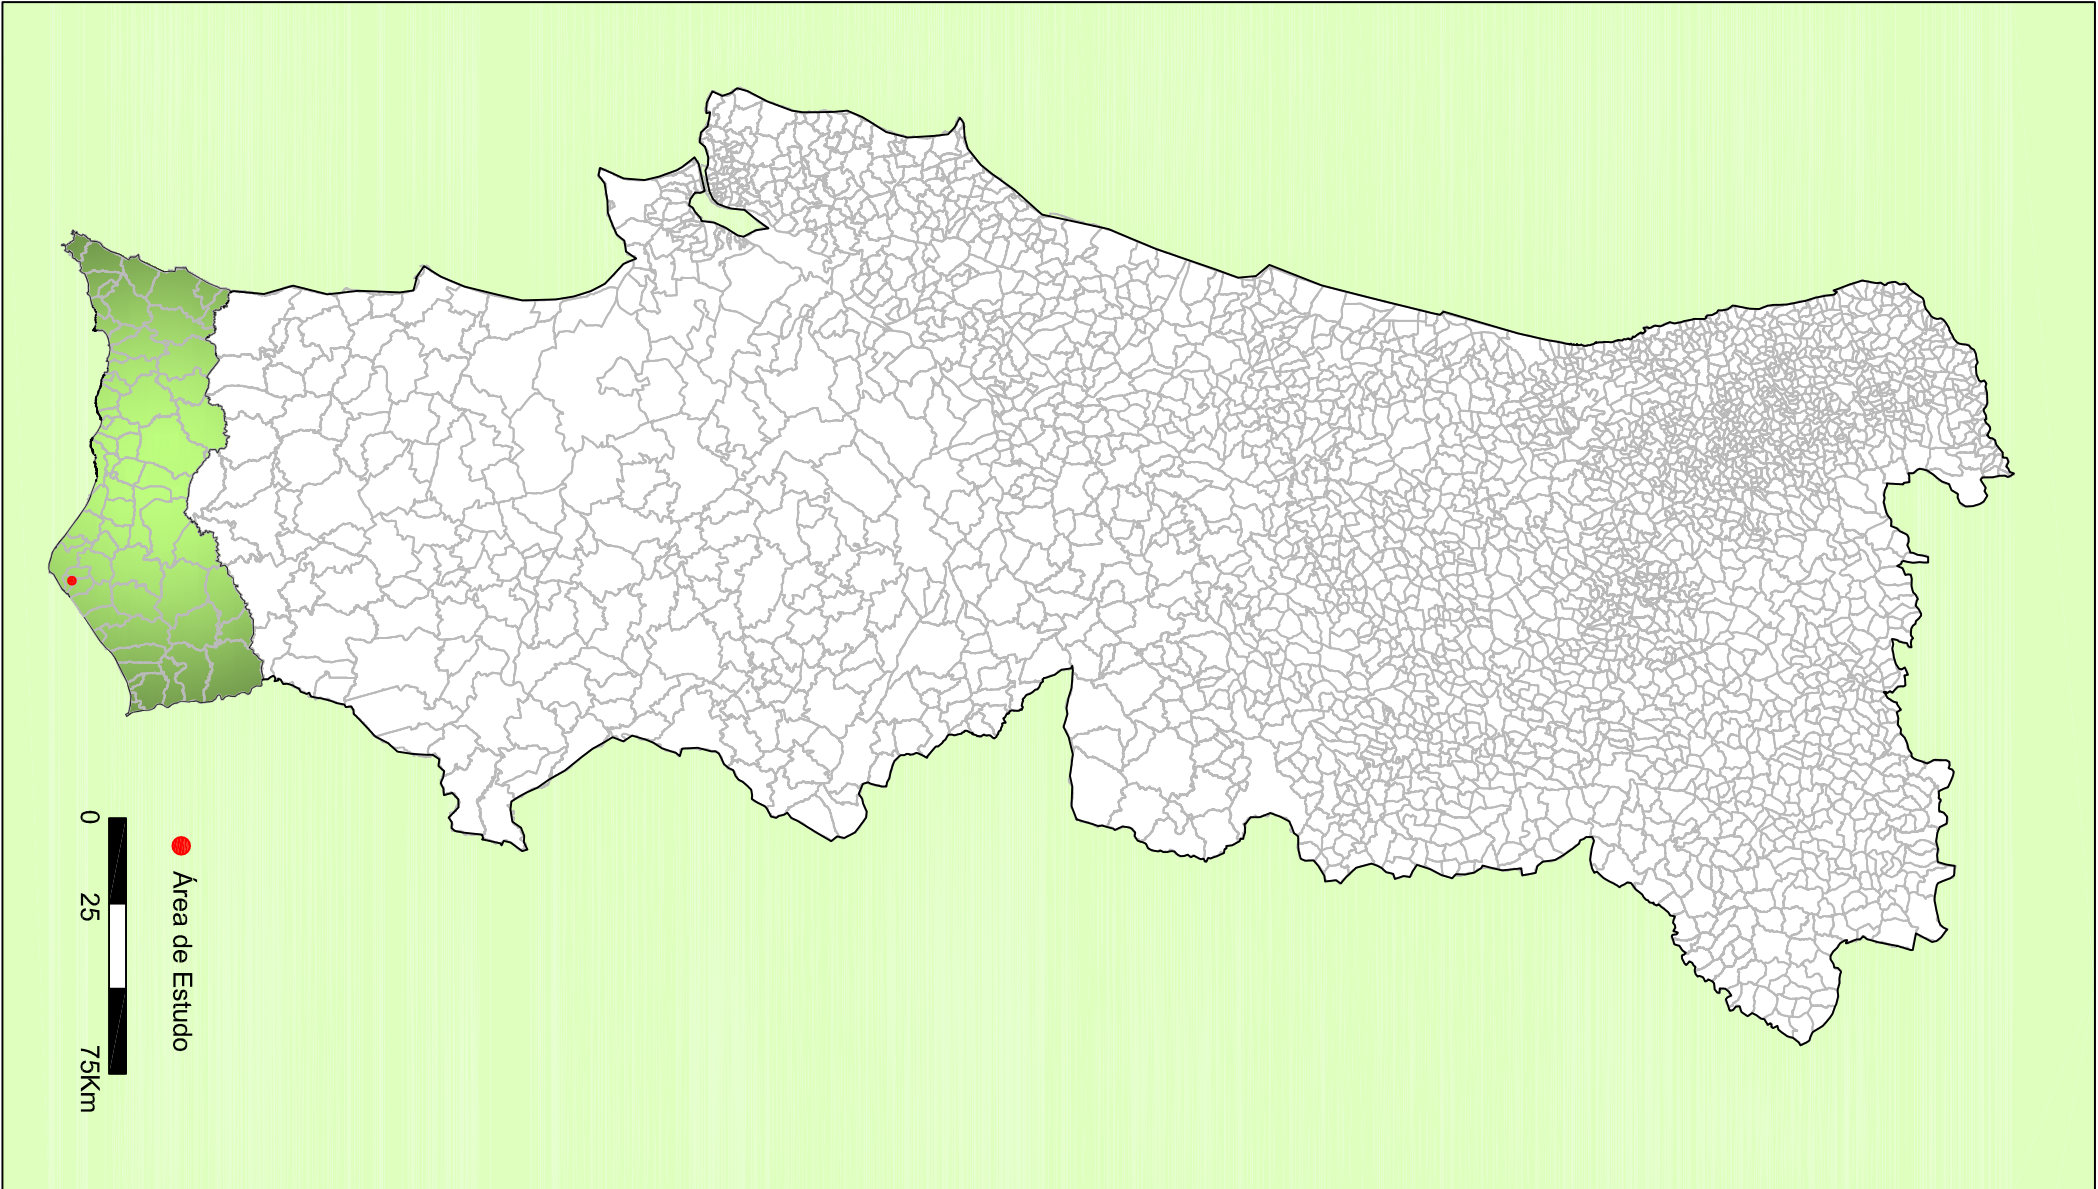


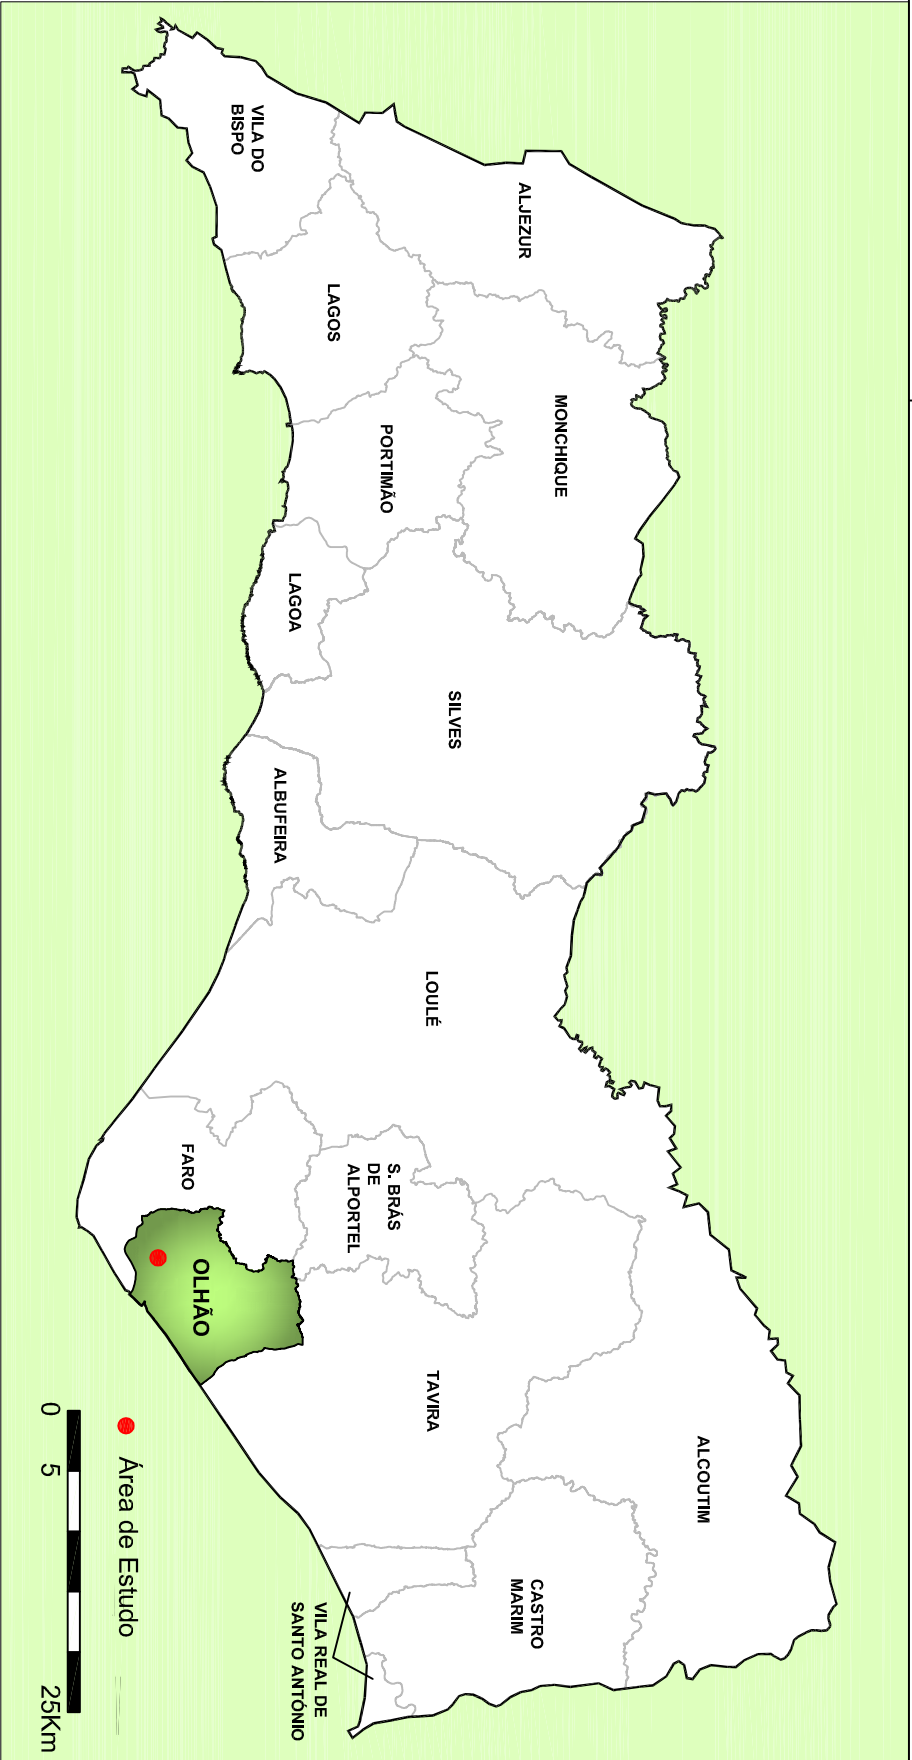

REQUERENTE:		IDENTIFICAÇÃO:		ANEXO:
VERBOS DO CAIS, S.A		ESTUDO DE IMPACTE AMBIENTAL DAS OBRAS ABRANGIDAS PELA AMPLIAÇÃO COMPLEMENTAR DO PONTO DE RECEÇÃO DE OLHÃO		
DESIGNAÇÃO:		PLANTA DE LOCALIZAÇÃO		
LOCAL:		Olhão		NORTE:
DATA:		Novembro, 2020		
ESCALA:		Várias		NORTE:
NORTE:				

FHN
FAUSTO HIDALGO DO NASCIMENTO
ARQUITETO (OBRAS DE ARQUITECTURA)
TEL: (00 351) 288 981299 - (00 351) 288 980020
faustohidalgo@outlook.pt - info@fhn.pt