



0 25 50 100 m

Base cartográfica - Maxar, Microsoft  
Fonte:  
Sistema de Coordenadas: ETRS 1989 Portugal TM06



**LEGENDA PROJETO**

Área de estudo

**INFRAESTRUTURAS DE PROJETO**


**CONDUTA**

**Tiologia**

Elevatória

Faixa de desmatção = Faixa de expropriação (12m)

Faixa de Decapagem (2,1m)

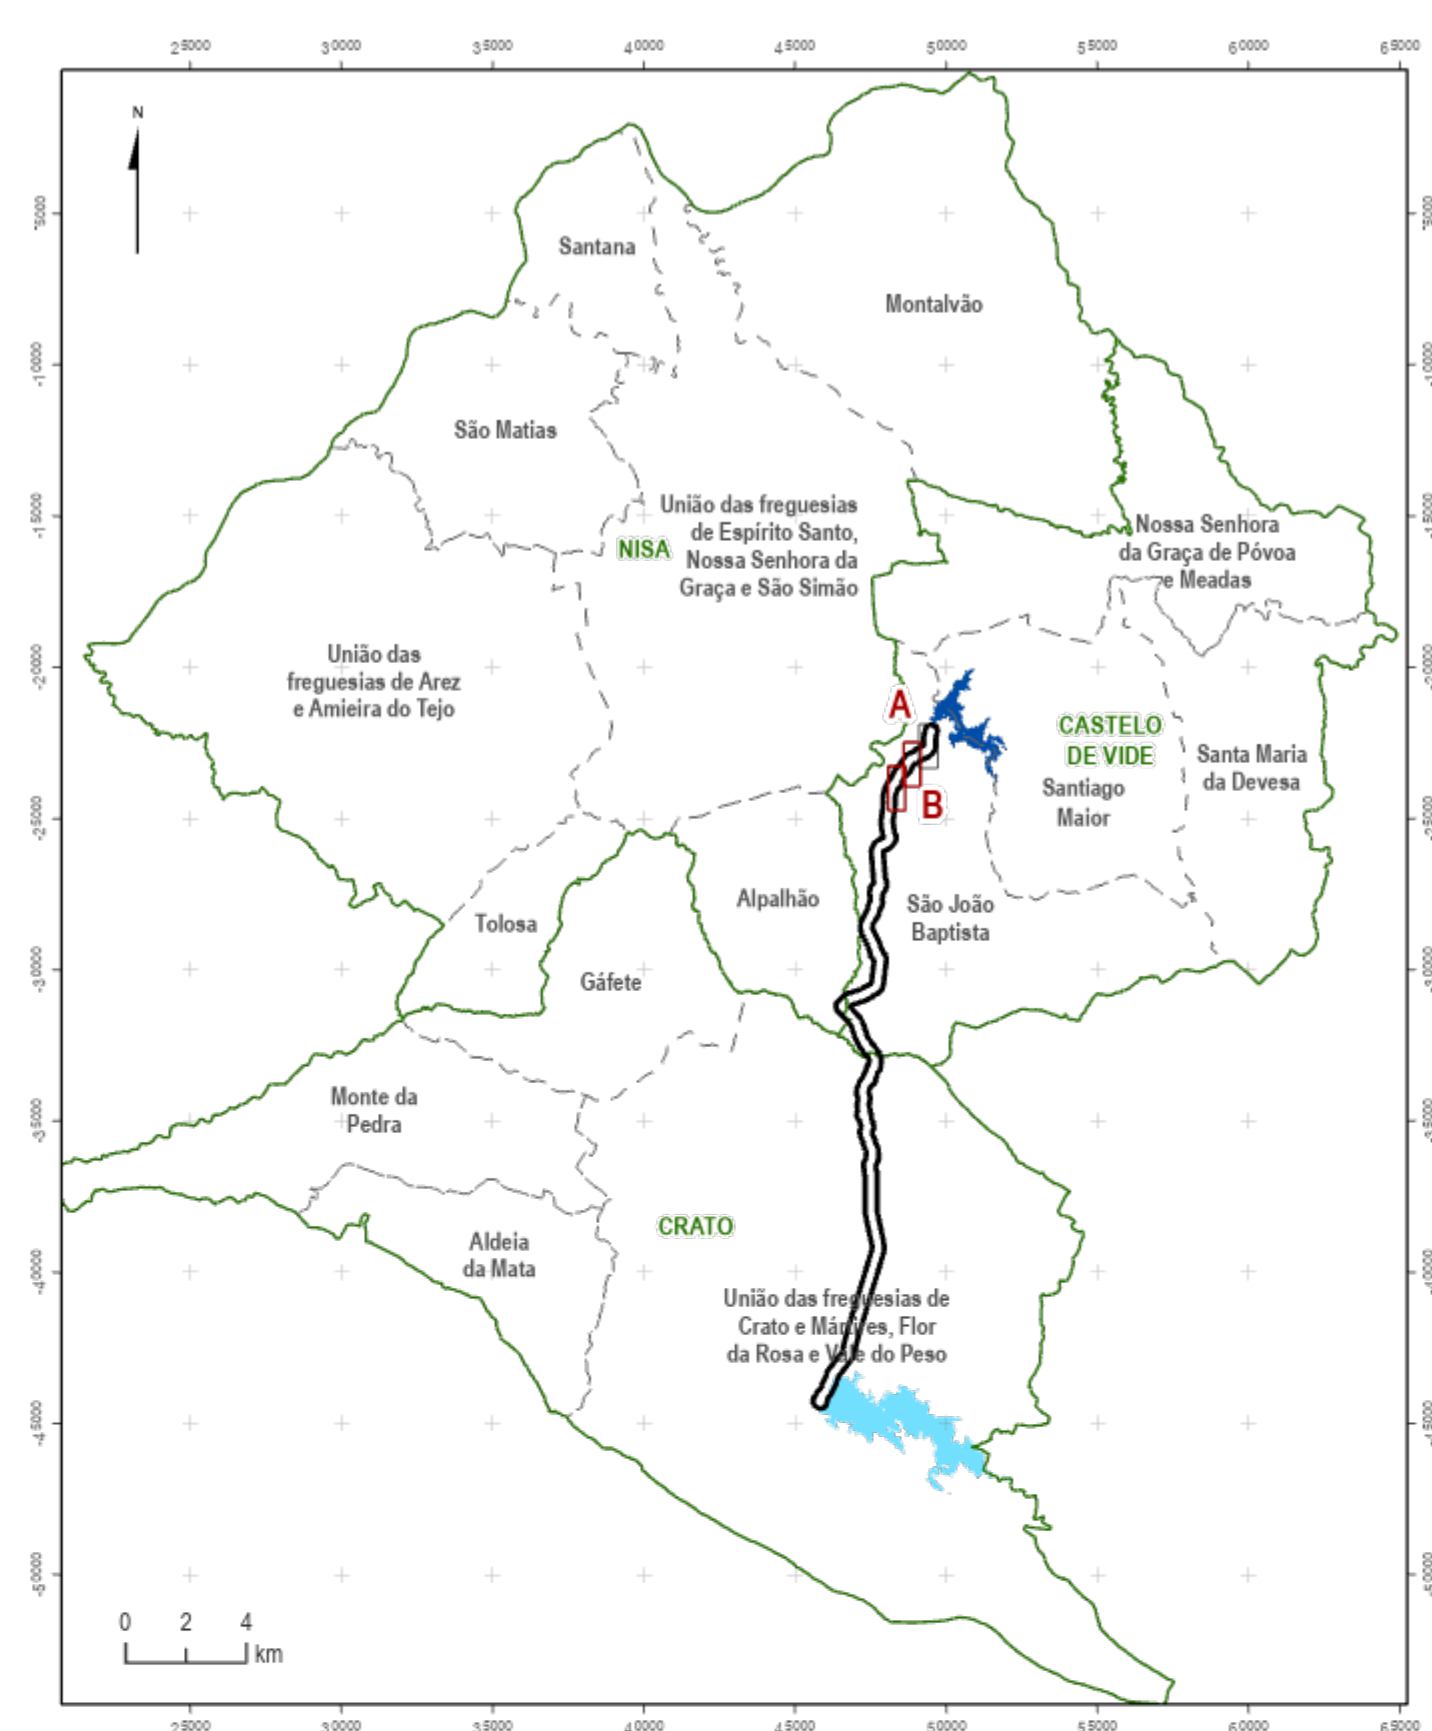

**LEGENDA ENQUADRAMENTO REGIONAL**

Área de estudo


Albufeira de Póvoa e Meadas

Concelhos Projeto

Futura albufeira do Pisão

Freguesias

Fonte: Base cartográfica - CAOP 2021, DGT, Albufeira Póvoa e Meadas - SNIAR, APA, Sistema de Coordenadas: ETRS 1989 Portugal TM06

Índice	Designação das alterações	Data	Projeto	Desenho	Visto
<b>COMUNIDADE INTERMUNICIPAL DO ALTO ALENTEJO</b>					
Projeto	JPS DGE	PROJETO DE EXECUÇÃO PARA O FORNECIMENTO DE ÁGUA À ETA DA PÓVOA (NO ÂMBITO DO AHFM DO CRATO – BARRAGEM DO PISÃO)			
Desenho	JPS DGE	ESTUDO DE IMPACTE AMBIENTAL ELEMENTOS ADICIONAIS		Desenho nº:	01
Visto	CCA	IDENTIFICAÇÃO DOS LIMITES DA OBRA		Arquivo	267-02-033
Aprovado	FMR			Data	OCTUBRO/2023
Escala	1:2 500				