



PLANTA
Esc. 1:1000

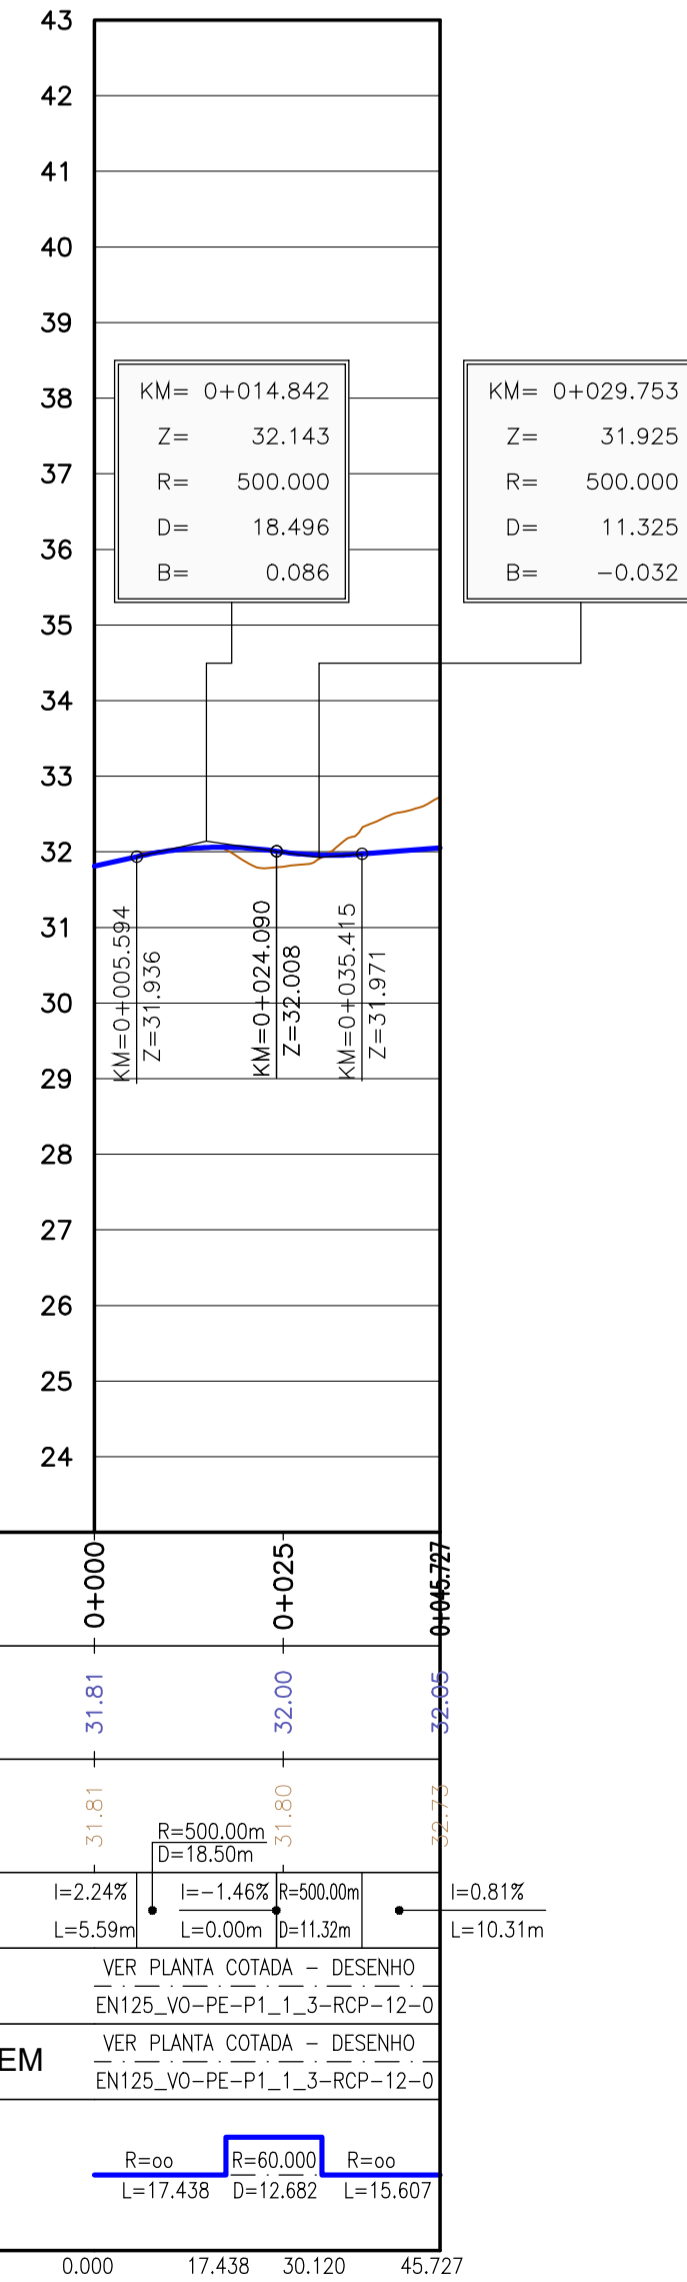


EN125 - VARIANTE DE OLHÃO
RESTABELECIMENTO 10
PERFIL LONGITUDINAL
Esc. H=1:1000
V=1:100

QUILOMETRAGEM	0+000	0+025	0+457.27
COTAS DA RASANTE	31.81	32.00	32.06
COTAS DO TERRENO	31.81	31.80	32.26
ELEMENTOS DA RASANTE	i=2.24% L=5.59m i=-1.46% R=500.00m L=0.00m D=11.32m i=0.81% L=10.31m		
SOBREELEVAÇÃO	VER PLANTA COTADA - DESENHO EN125_VO-PE-P1_1_3-RCP-12-0		
LARGURA DA FAIXA DE RODAGEM	VER PLANTA COTADA - DESENHO EN125_VO-PE-P1_1_3-RCP-12-0		
ELEMENTOS DO TRAÇADO	R=60.000 L=17.438 R=60.000 D=12.662 R=60.000 L=15.607		
DIAGRAMA DAS CURVAS	[Diagram showing curve elements]		

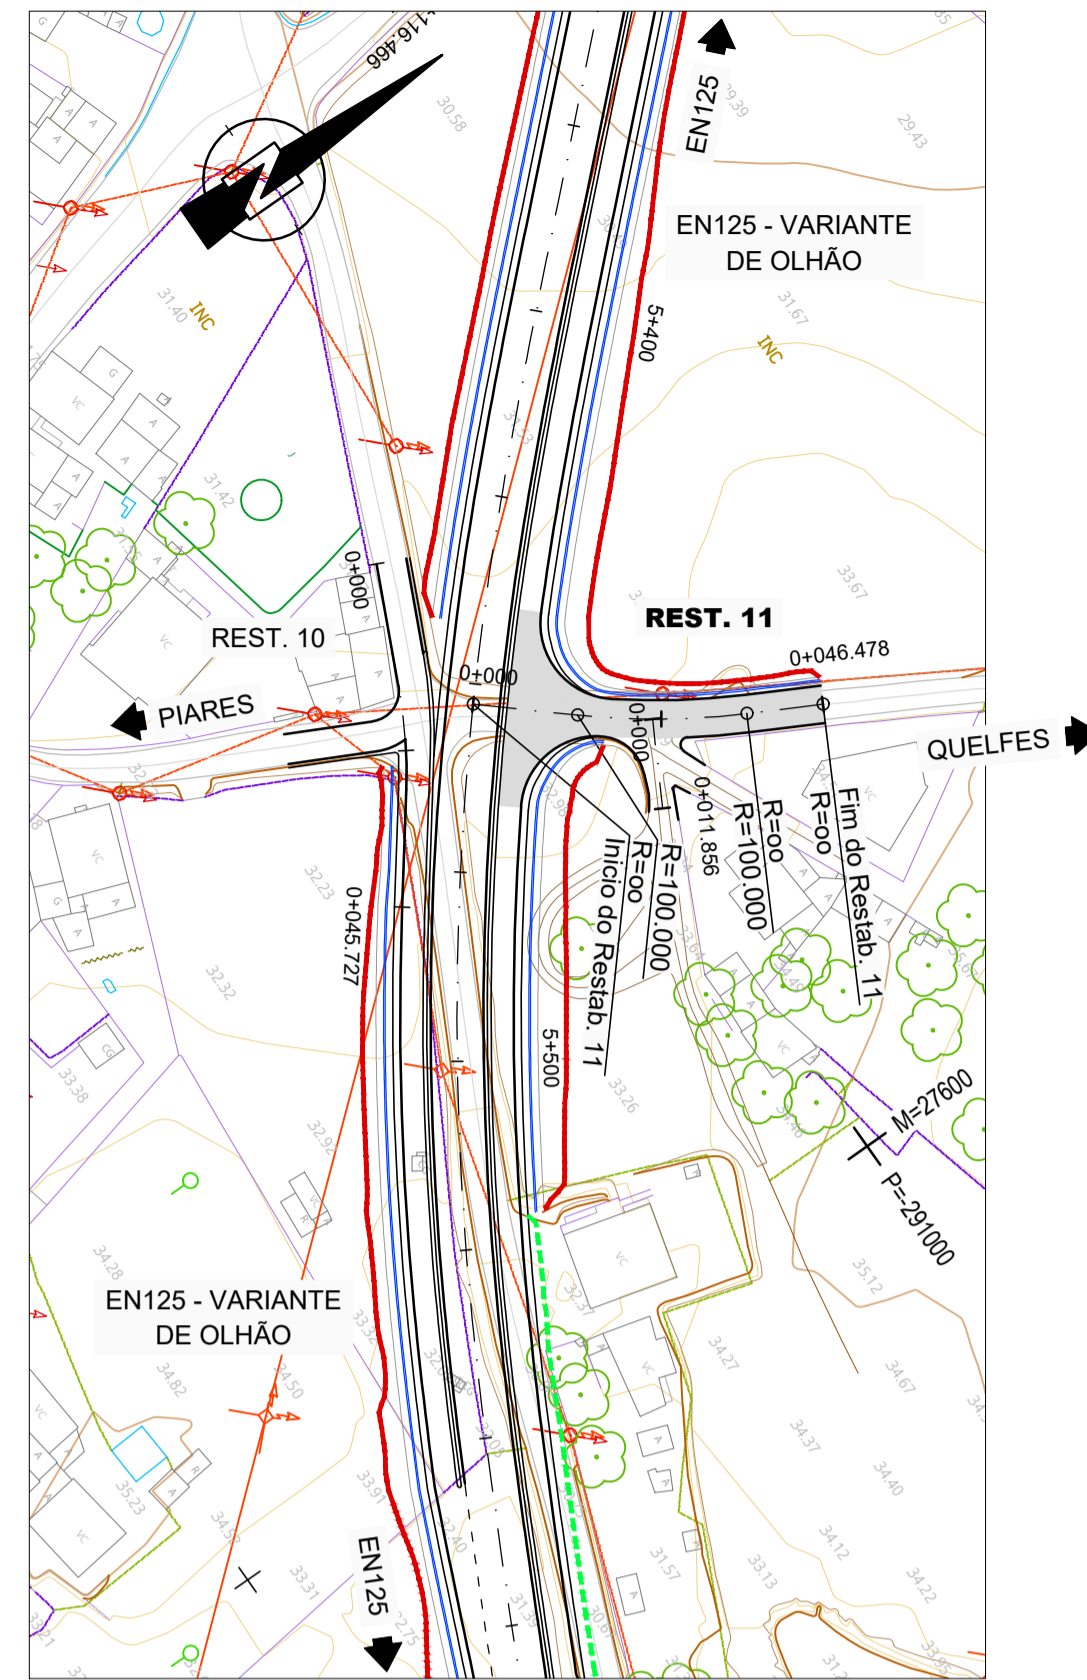


PLANTA
Esc. 1:1000

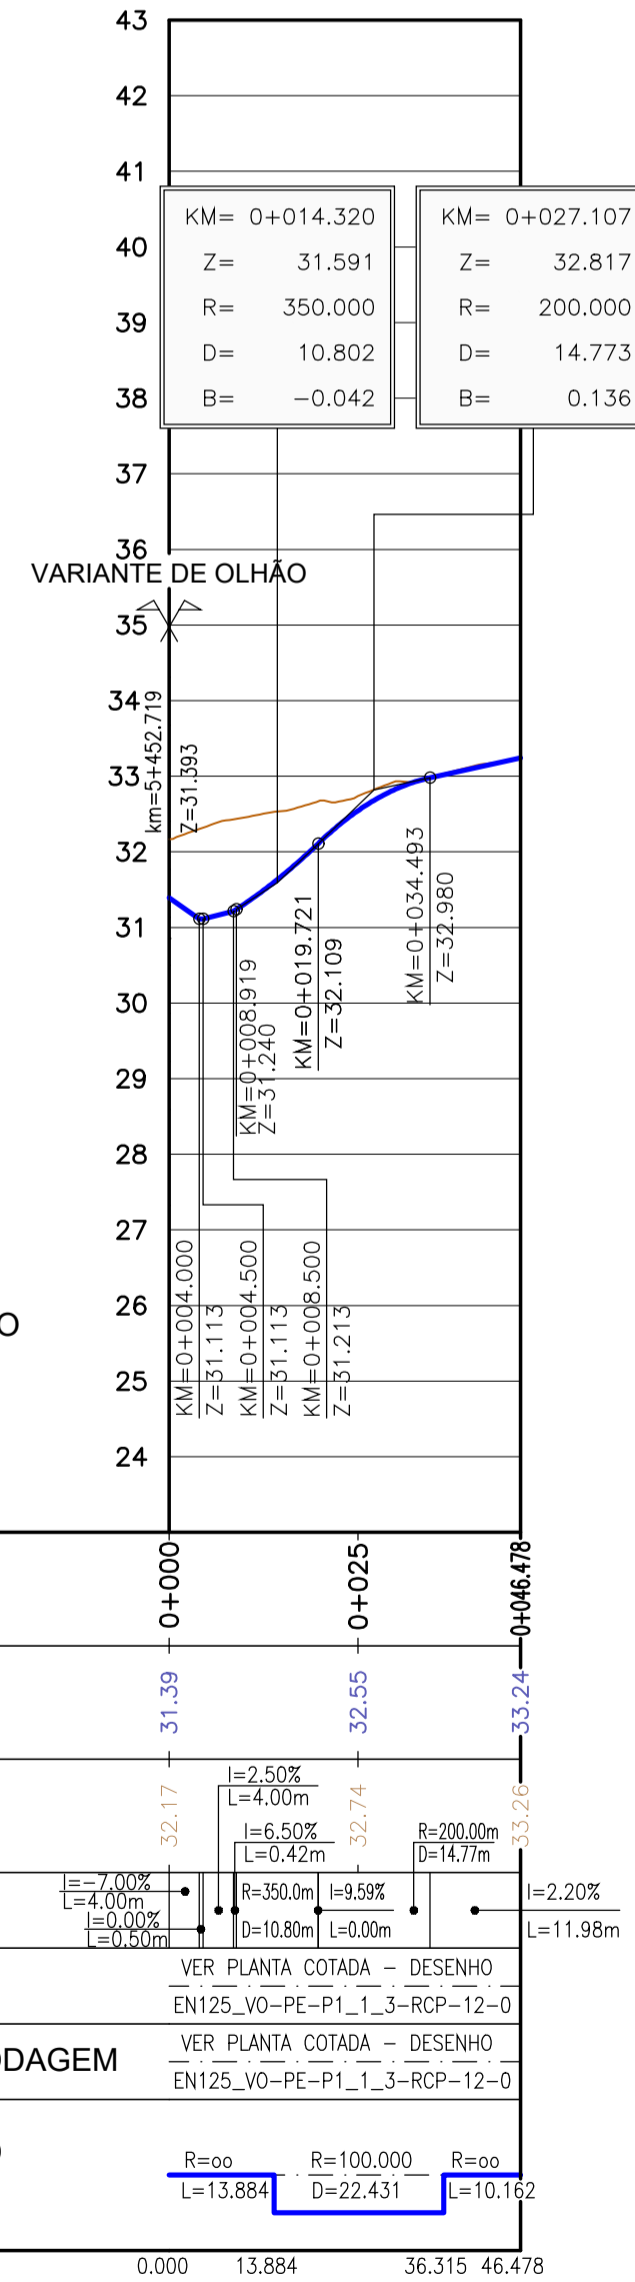


EN125 - VARIANTE DE OLHÃO
RESTABELECIMENTO 11
PERFIL LONGITUDINAL
Esc. H=1:1000
V=1:100

QUILOMETRAGEM	0+000	0+025	0+46.478
COTAS DA RASANTE	31.39	32.55	33.24
COTAS DO TERRENO	32.17	32.74	33.26
ELEMENTOS DA RASANTE	i=-2.00% L=2.00m i=6.50% R=350.00m L=0.42m i=9.59% R=200.00m L=14.77m i=2.20% L=11.98m		
SOBREELEVAÇÃO	VER PLANTA COTADA - DESENHO EN125_VO-PE-P1_1_3-RCP-12-0		
LARGURA DA FAIXA DE RODAGEM	VER PLANTA COTADA - DESENHO EN125_VO-PE-P1_1_3-RCP-12-0		
ELEMENTOS DO TRAÇADO	R=100.000 L=13.884 R=100.000 D=22.451 R=100.000 L=10.162		
DIAGRAMA DAS CURVAS	[Diagram showing curve elements]		

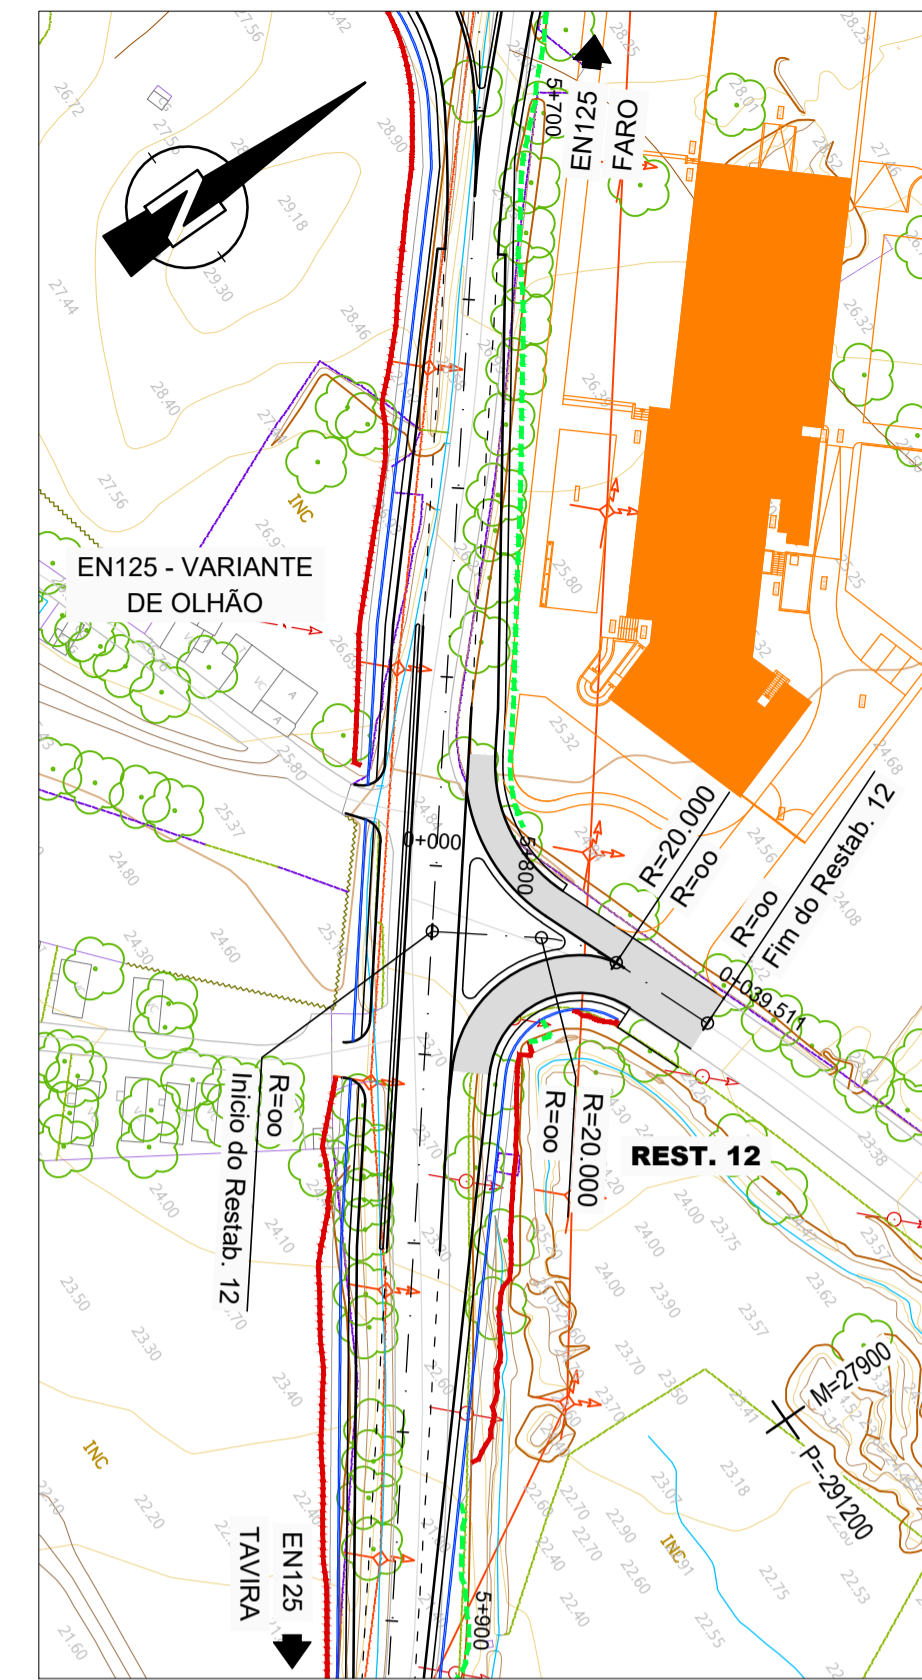


PLANTA
Esc. 1:1000

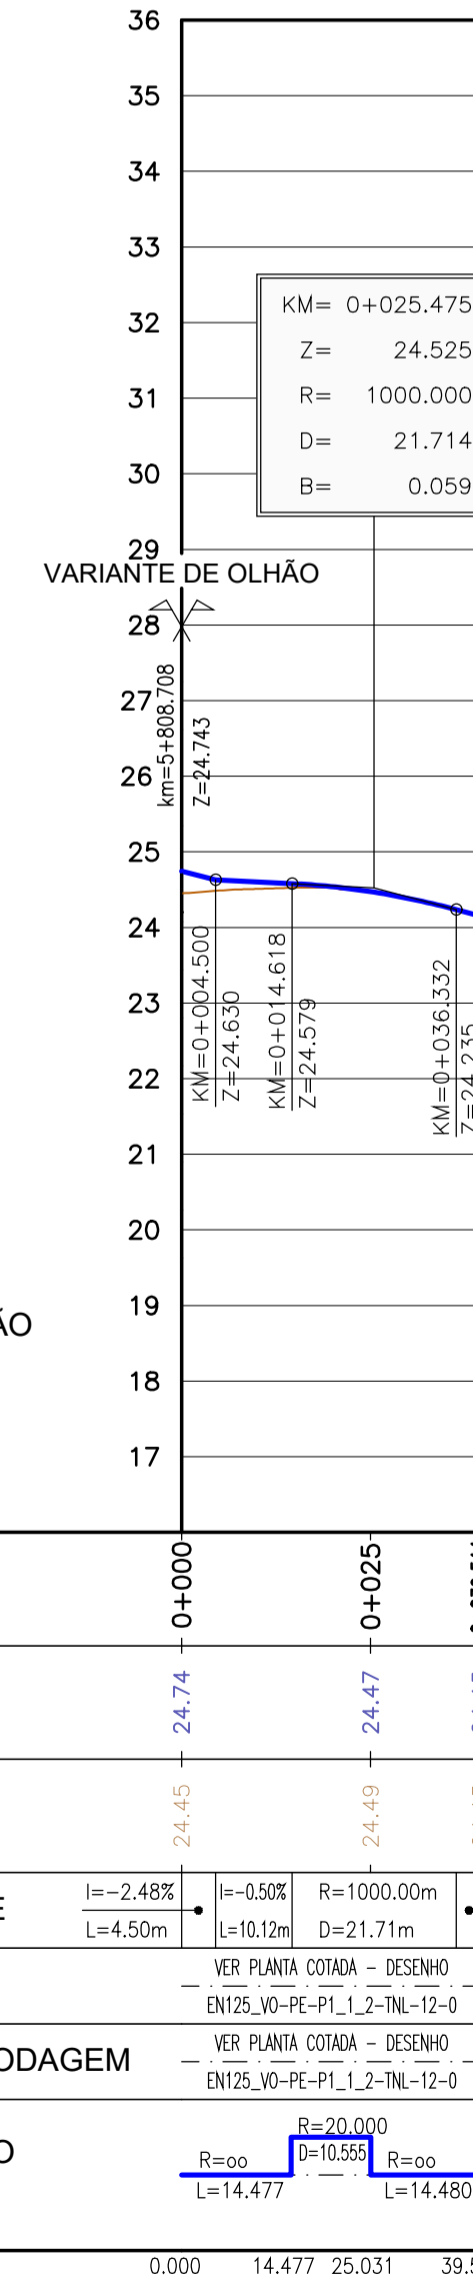


EN125 - VARIANTE DE OLHÃO
RESTABELECIMENTO 12
PERFIL LONGITUDINAL
Esc. H=1:1000
V=1:100

QUILOMETRAGEM	0+000	0+025	0+45.727
COTAS DA RASANTE	24.74	24.47	24.45
COTAS DO TERRENO	24.45	24.49	24.45
ELEMENTOS DA RASANTE	i=-2.48% L=4.50m i=-0.50% L=10.12m R=1000.00m D=21.71m i=-2.67% L=3.18m		
SOBREELEVAÇÃO	VER PLANTA COTADA - DESENHO EN125_VO-PE-P1_1_2-TNL-12-0		
LARGURA DA FAIXA DE RODAGEM	VER PLANTA COTADA - DESENHO EN125_VO-PE-P1_1_2-TNL-12-0		
ELEMENTOS DO TRAÇADO	R=20.000 L=14.477 R=10.553 D=8.425 R=20.000 L=14.480		
DIAGRAMA DAS CURVAS	[Diagram showing curve elements]		

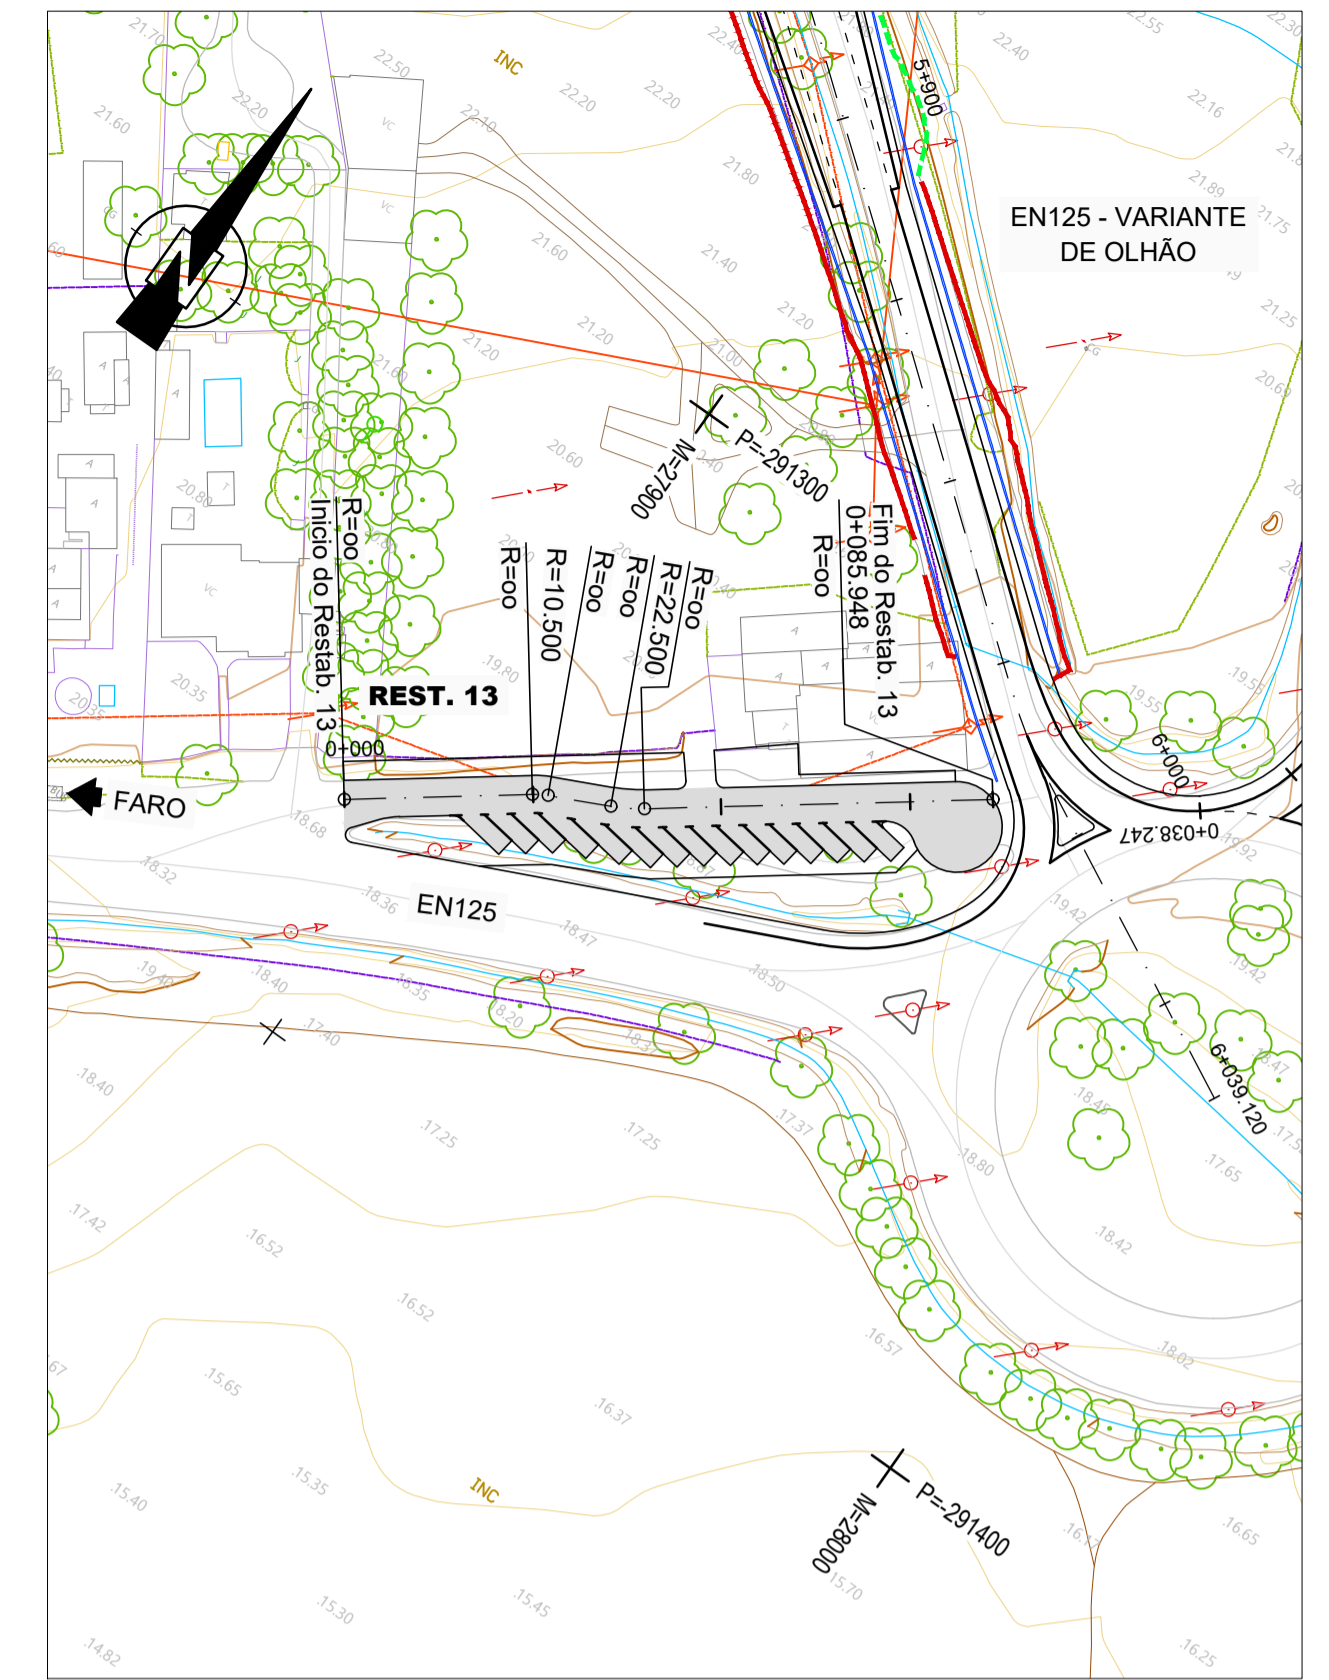

PLANTA
Esc. 1:1000

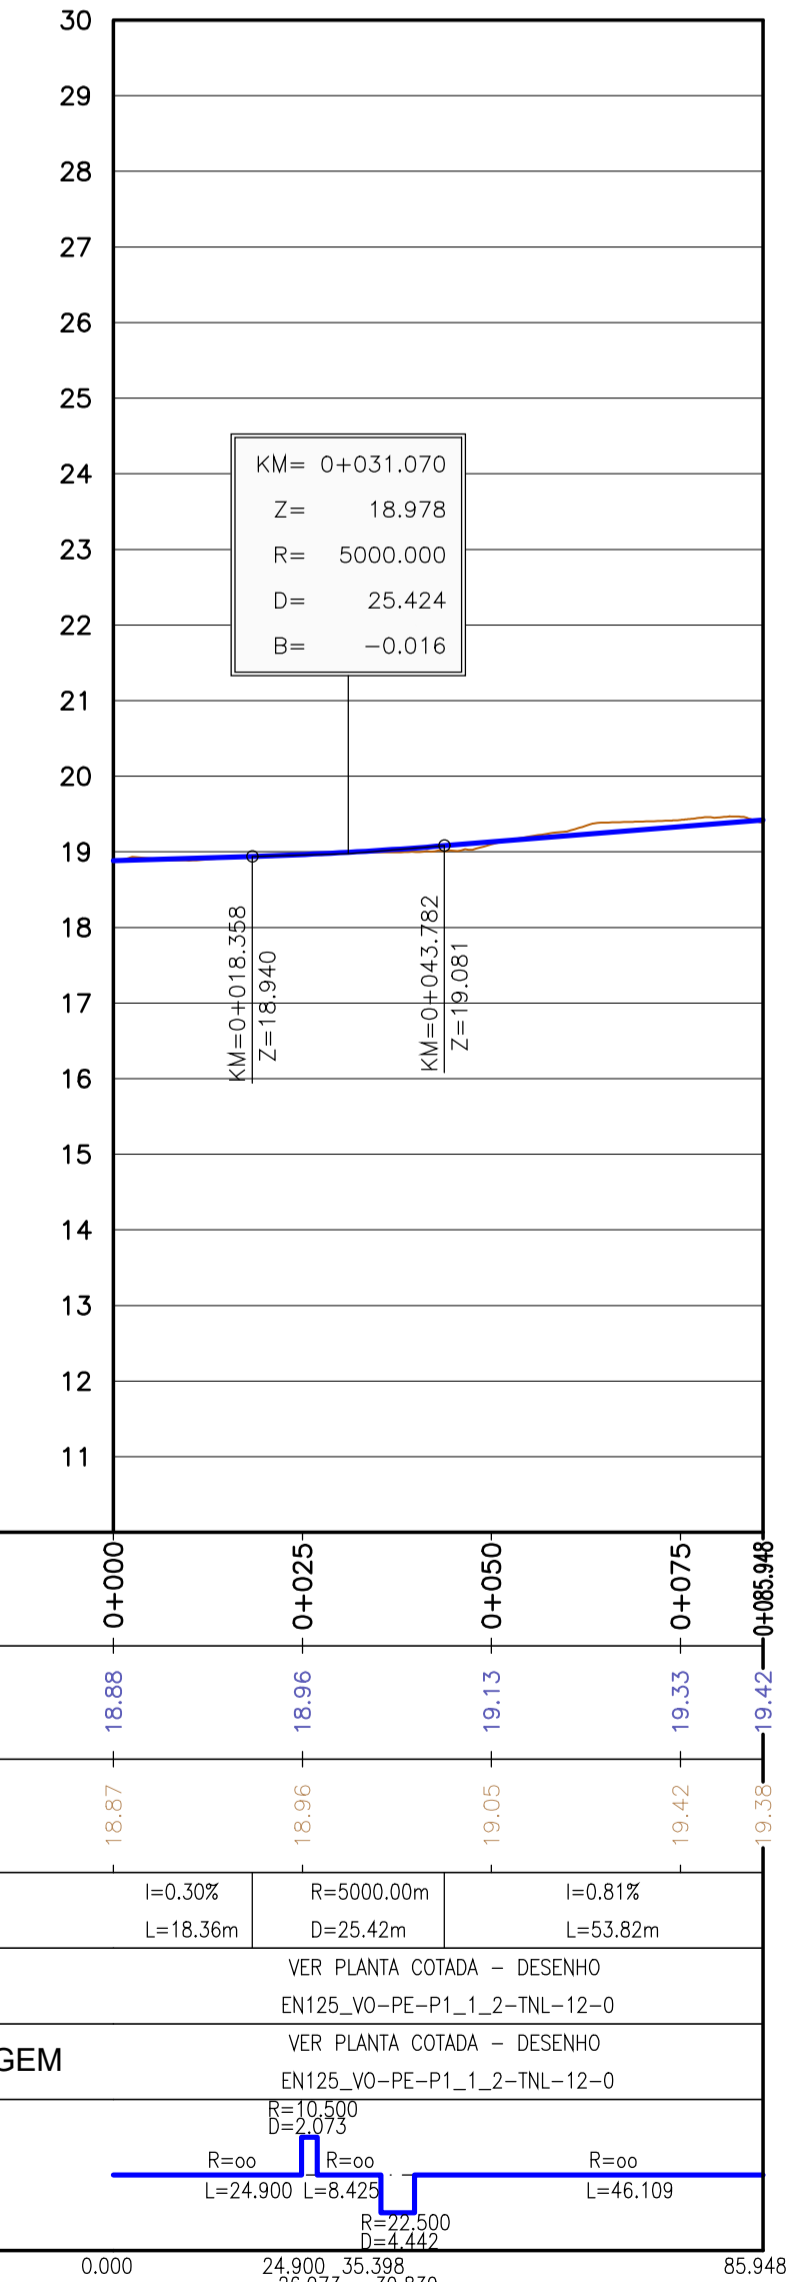

EN125 - VARIANTE DE OLHÃO
RESTABELECIMENTO 13
PERFIL LONGITUDINAL
Esc. H=1:1000
V=1:100

QUILOMETRAGEM	0+000	0+025	0+050	0+075	0+085.948
COTAS DA RASANTE	18.88	18.96	19.13	19.33	19.42
COTAS DO TERRENO	18.87	18.96	19.05	19.42	19.39
ELEMENTOS DA RASANTE	i=0.30% L=18.36m R=5000.00m D=25.42m i=0.81% L=53.82m				
SOBREELEVAÇÃO	VER PLANTA COTADA - DESENHO EN125_VO-PE-P1_1_2-TNL-12-0				
LARGURA DA FAIXA DE RODAGEM	VER PLANTA COTADA - DESENHO EN125_VO-PE-P1_1_2-TNL-12-0				
ELEMENTOS DO TRAÇADO	R=10.500 L=24.900 R=10.500 D=8.425 R=10.500 L=46.109				
DIAGRAMA DAS CURVAS	[Diagram showing curve elements]				