




NV.02.DG042.03| EN103-VV-V-P1.1.1-301B a 324B.dwg

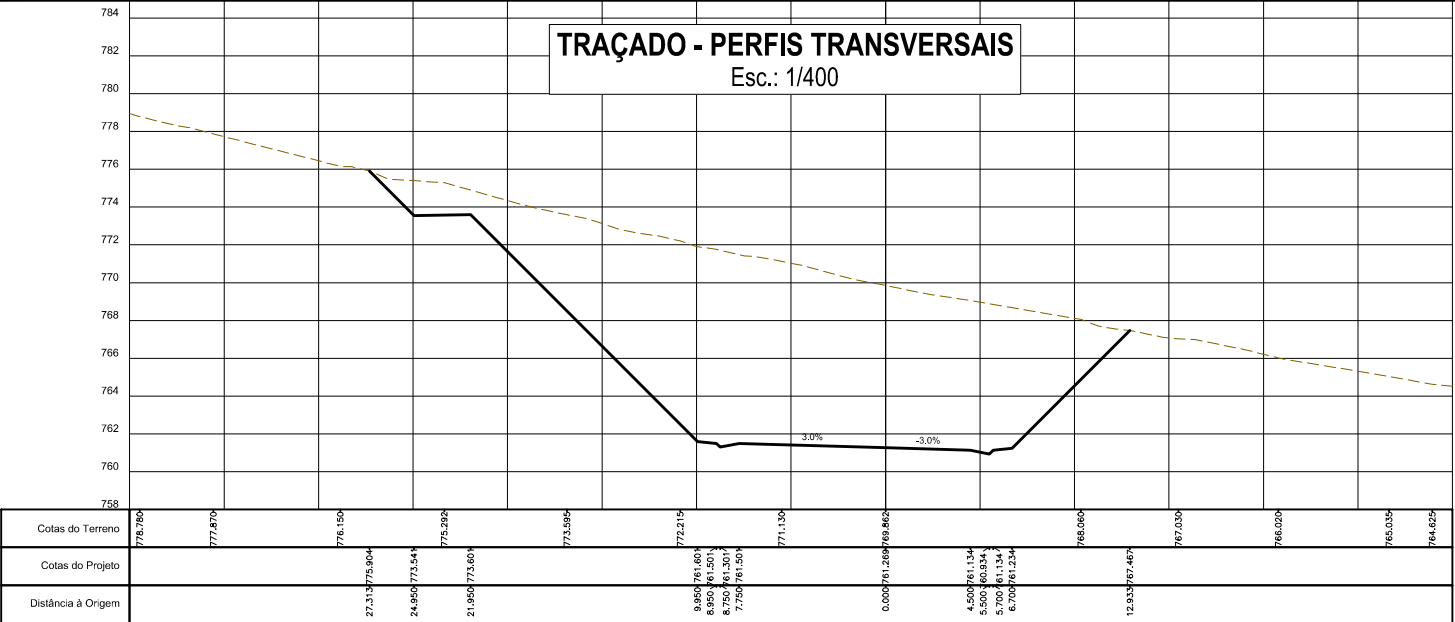

2+125.000

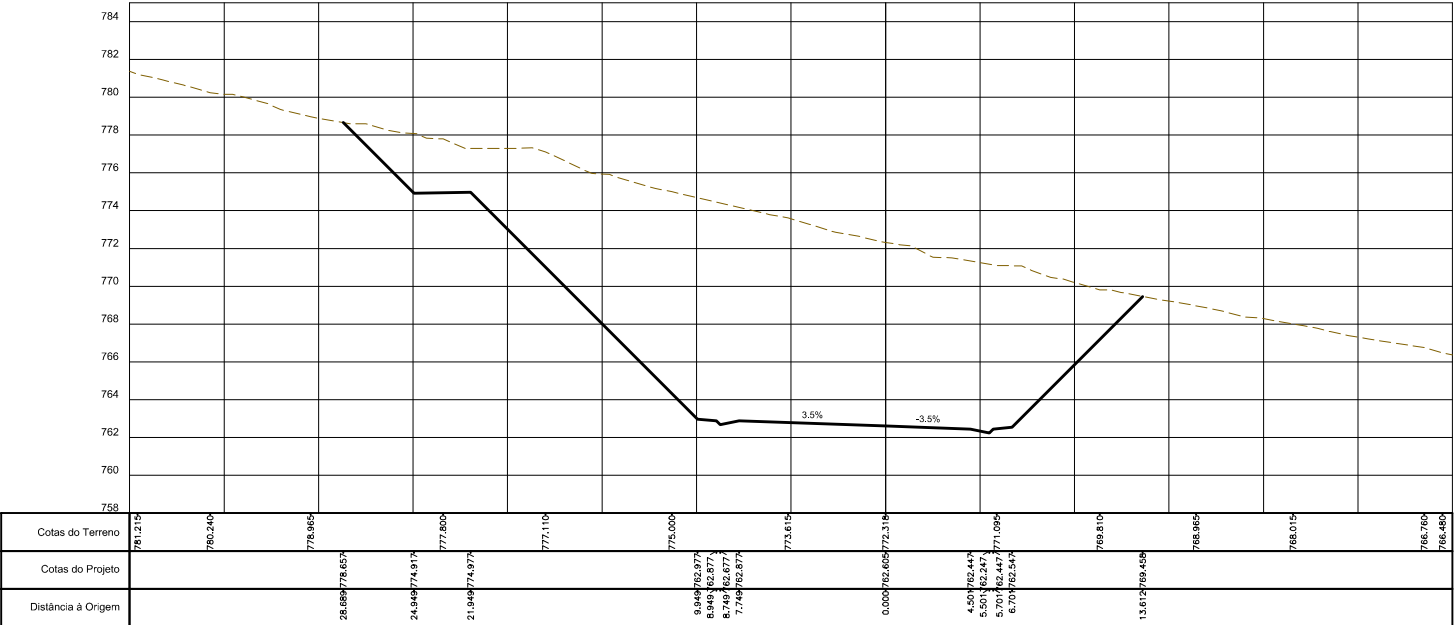

2+100.000

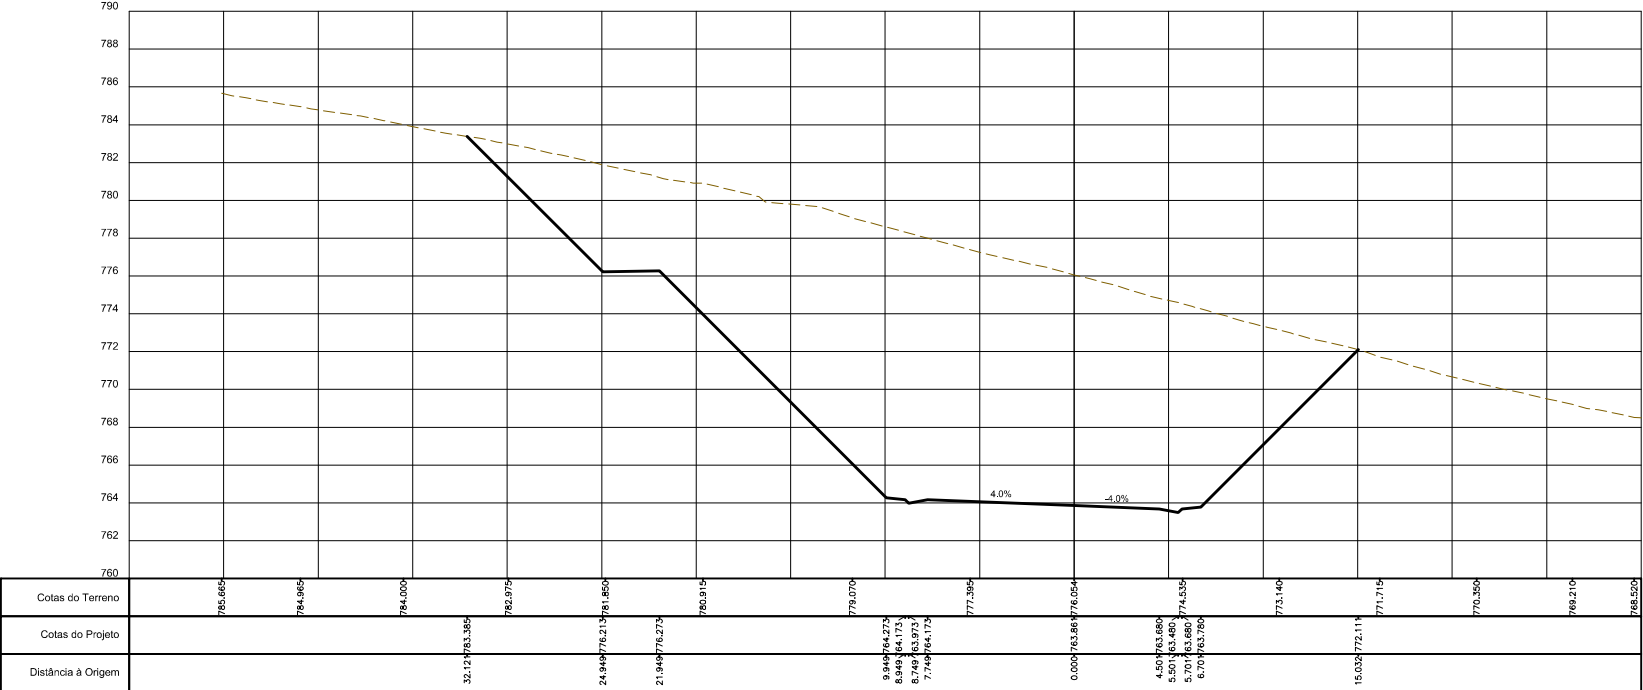

2+075.000



Projeto: EN103
VINHAIS / BRAGANÇA, CONSTRUÇÃO DE VARIANTES

Proj.:	JF
Colab.:	NR/PT
Des.:	HE/PQ
Verif.:	DN
Aprov.:	Rev.
Des.:	SET / 2024
Verif.:	MAI / 2024
Aprov.:	DATA
Alterações de acordo com o parecer da IP	
Versão original	
Descrição da revisão	

Escala:	A3: 1/400
Processo:	2867VVC 283VVC

Especialidade:	TRAÇADO GERAL
Designação:	VARIANTE VILA VERDE TRAÇADO PERFIS TRANSVERSAIS (Km 2+075 a km 2+100)

Desenho:	EN103-VV-V-P1.1.1-314B
Fase:	PROJETO DE EXECUÇÃO
Data:	MAIO 2024