





0 25 50 100 m

Base cartográfica - Maxar, Microsoft
 Fonte:
 Sistema de Coordenadas: ETRS 1989 Portugal TM06

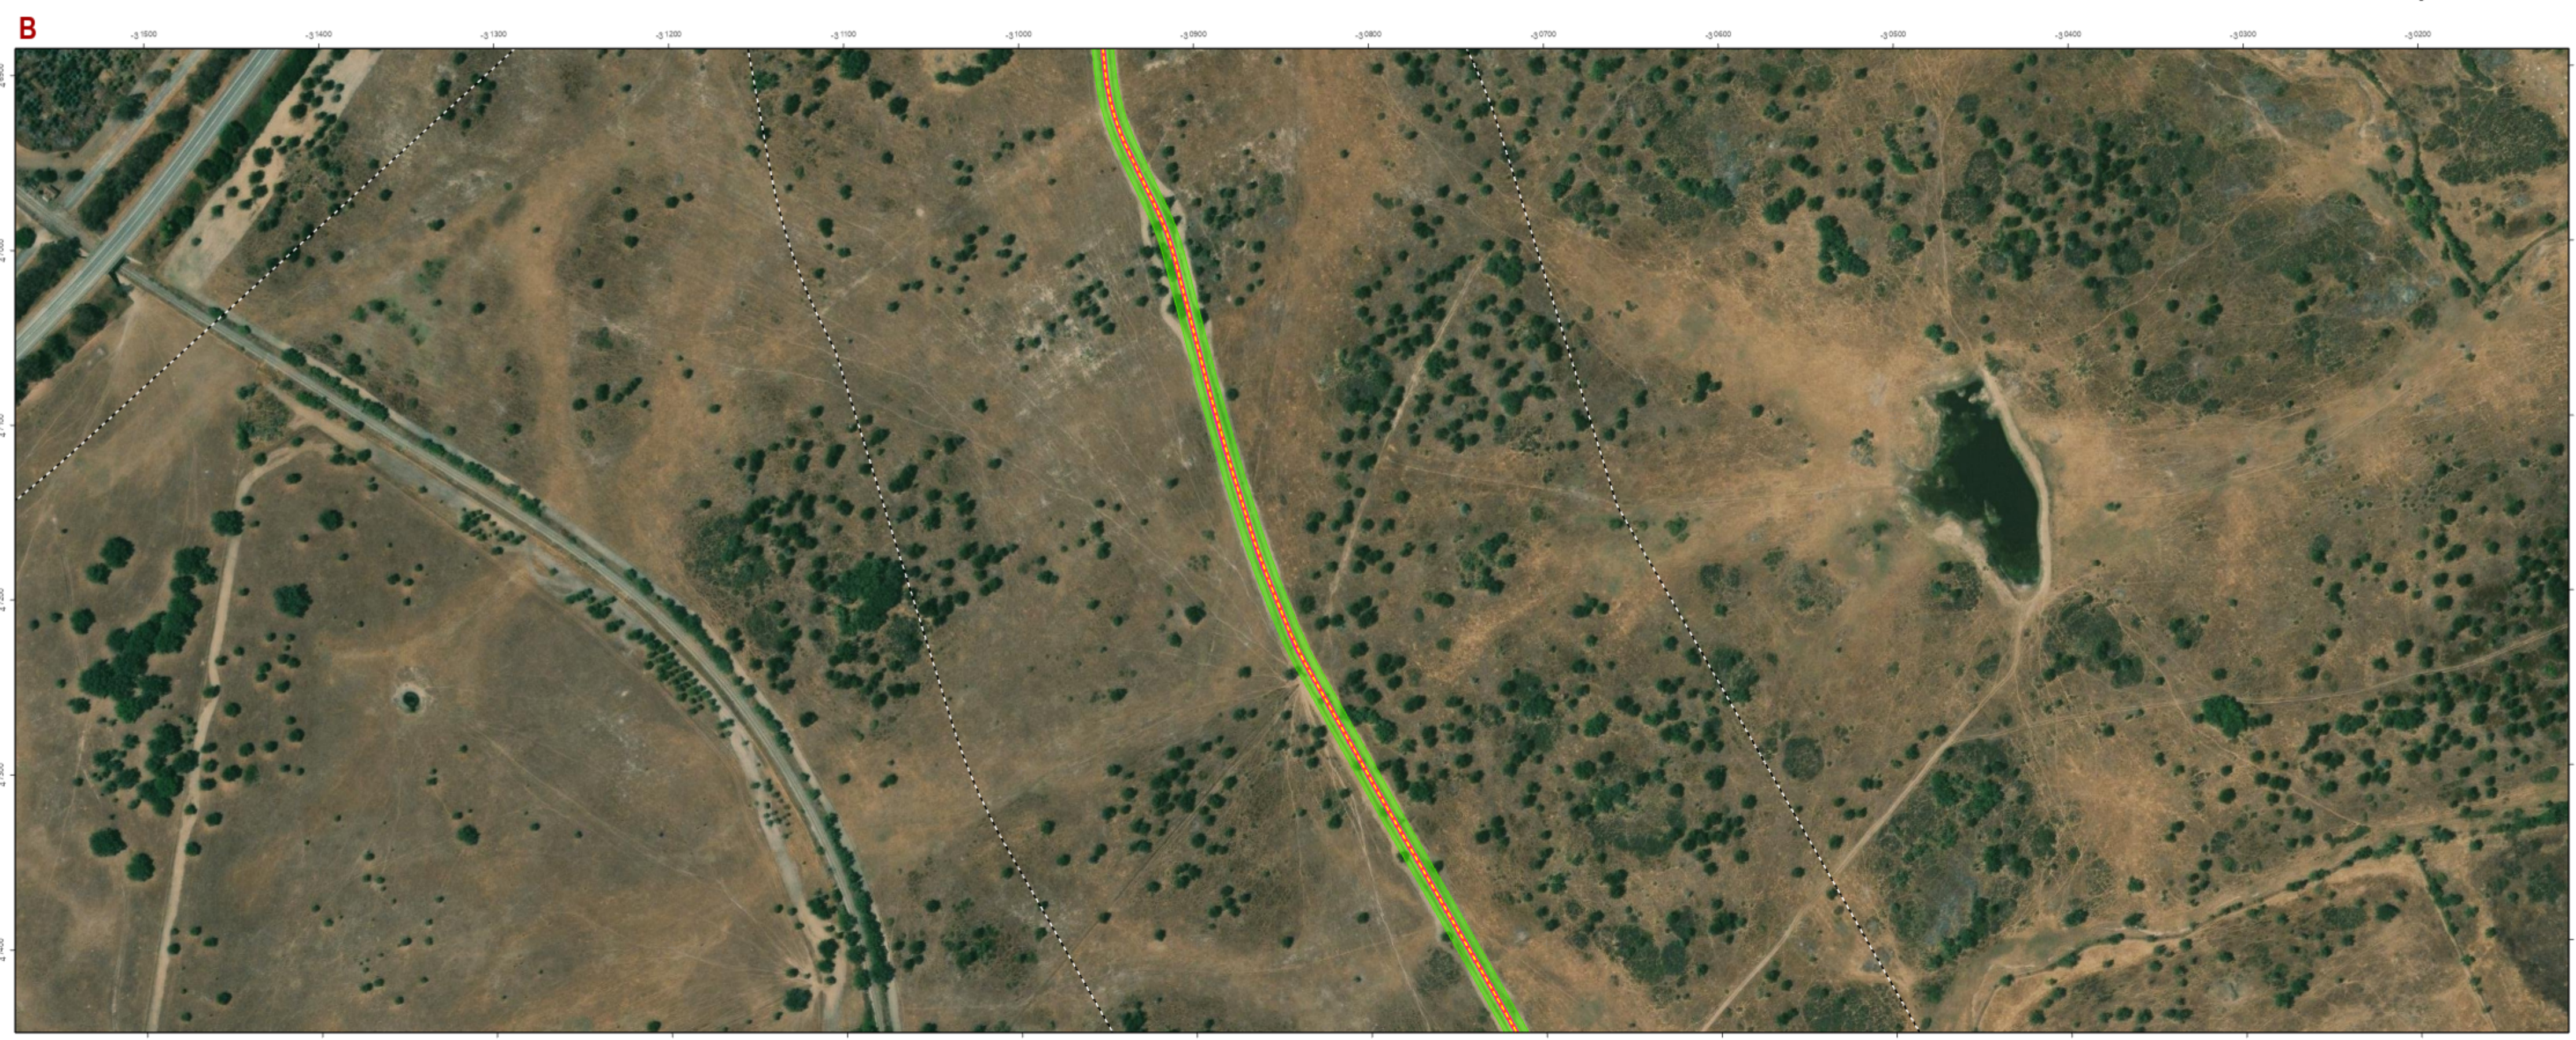

LEGENDA PROJETO

Área de estudo
 Faixa de desmatção = Faixa de expropriação (12m)
 Faixa de Decapagem (2,1m)
INFRAESTRUTURAS DE PROJETO
CONDUTA
Tiologia
 Elevatória

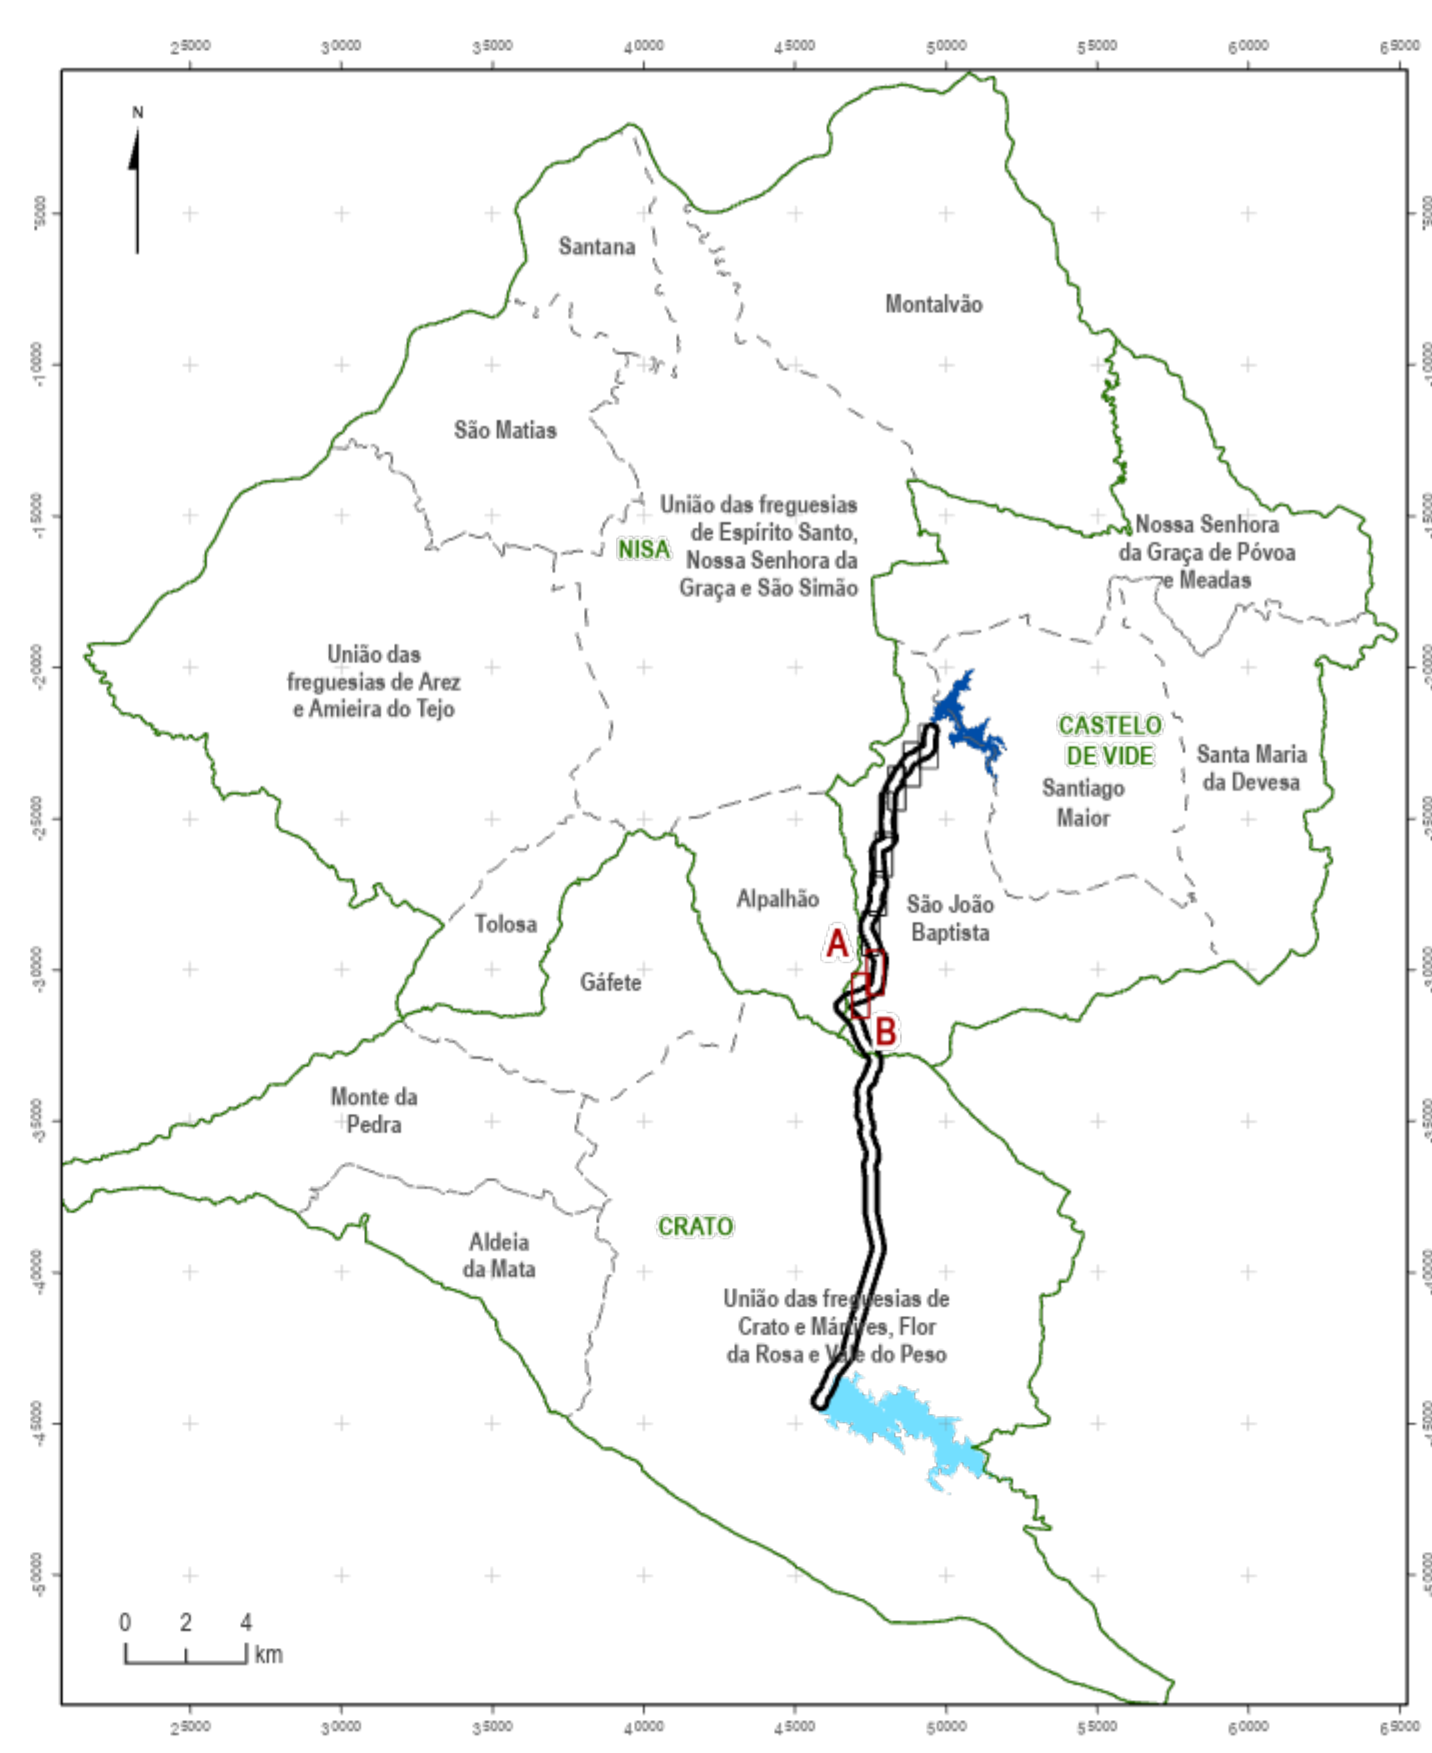

LEGENDA ENQUADRAMENTO REGIONAL

Área de estudo
 Concelhos Projeto
 Albufeira de Póvoa e Meadas
 Futura albufeira do Pisão
 Freguesias

Fonte: Base cartográfica - CAOP 2021, DGT, Albufeira Póvoa e Meadas - SNI/Arb, APA, Sistema de Coordenadas: ETRS 1989 Portugal TM06

Índice	Designação das alterações	Data	Projeto	Desenho	Visto
COMUNIDADE INTERMUNICIPAL DO ALTO ALENTEJO					
Projeto JPS DGE	PROJETO DE EXECUÇÃO PARA O FORNECIMENTO DE ÁGUA À ETA DA PÓVOA (NO ÂMBITO DO AHFM DO CRATO – BARRAGEM DO PISÃO)				
Desenho JPS DGE	ESTUDO DE IMPACTE AMBIENTAL ELEMENTOS ADICIONAIS			Desenho nº: 01	Folha: 05/12
Visto CCA	IDENTIFICAÇÃO DOS LIMITES DA OBRA			Arquivo: 267-02-033	Revisão:
Aprovado FMR				Data: OUTUBRO/2023	
Escala: 1:2 500					