
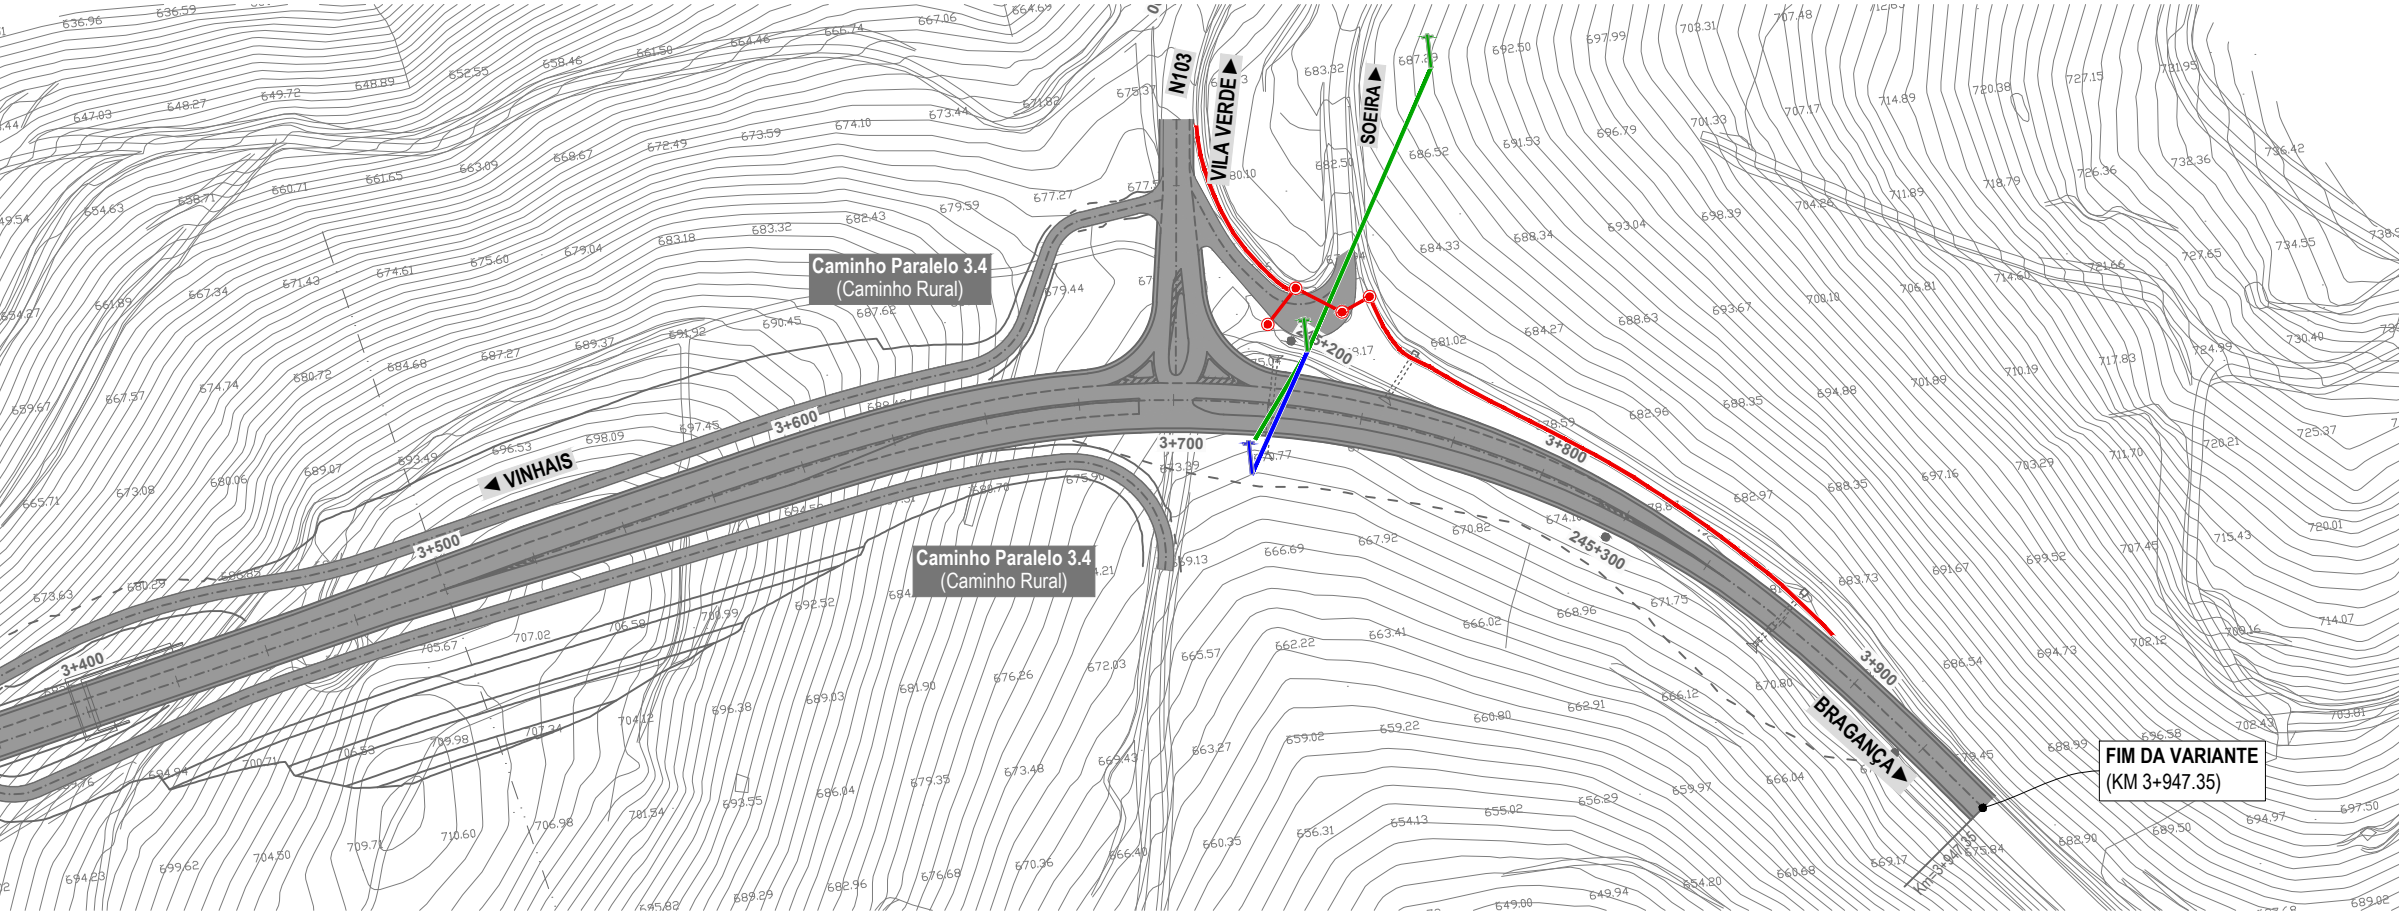


SERVIÇOS AFETADOS - PLANTA
Esc.: 1/2000

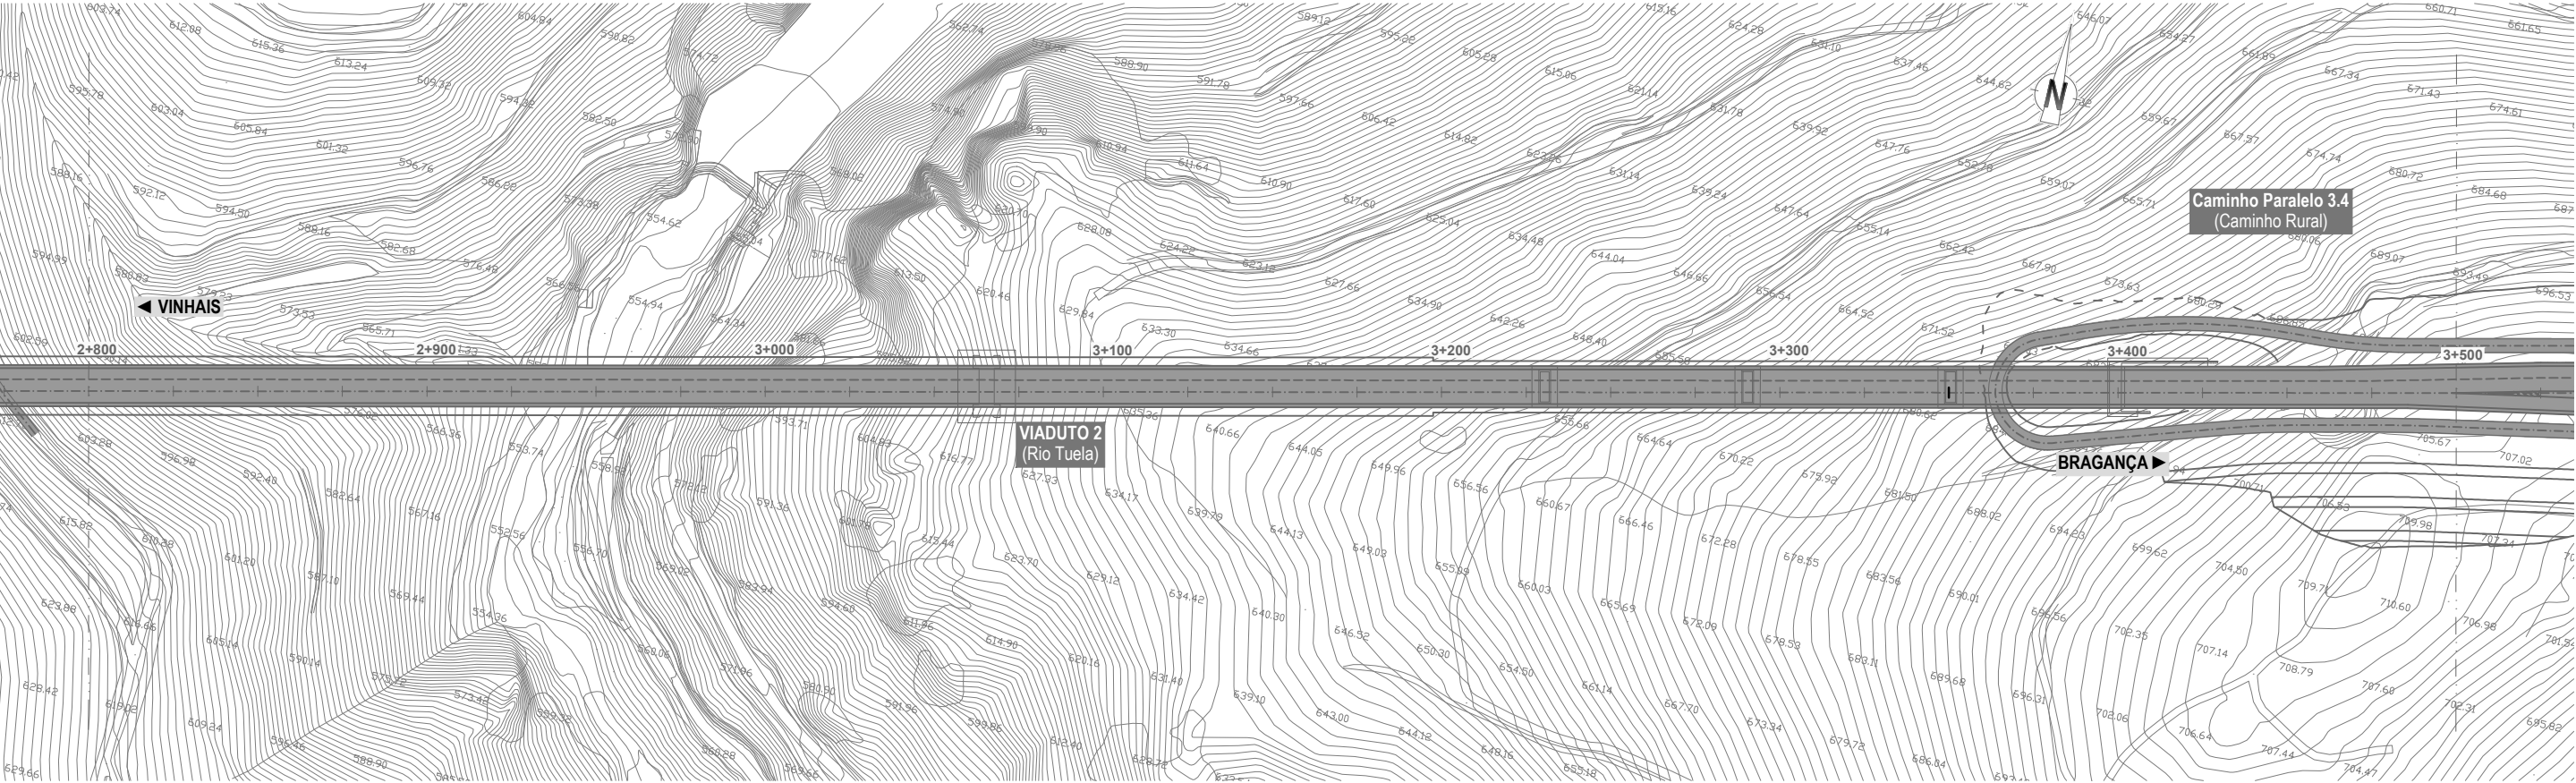

LEGENDA:

Existente:

- APOIO EM MADEIRA OU BETÃO COM REDE DE TELECOMUNICAÇÕES
- REDE DE TELECOMUNICAÇÕES

Intervenção - Rede Aérea:

- APOIO COM REDE DE TELECOMUNICAÇÕES
- REDE DE TELECOMUNICAÇÕES A DESVIAR

Intervenção - Canal Técnico Rodoviário:

- CAIXA DE VISITA DE TELECOMUNICAÇÕES A DESATIVAR (REFORMULAÇÃO INDICADA EM TOMO INDIVIDUALIZADO)
- REDE DE TELECOMUNICAÇÕES EXISTENTE A DESATIVAR (REFORMULAÇÃO INDICADA EM TOMO INDIVIDUALIZADO)

NV.02.DG042.03 | EN103-VV-P4.3-203A e 203A.dwg



Projeto: EN103
VINHAIS / BRAGANÇA, CONSTRUÇÃO DE VARIANTES

Proj.:	JF
Colab.:	KR/FT
Des.:	HE/PQ
Verif.:	DN
Aprov.:	
Rev.:	DATA
Descrição da Revisão:	

Escala:	A3: 1/2000
Processo:	2867VVC 283VVC

Especialidade: SERVIÇOS AFETADOS
Designação: VARIANTE VILA VERDE
IDENTIFICAÇÃO DOS SERVIÇOS
DE INTERESSE PÚBLICO
Rede de Telecomunicações

Desenho:	EN103-VV-P4.3-203A
Fase:	PROJETO DE EXECUÇÃO
Data:	MAIO 2024