
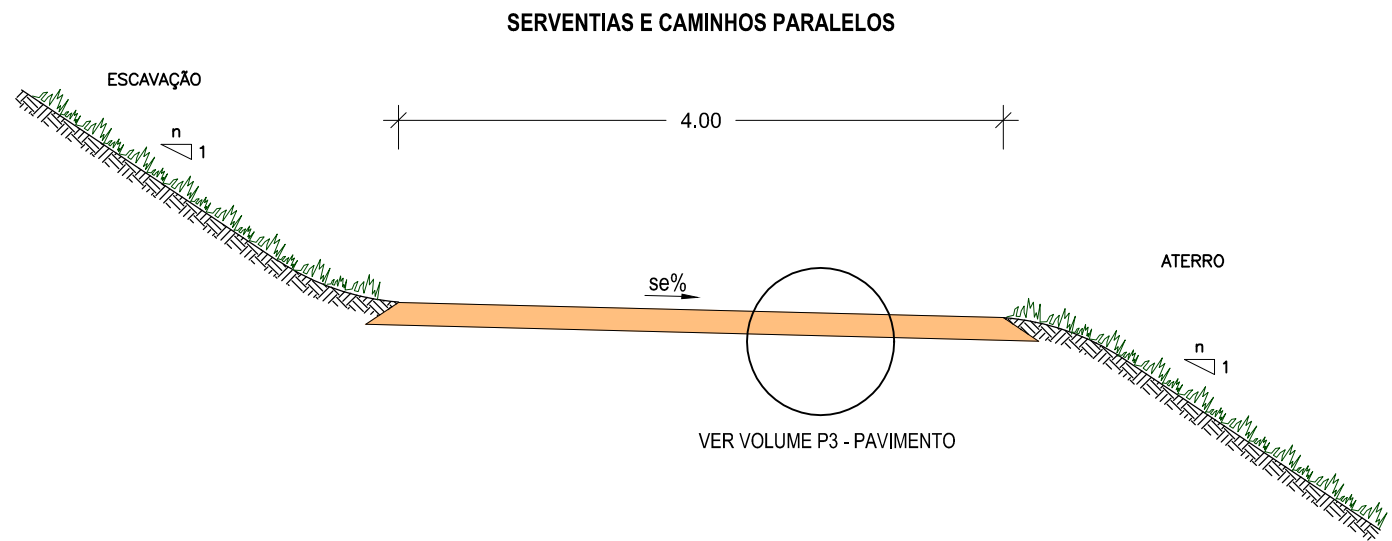


PERFIS TRANSVERSAIS TIPO

Esc.: 1/50

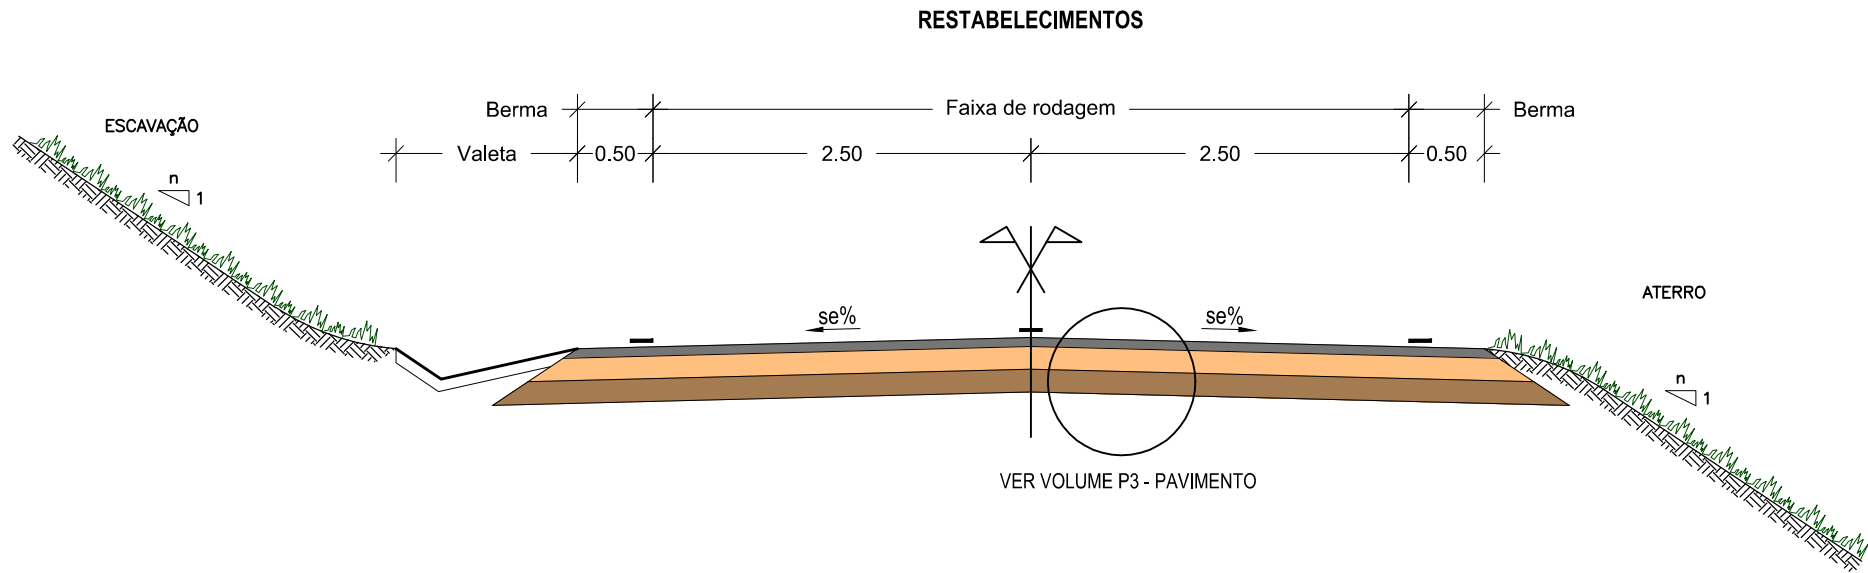

NOTA:
Previsto a execução de uma camada de AGER, quando a inclinação longitudinal é superior a 10%. Previsto ainda a execução de um revestimento superficial betuminoso simples.

NV.02.DG042.03 | EN103-VVV-P1.1.3-200B.dwg