



PERFIS TRANSVERSAIS TIPO
Esc.: 1/50

VARIANTE DE VILA VERDE


SECÇÃO CORRENTE

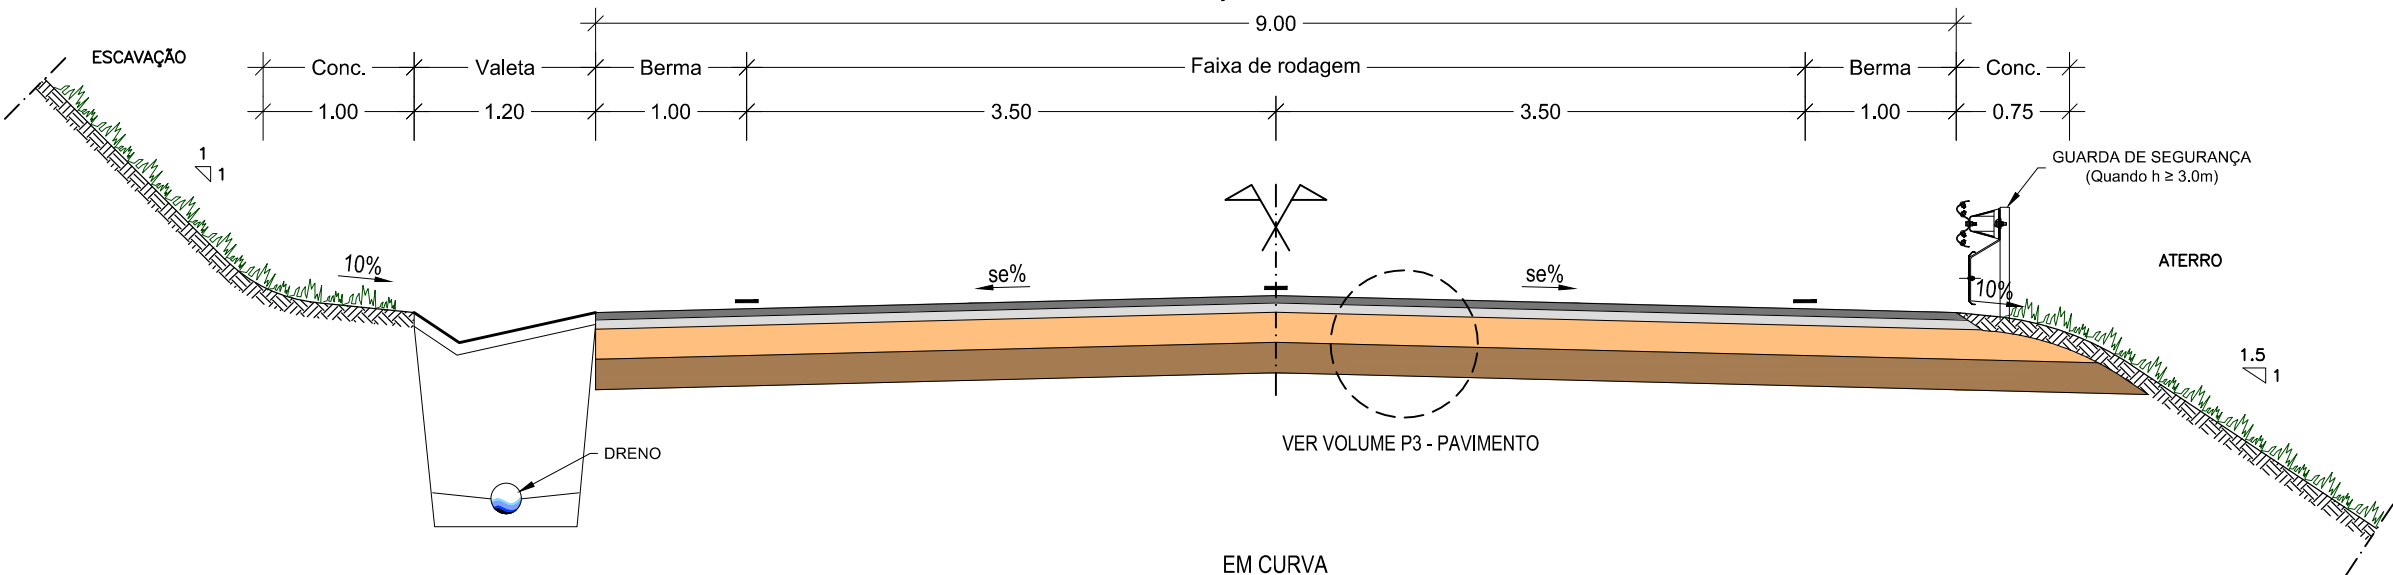

EM CURVA

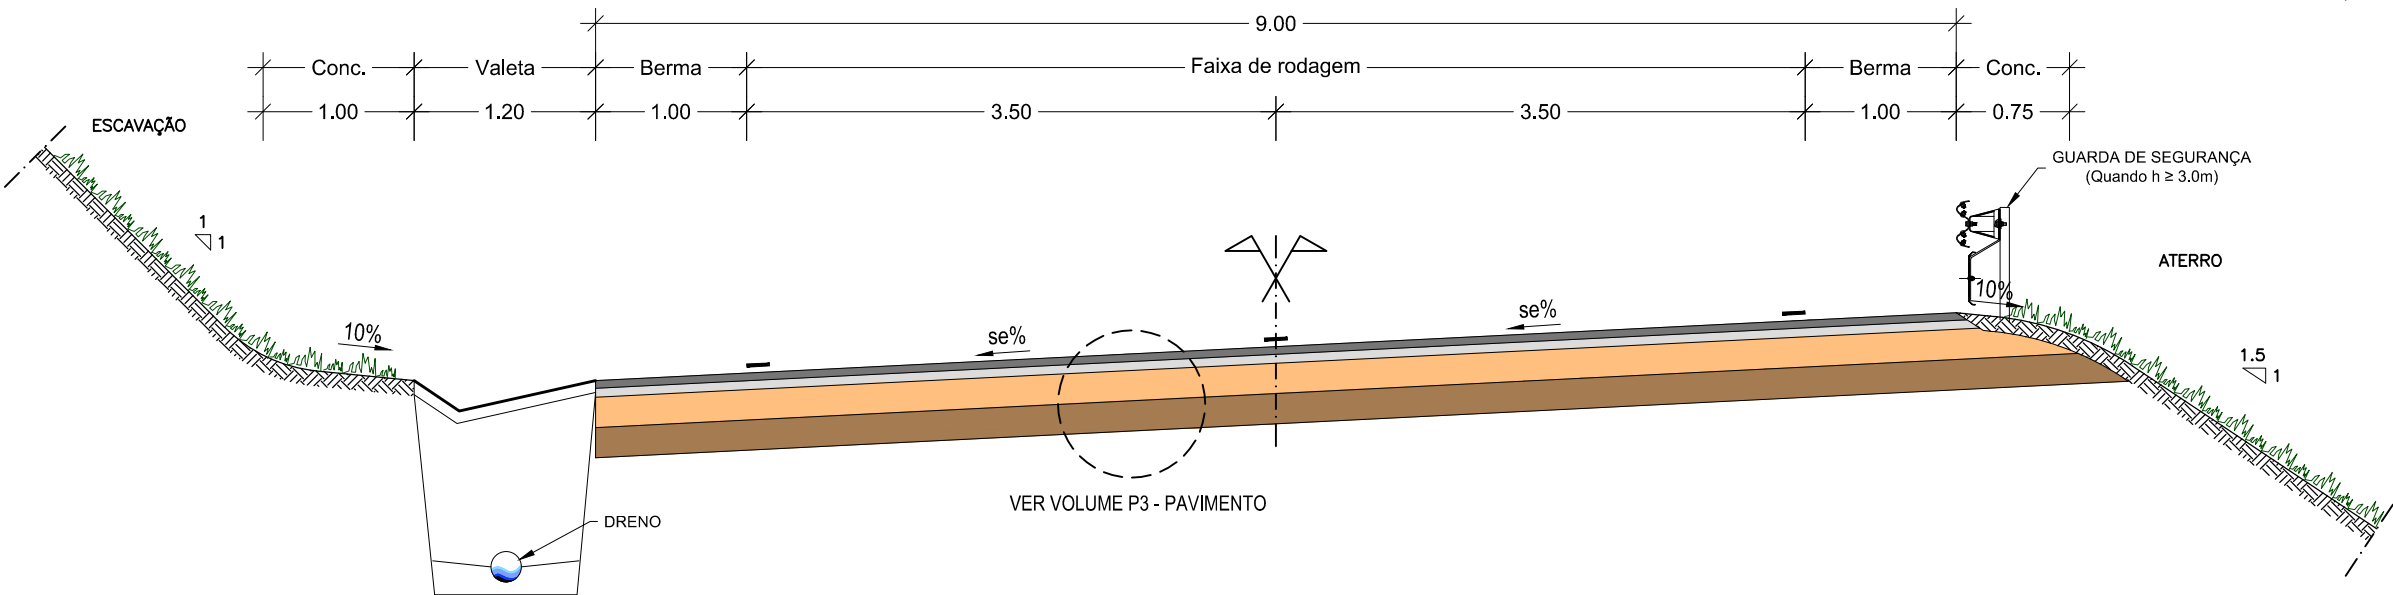

COM VIA DE LENTOS

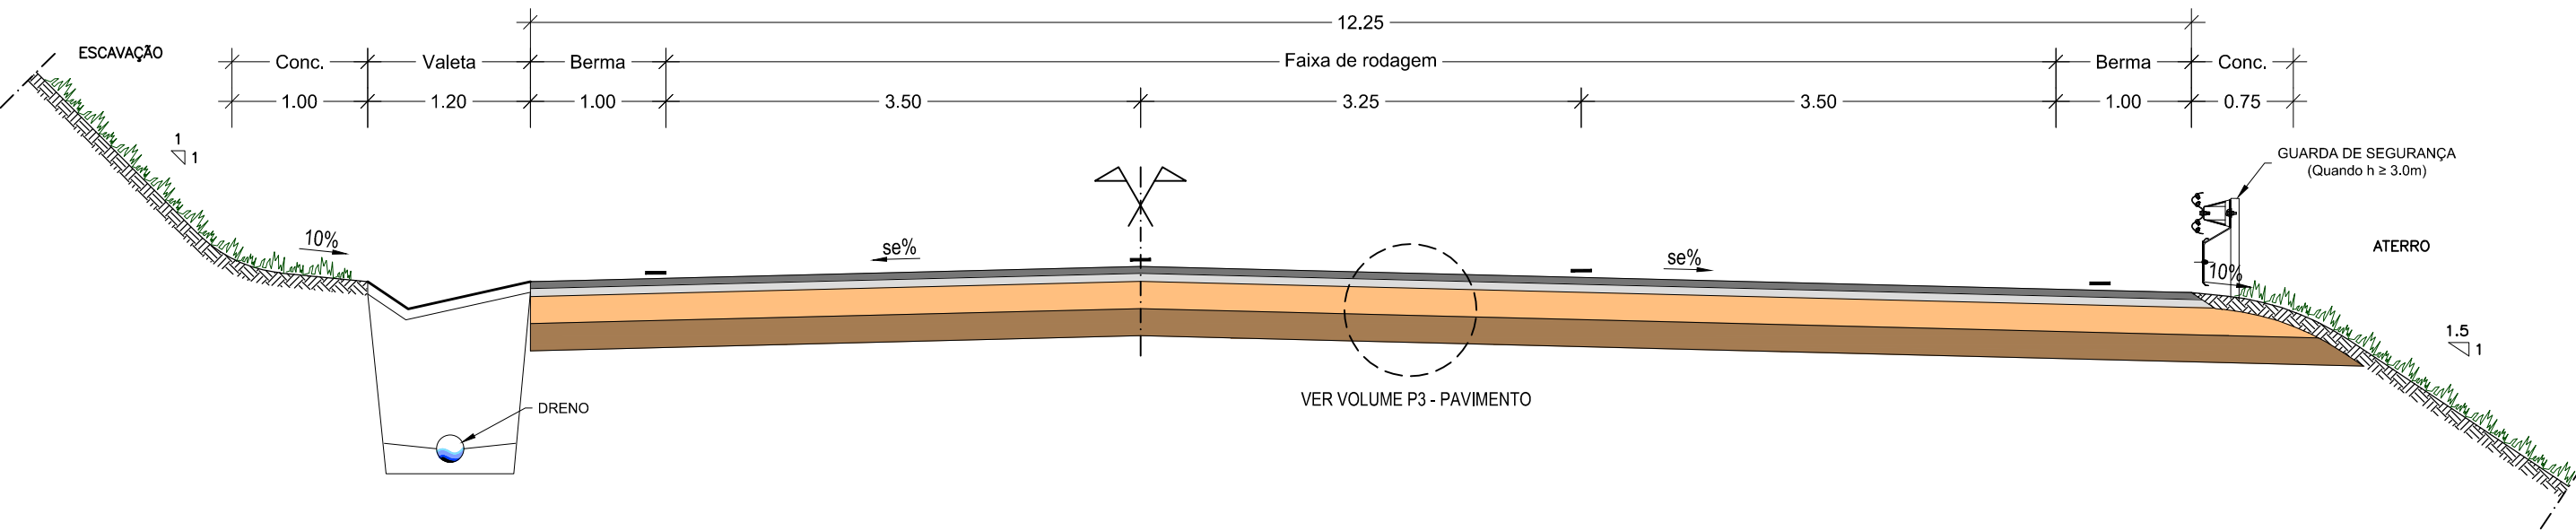

NV.02.DG042.03 | EN103-VVV-P1.1.1-201B a 203B.dwg



Projeto: EN103
VINHAIS / BRAGANÇA, CONSTRUÇÃO DE VARIANTES

Proj.:	JF				Escala: A3: 1/50
Colab.:	KR/FT				
Des.:	HE/PQ	B	NOV / 2024	ALTERAÇÕES DE ACORDO COM O PARECER DA IP	
Verif.:	DN	A	MAI / 2024	VERSÃO ORIGINAL	
Aprov.:	Rev.	DATA	DESCRIÇÃO DA REVISÃO		Processo: 2867/VVC 283/VVC

Escalas:	A3: 1/50
Processo:	2867VVC 283VVC

Especialidade: TRAÇADO GERAL
Designação: VARIANTE VILA VERDE
TRAÇADO
PERFIS TRANSVERSAIS TIPO

Desenho:	EN103-VVV-P1.1.1-201B
Fase:	PROJETO DE EXECUÇÃO
Data:	MAIO 2024